Legenda

Impianti tecnologici

Generici
- Chiusini

Illuminazione Pubblica
- Pastorale
- Globo
- Punto luce sospeso
- Chiusino
- Globo a parete
- Punto luce a terra

Rete Telecomunicazione
- Chiusino a 4 spicchi (125x80)
- Chiusino a 2 spicchi (75x55)
- Chiusino
- Armadietto
- Linea aerea su pali
- Cabina telefono

Rete Fognaria
- Chiusino
- Caditoia
- Bocca di Lupo
- Palina Segnalatrice

Rete adduzione idrica
- Presa Idrante
- Chiusino - valvola
- Palina Segnalatrice
- Irrigatore

Rete adduzione gas
- Chiusino
- Palina segnalatrice - Sfiato

Rete Teleriscaldamento
- Chiusino
- Palina Segnalatrice

Rete Elettrica
- Chiusino
- Armadietto stradale
- Linea BT Aerea
- Linea MT Aerea

Rete Vigili del Fuoco
- Naspo
- Idrante soprasuolo
- Armadietto attacco autopompa

Impianti semaforici
- Semaforo a palo
- Semaforo a pastorale

Tramvia
- Palo sostegno cavi
- Binario

Arredo urbano
- Pilastrino - disuasore in pietra
- Pilastrino - disuasore in metallo
- Pilastrino - disuasore automatico tipo "PILOMAT"
- Panchina
- Fioriere, Vasi
- Pattumiere
- Recinzione a maglie metalliche
- Cancellata
- Scalino su pavimentazione
- Rampa
- Scala

Segnaletica
- Attraversamento pedonale
- Attraversamento ciclabile
- Delimitazione pista ciclabile
- Riga bianca Continua/Discontinua

Elementi morfologici del territorio

Viabilità
- Ciglio bitumato stradale
- Ciglio percorso carrabile non bitumato
- Sentiero pedonale
- Muretto/cordolo in elevazione
- Cordolo a raso/Separatore di tipologia di pavimentazione
- via Cartesio — Toponomastica

Idrografia
- Asse fossetto di scolo
- Fondo canale rappresentabile
- Tombamento

Terreno
- Scarpata - discontinuità superiore
- Scarpata - discontinuità inferiore
- Manufatti
- Curva di livello ausiliaria
- 64.00m — Curva di livello fondamentale
- 83.84 — Quota puntuale
- Caposaldo

Caratterizzazione delle aree
- Blocchi di pietra squadrati
- Blocchetti di porfido
- Autobloccante
- Ghiaia
- Grigliato
- Piastrelle
- Battuto in cemento
- Area verde
- Edificato
- Acqua
- Alberi

SISTEMA DI RIFERIMENTO PLANIMETRICO :
- ☐ Locale
- ☒ Assoluto (ED50 UTM zone 32 EPSG 23032)
- ☐ Riferito a rilievi precedenti

SISTEMA DI RIFERIMENTO ALTIMETRICO :
- ☐ Desunto da punti caratteristici della Carta tecnica regionale
- ☒ Locale
- ☐ Assoluto
- ☐ Associato a rilievi precedenti

LE NUVOLE DI PUNTI ASSOCIATE A TALE RILIEVO DEVONO ESSERE INSERITE:
- ☐ con origine in 0,0,0
- ☒ con falsa origine pari a: X = 638000; Y = 4938900

NOTE GENERALI:

- LE QUOTE ALTIMETRICHE RELATIVE AI TOMBINI SONO STATE RILEVATE IN SUPERFICIE AL CENTRO DEI CHIUSINI;
- LE RECINZIONI DELIMITANTI LE PROPRIETA' SONO STATE RILEVATE SUL LORO MASSIMO INGOMBRO A QUOTA TERRENO;
- LE QUOTE ALTIMETRICHE RAPPRESENTATE IN CORRISPONDENZA DEI CORDOLI MARCIAPIEDE, SONO STATE RILEVATE SULLA SEDE STRADALE;

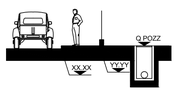

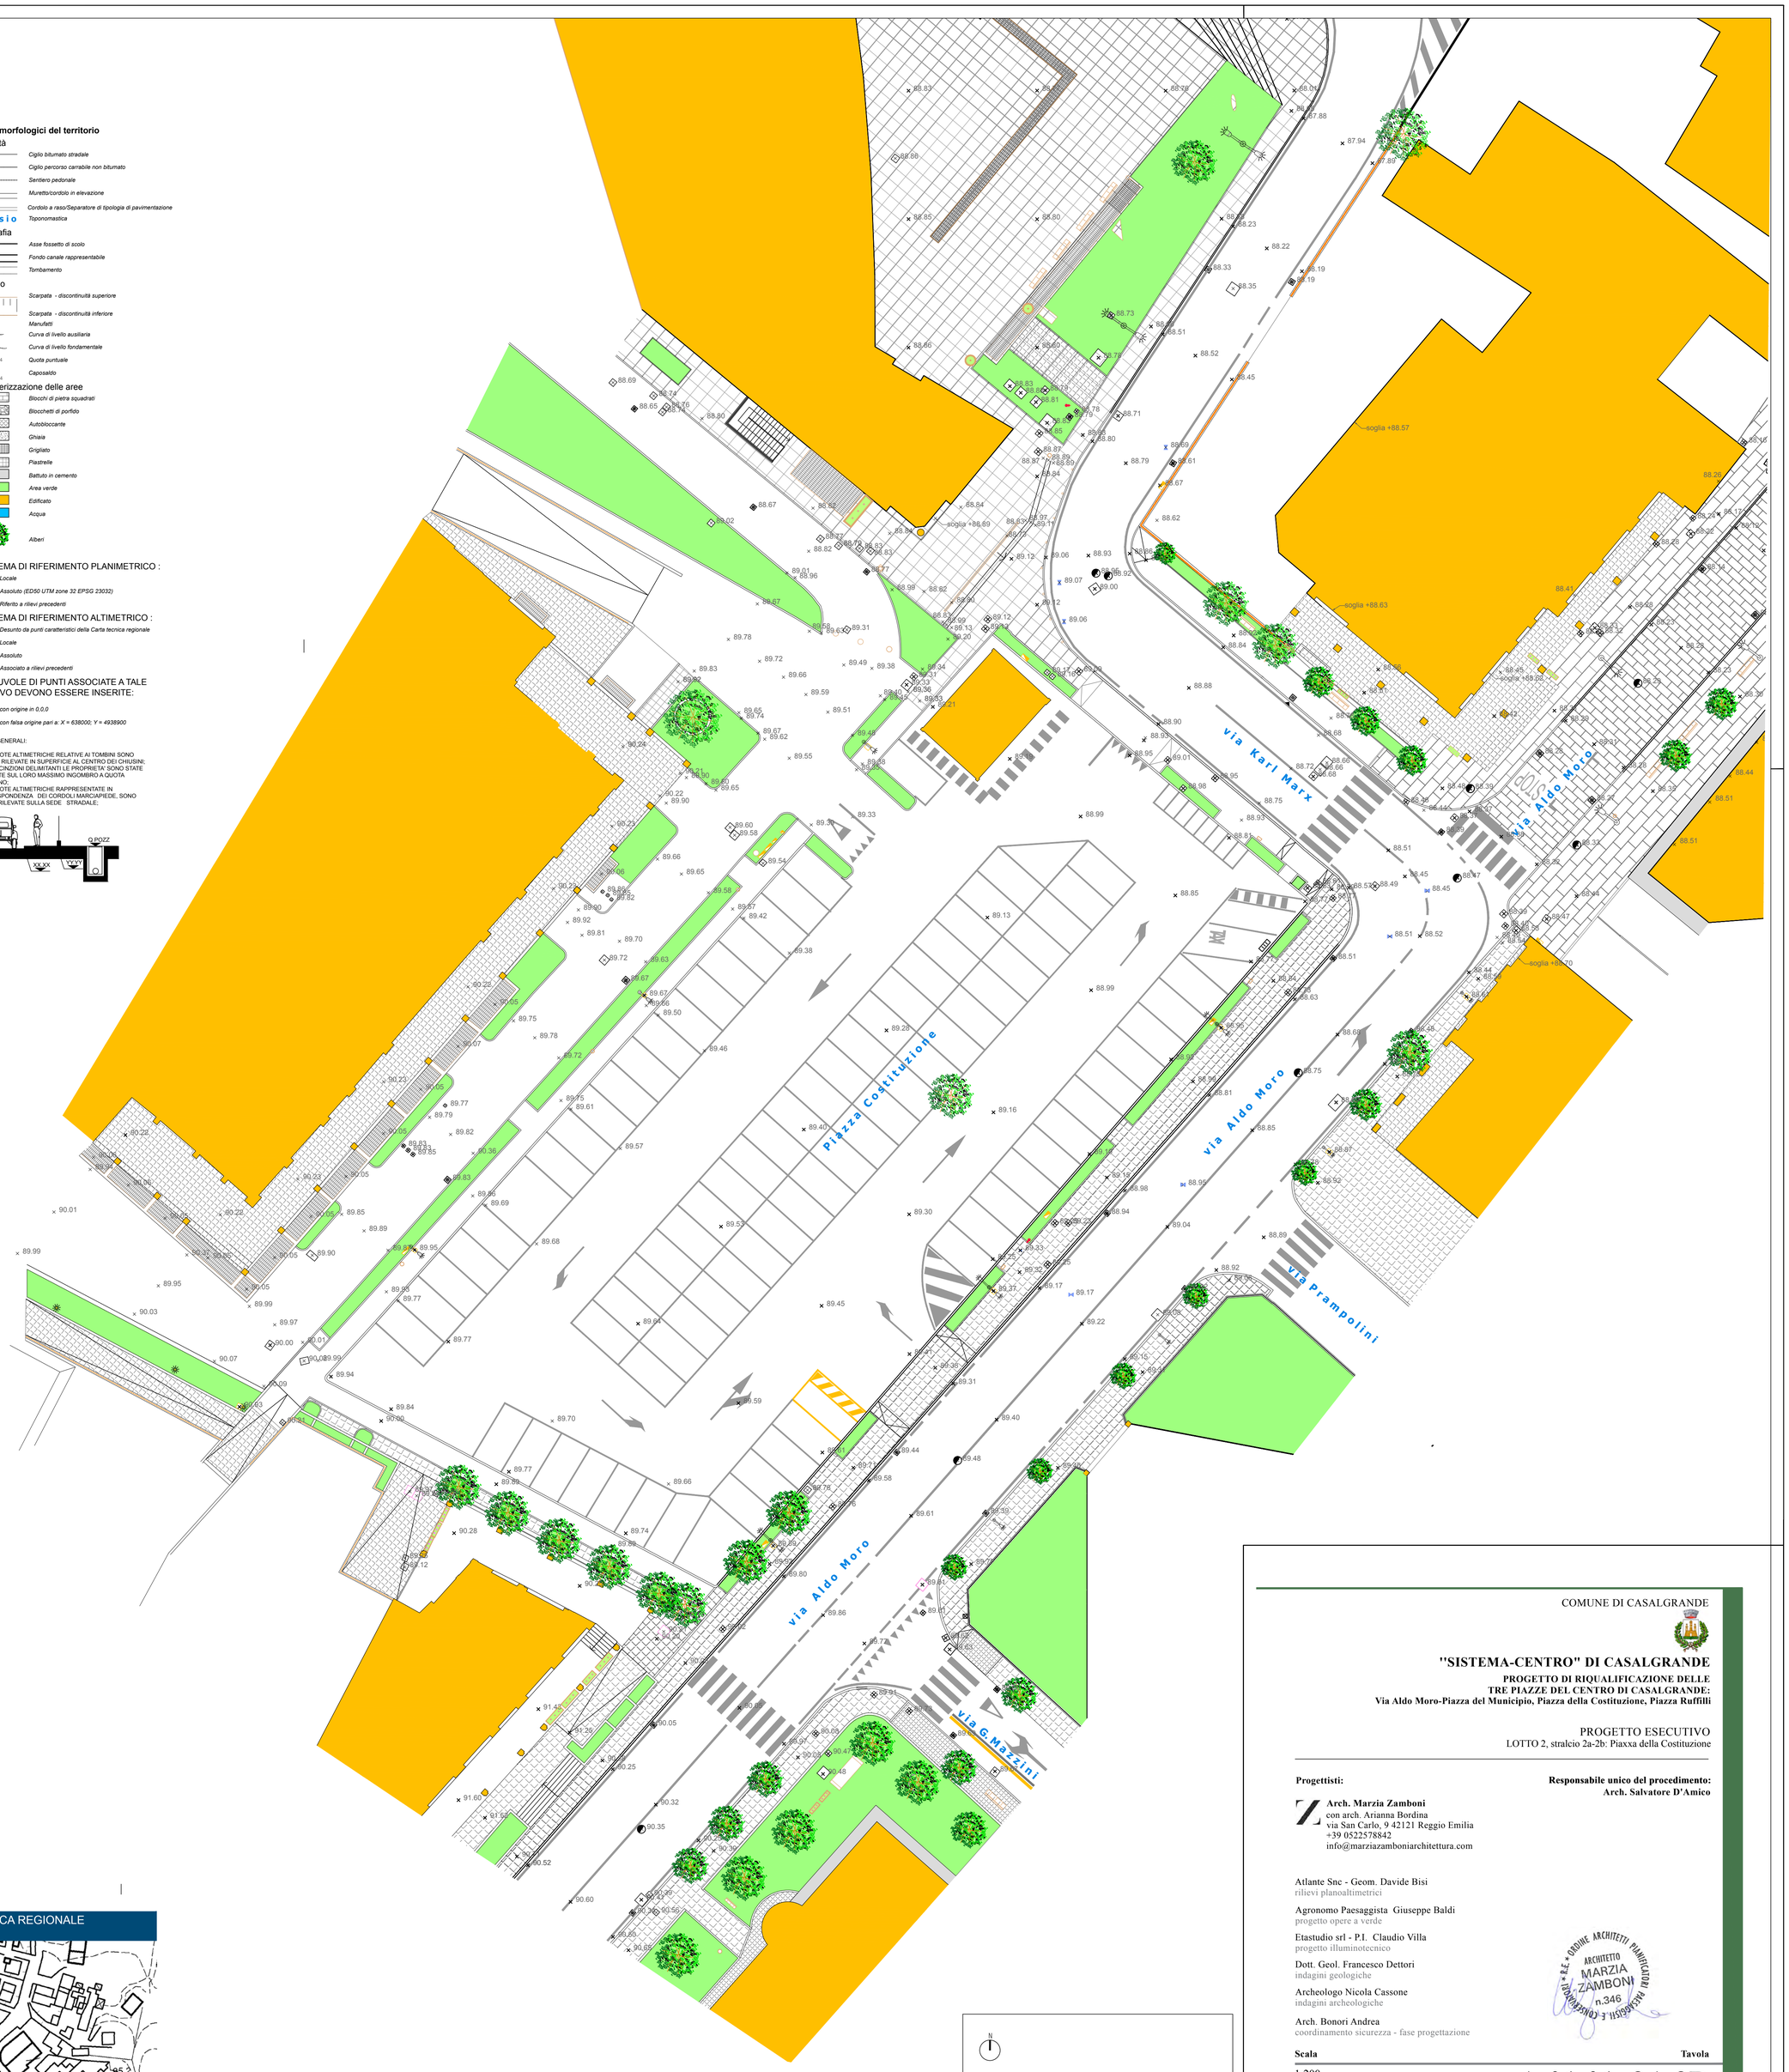

INQUADRAMENTO TERRITORIALE SU CARTA TECNICA REGIONALE

SCALA 1:1000

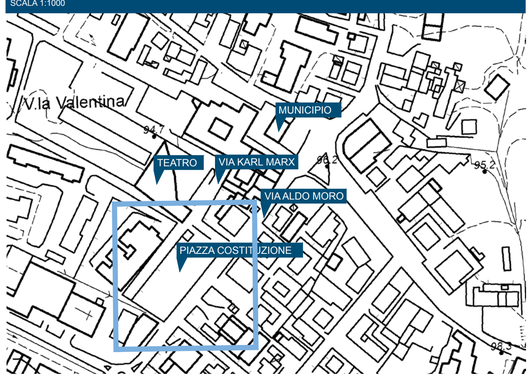

N

KEY MAP

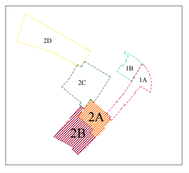

COMUNE DI CASALGRANDE

"SISTEMA-CENTRO" DI CASALGRANDE

PROGETTO DI RIQUALIFICAZIONE DELLE TRE PIAZZE DEL CENTRO DI CASALGRANDE:
Via Aldo Moro-Piazza del Municipio, Piazza della Costituzione, Piazza Ruffilli

PROGETTO ESECUTIVO
LOTTO 2, stralcio 2a-2b: Piaxxa della Costituzione

Progettisti:

Arch. Marzia Zamboni
con arch. Arianna Bordina
via San Carlo, 9 42121 Reggio Emilia
+39 0522578842
info@marziazamboniarchitettura.com

Responsabile unico del procedimento:
Arch. Salvatore D'Amico

Atlante Snc - Geom. Davide Bisi
rilievi planoaltimetrici

Agronomo Paesaggista Giuseppe Baldi
progetto opere a verde

Etastudio srl - P.I. Claudio Villa
progetto illuminotecnico

Dott. Geol. Francesco Dettori
indagini geologiche

Archeologo Nicola Cassone
indagini archeologiche

Arch. Bonori Andrea
coordinamento sicurezza - fase progettazione

ORDINE ARCHITETTI PIANIFICATORI PAESAGGISTI E CONSERVATORI R.E. ARCHITETTO MARZIA ZAMBONI n.346

Scala 1:200

Tavola

A.01.01_2A 2B

PROGETTO ARCHITETTONICO

Sdf_Rilievo planoaltimetrico dello stato di fatto

Data

Emissione — Novembre 2023