



SEZIONE EE' scala 1:50

STRALCIO 2B

STRALCIO 2A

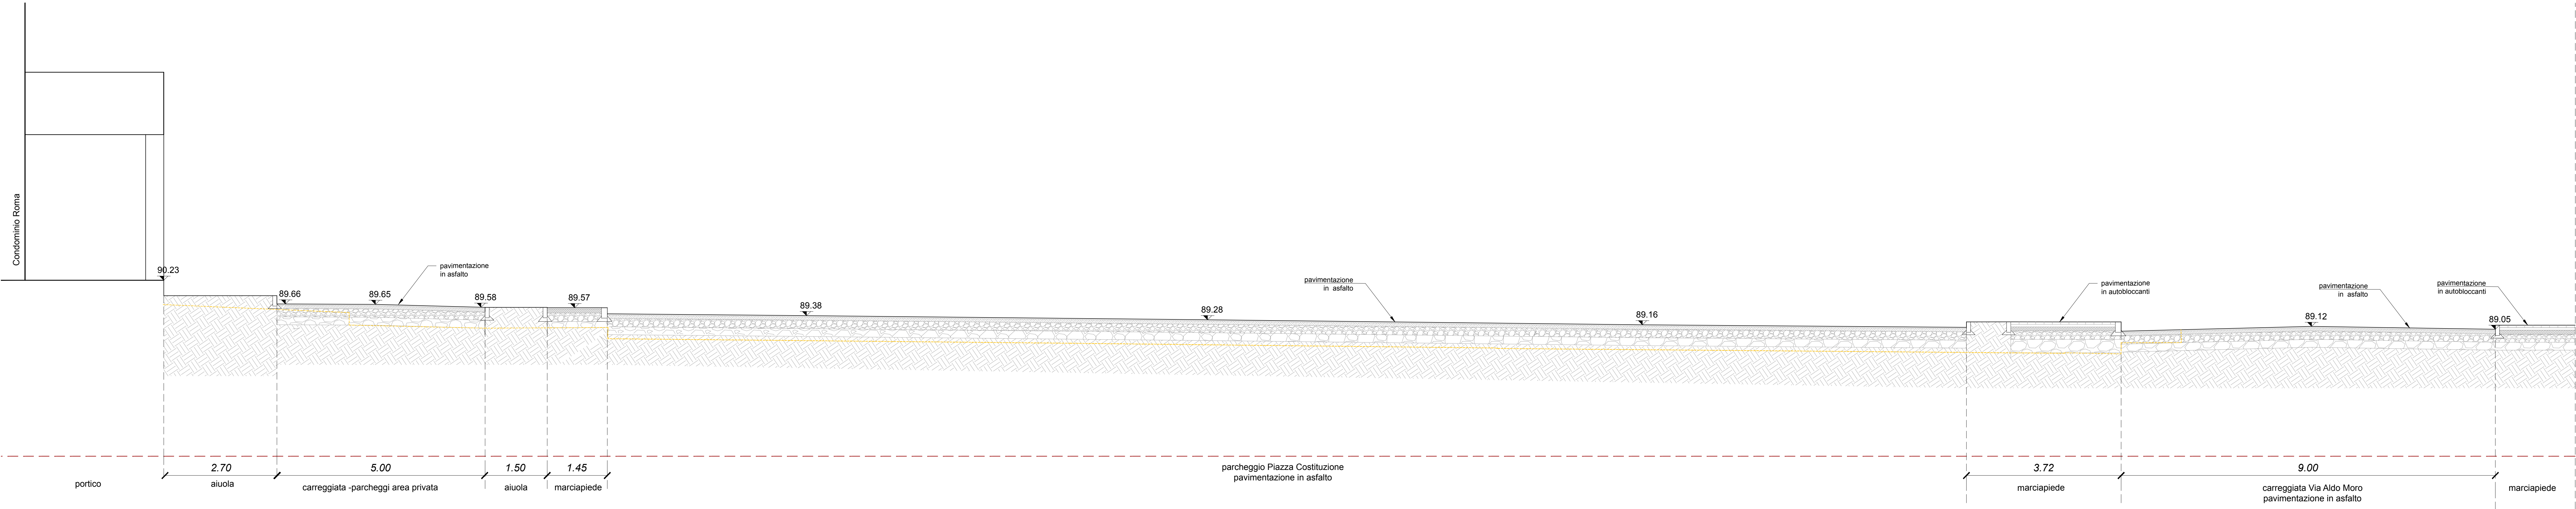


SEZIONE CC' scala 1:50

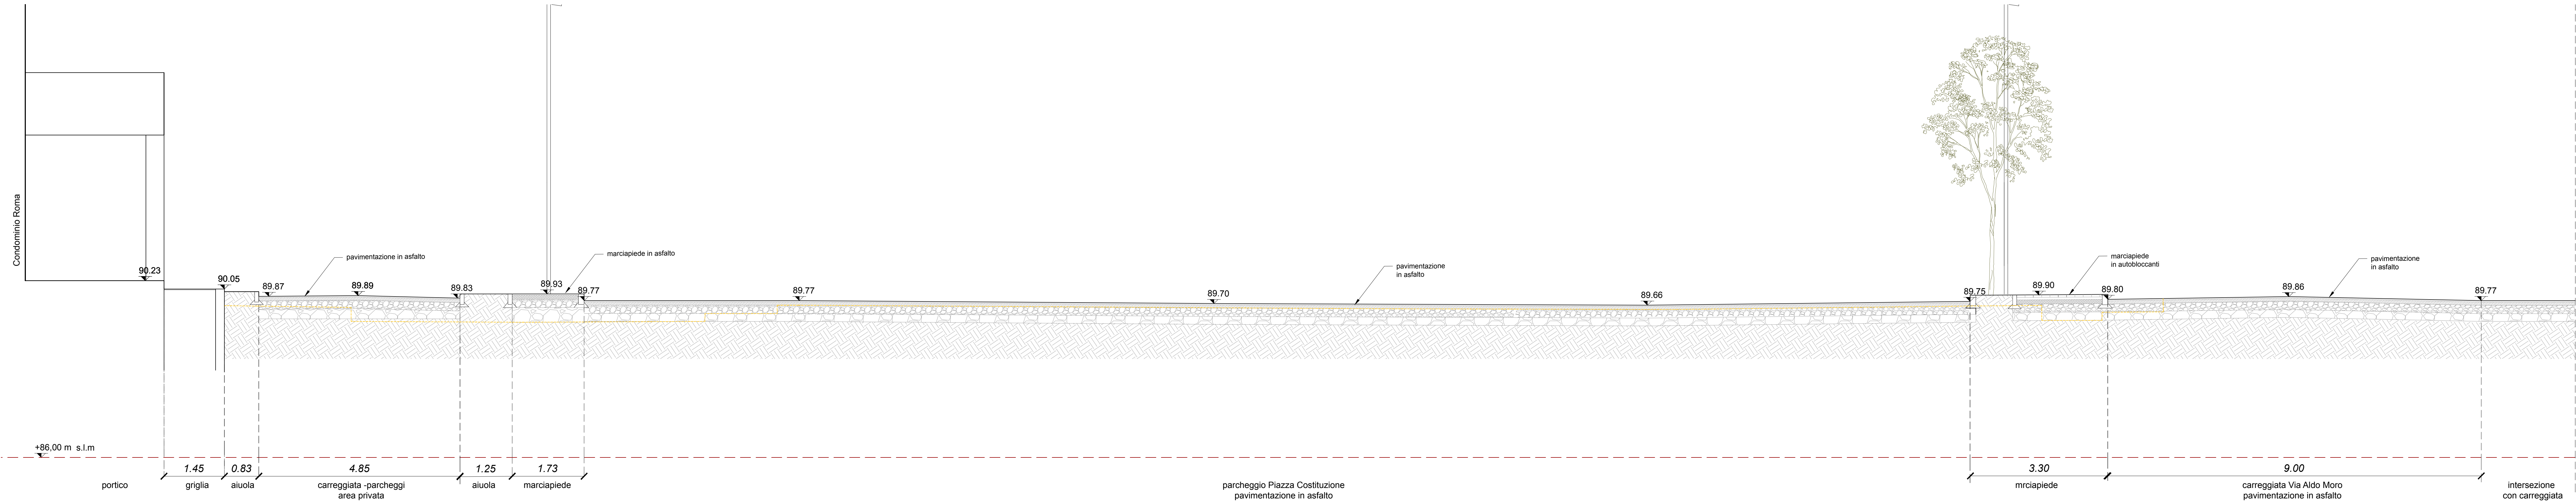

SEZIONE DD' scala 1:50

KEY MAP SEZIONI

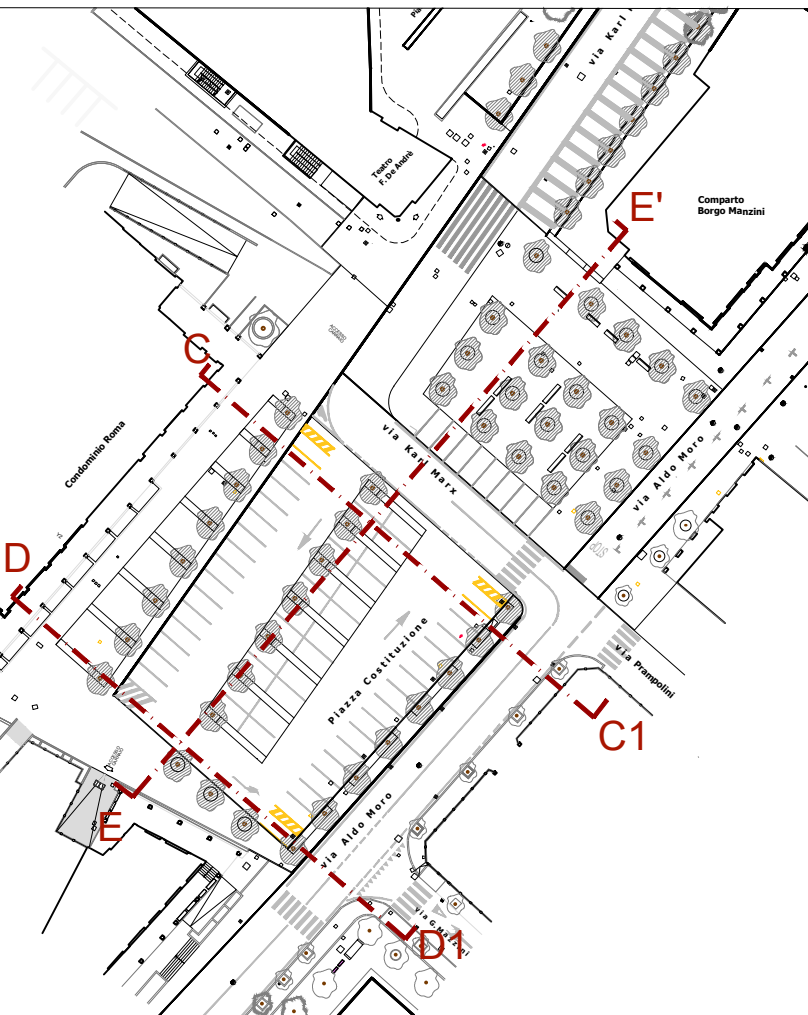

LEGENDA

----- linea di scavo

COMUNE DI CASALGRANDE

"SISTEMA-CENTRO" DI CASALGRANDE

PROGETTO DI RIQUALIFICAZIONE DELLE
TRE PIAZZE DEL CENTRO DI CASALGRANDE:
Via Aldo Moro-Piazza del Municipio, Piazza della Costituzione, Piazza Raffelli

PROGETTO ESECUTIVO

LOTTO 2, stralzo 2B: Piazza della Costituzione - parcheggio

Progettisti:

Arch. Maria Zamboni
con arch. Arianna Bordina
via San Carlo, 9 - 42121 Reggio Emilia
+39 0525 78642
info@mariazamboniarchitettura.com

Responsabile unico del procedimento:

Arch. Salvatore D'Amico

Atlante SNC - Geom. Davide Bisi
rilievi planimetrici

Agronomo Pasquaglia Giuseppe Baldi
progetto opere a verde

Eni studio srl - P.I. Claudio Villa
progetto illuminotecnico

Dott. Geol. Francesco Dettoni
indagini geologiche

Archeologo Nicola Cassone
indagini archeologiche

Arch. Bononi Andrea
coordinamento sicurezza - fase progettazione

Scala

1:50

Tavola

A.01.03 2B

PROGETTO ARCHITETTONICO

Sdf - Sezioni ambientali CC-DD-EE'

Data

Novembre 2023

Emissione