COMUNE DI CASALGRANDE

OGGETTO:

PROPOSTA DI DELOCALIZZAZIONE
DI PARCHEGGIO PUBBLICO
IN VIA DEL CASTELLO

RICHIEDENTE: ERMES CERAMICHE S.P.A.

TAV: 01

DENOMINAZIONE

PLANIMETRIA
PROPOSTA DI PROGETTO

Studio_Tecnico_
Geom._Verdi_Maurizio
Via_Regina_Pacis_74/I_
Sassuolo_(MO)
Tel.___0536/806361
Fax___0536/918728

FILE:
ERMES/
PARCHEGGI ERMES/

SCALA: 1:100
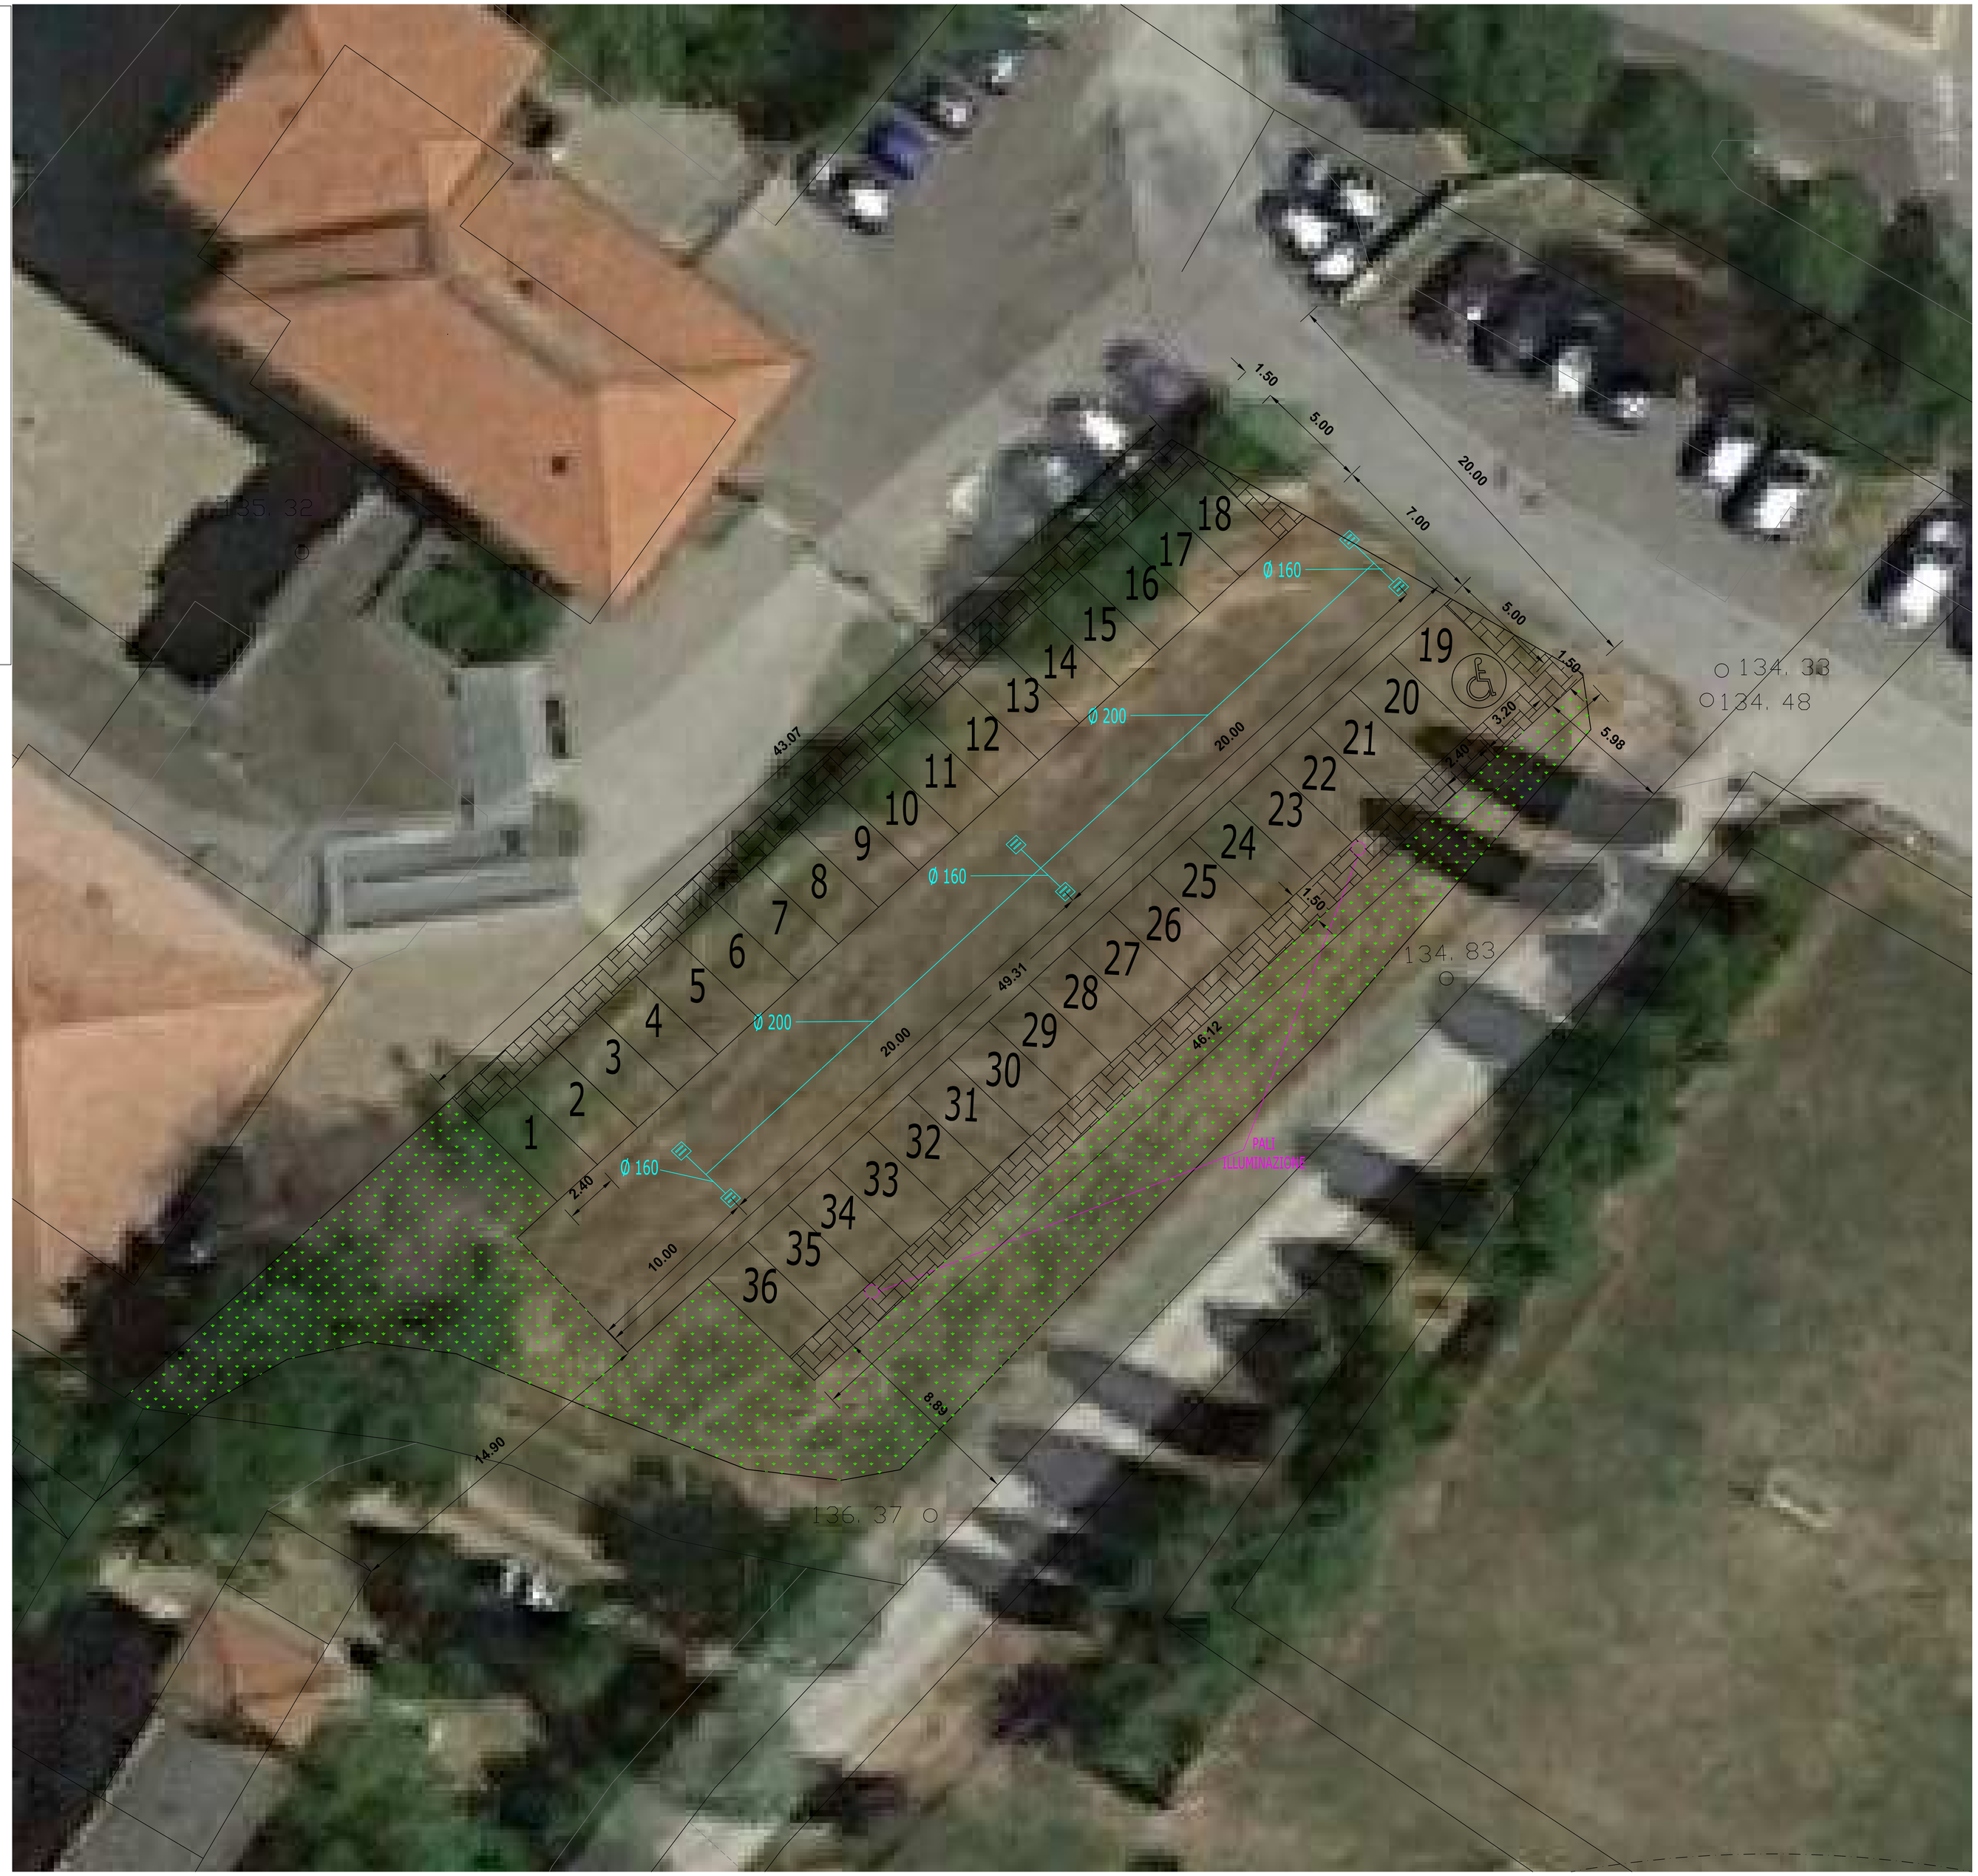
DATA: 19/07/2016