


LEGENDA

- +--- LIMITE PAE (POLO 18)
- AREA CAVA FONDO SIBERIA 2 (AUT. n. 45 del 30/05/2002)
- +--+ AREA DEMANIALE OGGETTO DI RIASSETTO AMBIENTALE
- [Hatched Box] AREE LIMITROFE DEL POLO 18
- TRACCIA DI SEZIONE
- [Hatched Box] SCARPATE/CLV (EQ. 0.5m) IN METRI S.L.M.
- [Blue Line] FOSSI E SCOLI, IN CLS
- [Red Line] FOSSI E SCOLI, IN TERRA
- [Hatched Box] AREA SOGGETTA A DISSODAMENTO E REC. SUOLO COLTIVO
- [Cross Symbol] ELETTRODOTTO DI ALTA TENSIONE E SOSTEGNI
- [Blue Dot] POZZI "SAN DONNINO" ACQUEDOTTO IREN
- PISTA PERIFLUVIALE A SERVIZIO DELLE CAVE
- RECINZIONI
- [Blue Arrow] FOSSO DI RACCOLTA
- CONDOTTA FUORI TERRA, LIMODOTTO
- [Green Star] FILARE ALBERATO ESISTENTE
- [Circle with Cross] C.P.O.-30 CAPOSALDO QUOTATO N° 30

COMUNE DI CASALGRANDE
Provincia di Reggio Emilia

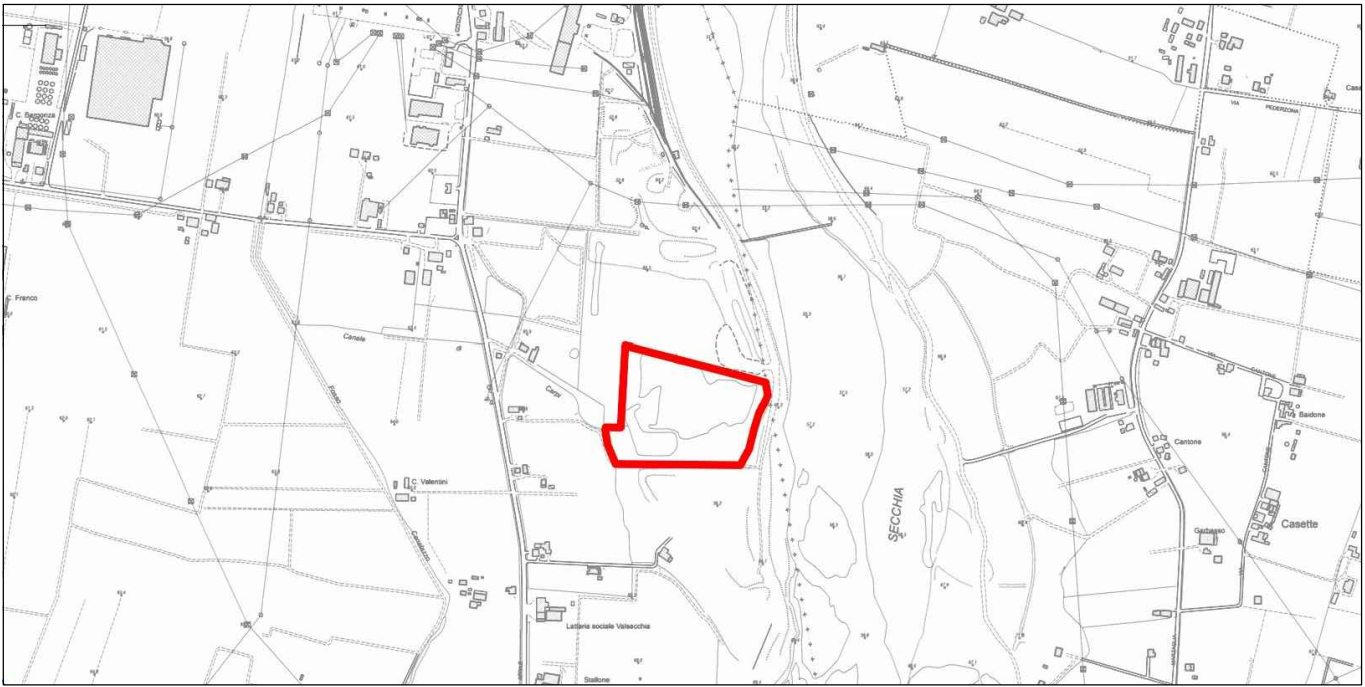

- Polo Estrattivo n. 18 "SALVATERRA" -
CAVA "FONDO SIBERIA 2"
(Aut. n° 45 del 30/05/2002)
(L.R. 17/91 e ss.mm.ii)

PROGETTO DI RIASSETTO AMBIENTALE

OGGETTO:	DATA:
PROGETTO SISTEMAZIONE MORFOLOGICA	10/12/2018
COMMITTENTE:	SCALA:
CALCESTRUZZI CORRADINI S.P.A. Via XXV Aprile n. 70 - Tel 0522/620345 - Fax 0522/620900 42013 Salvaterra di Casalgrande (RE)	1:1'000
	PRATICA:
	18-031
	TAVOLA:
	04
PROGETTO: Ing. Simona Magnani Via Canalina n. 1 - 41040 Polinago (MO) Cell: 328/8156599 - Pec: simona.magnani@ingpec.eu P.IVA: 03130830361 - CF: MGNSMN62M51462J	GRAFICA E PAESAGGISTICA: Arch. I. Lorenzo Ferrari Strada Vadiglio Sud n. 1123 - 41126 Modena (MO) Cell: 349/6797904 - Pec: lorenzoferrari@ingpec.it P.IVA: 02984400382 - CF: FRPNSZ74D276257R CONSALENZE SPECIALISTICHE - LORENZO FERRARI Dott. For. Paola Romoli
COLLABORATORI: Ing. Lorenza Cuogni	
FILE: 18-031-Tav04-Morfo.dwg	COPIA CONFORME ALL'ORIGINALE FIRMATO DIGITALMENTE