

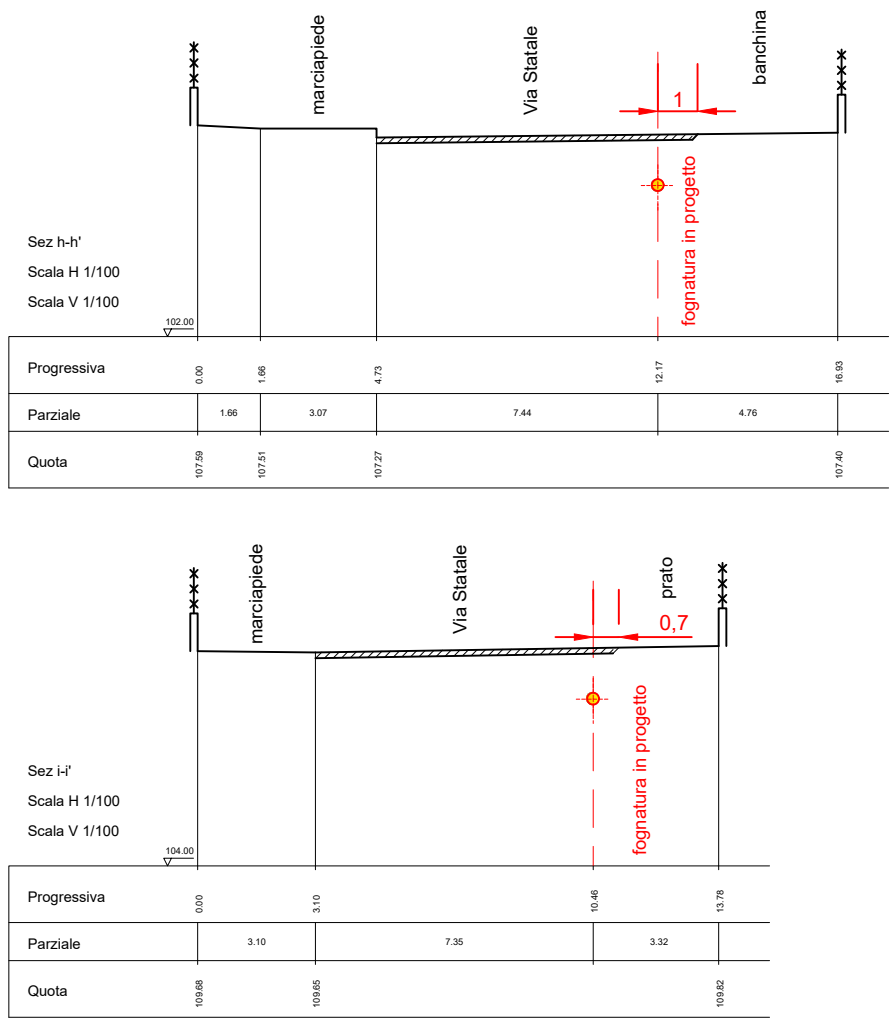


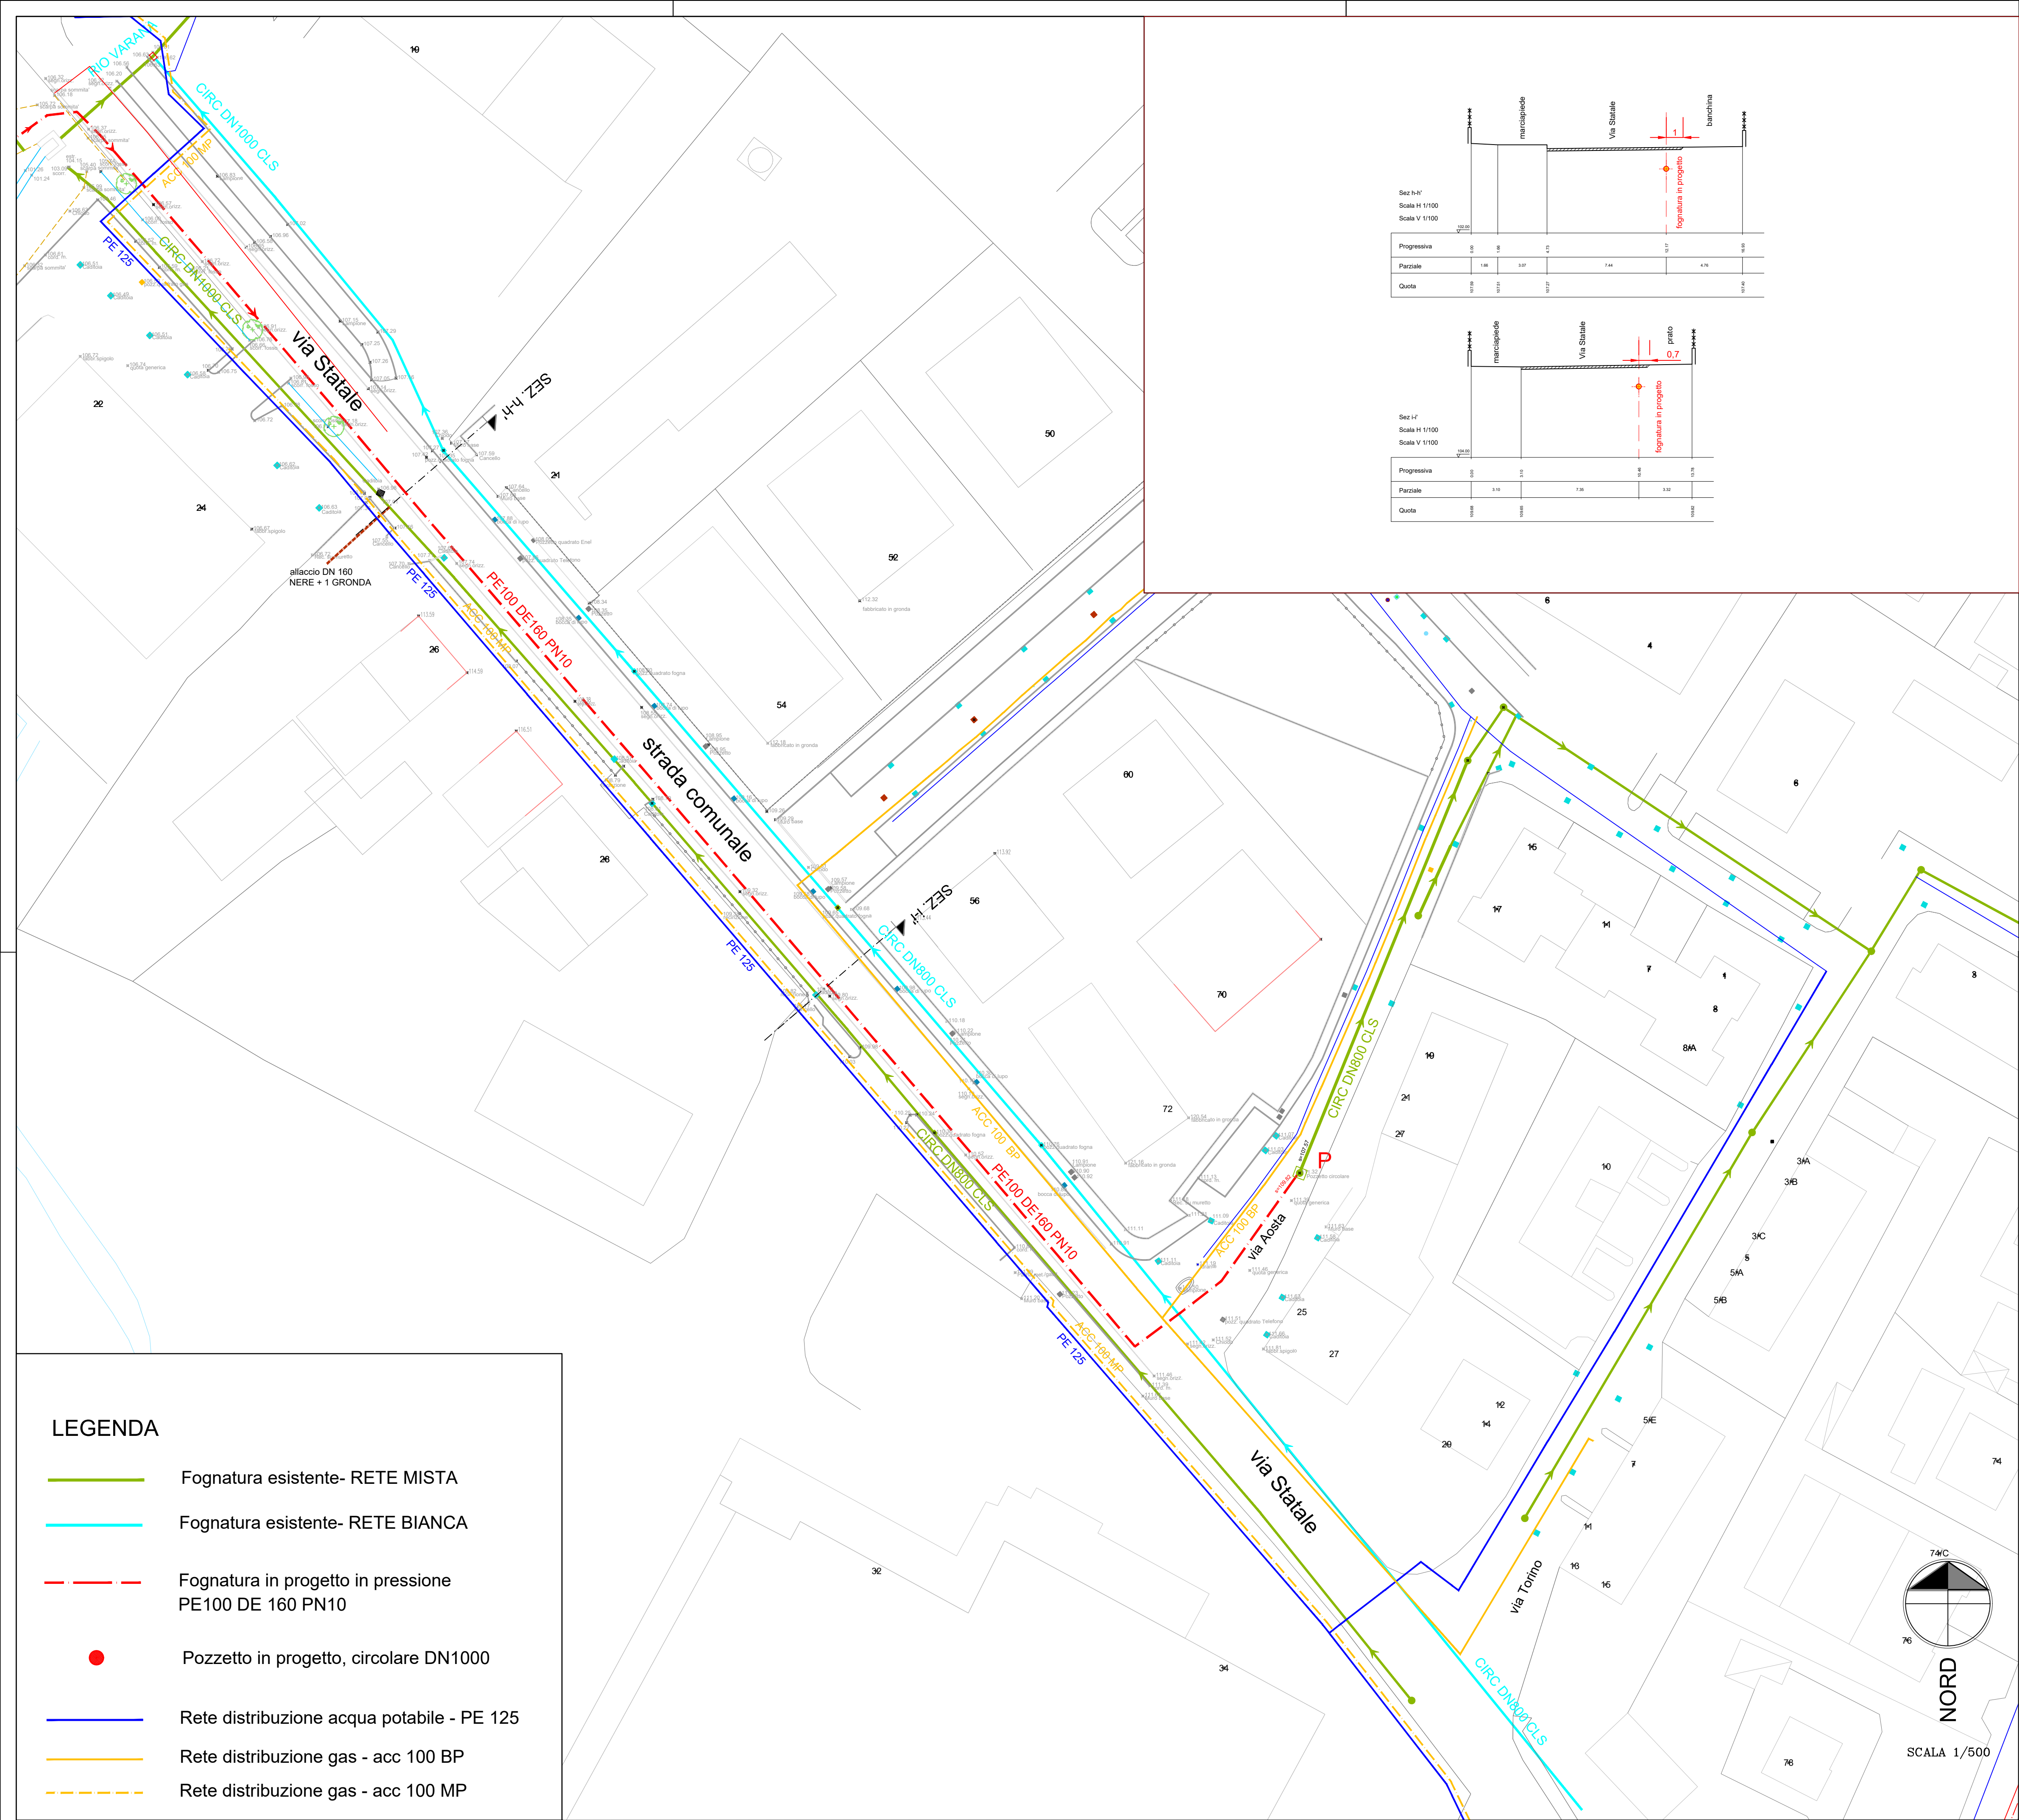

COROGRAFIA - scala 1:4.000

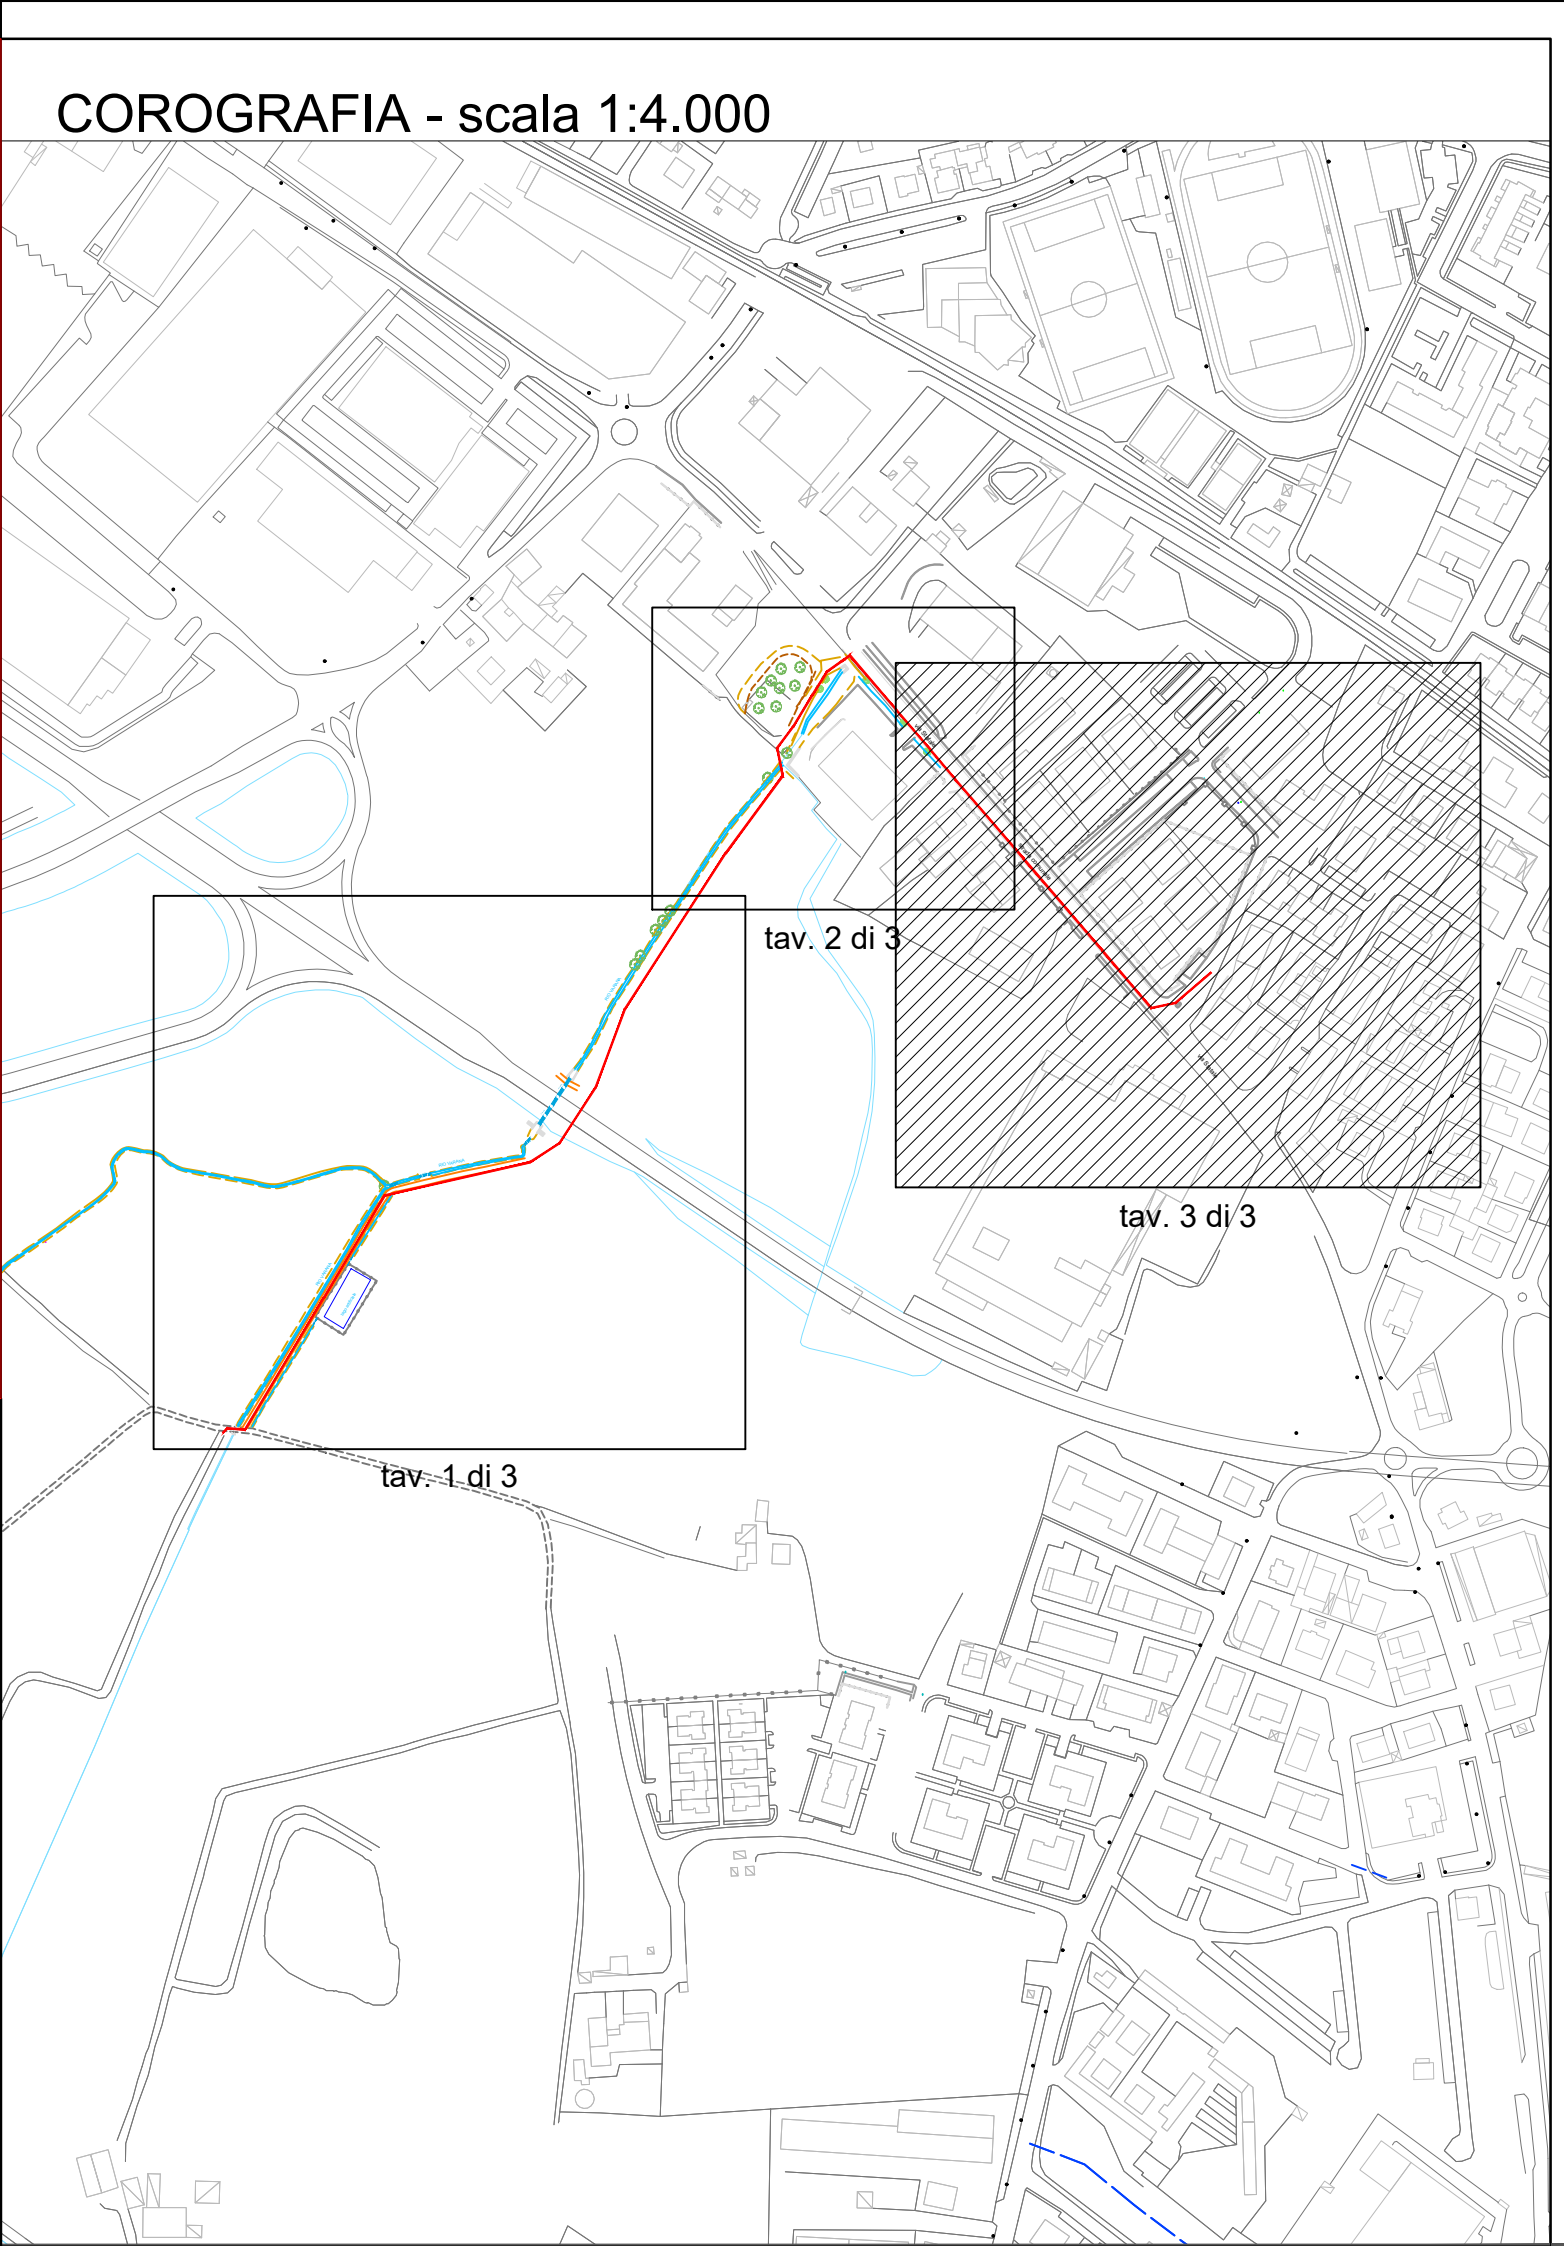

LEGENDA

- Fognatura esistente- RETE MISTA
- Fognatura esistente- RETE BIANCA
- Fognatura in progetto in pressione
PE100 DE 160 PN10
- Pozzetto in progetto, circolare DN1000
- Rete distribuzione acqua potabile - PE 125
- Rete distribuzione gas - acc 100 BP
- Rete distribuzione gas - acc 100 MP

PLANIMETRIA DI PROGETTO - scala 1:500

COLLETTAMENTO AGGLOMERATO CA' GUIDETTI

Livello di progettazione E - ESECUTIVO		Settore di business I3 - Fognatura	Disciplina IDR - Fluidica Idraulica
Numero EG - 007	Titolo PLANIMETRIA DI PROGETTO 3/3 CON SEZIONI		Scala 1:500
ID Progetto		Codice di archiviazione	Codifica WBS
2021REIA0279		2021REIA0279-0-E-I3-IDR-EG-007-00	C1013-E021-02-0121

00	22/05/2023	Emissione	CF	EZ	GLN
Rev.	Data	Descrizione	Redatto	Controllato	Approvato

Redatto:	Verificato:	Approvato:
Cinzia Fontanesi	Zannoni Elena	Gian Luca Narducci

IRETI
Funzione Ingegneria e Realizzazioni
IRETI S.p.A. - Società con socio unico IREN S.p.A.
Sottoposta a direzione e coordinamento di IREN S.p.A.
Sede legale: via Piacenza 54 - 16138 Genova
C.F. 01791490343 e P.IVA 2863660359 pec:ireti@pec.ireti.it