

PCAvar2025


(L.R. 24/2017 - L.R. 20/2000 - L.R. 17/1991)

 SINGALE FIRMATO DIGITALMENTE

Associazione del Quercus-Carpinetum boreoitalicum:
Strato dominante: farnia (*Quercus robur*), carpino bianco
(*Carpinus betulus*), pioppo bianco (*Populus alba*)




SEZIONE A-A
SCALA 1:500

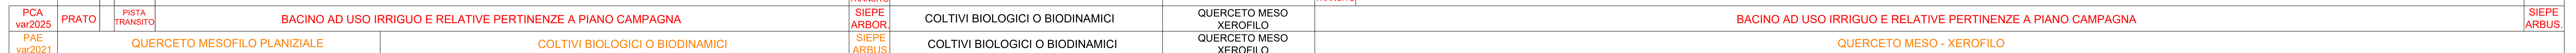


SEZIONE C-C
SCALA 1:500



SCHEMA TIPO DI ALLESTIMENTO MORFOLOGICO A BACINO

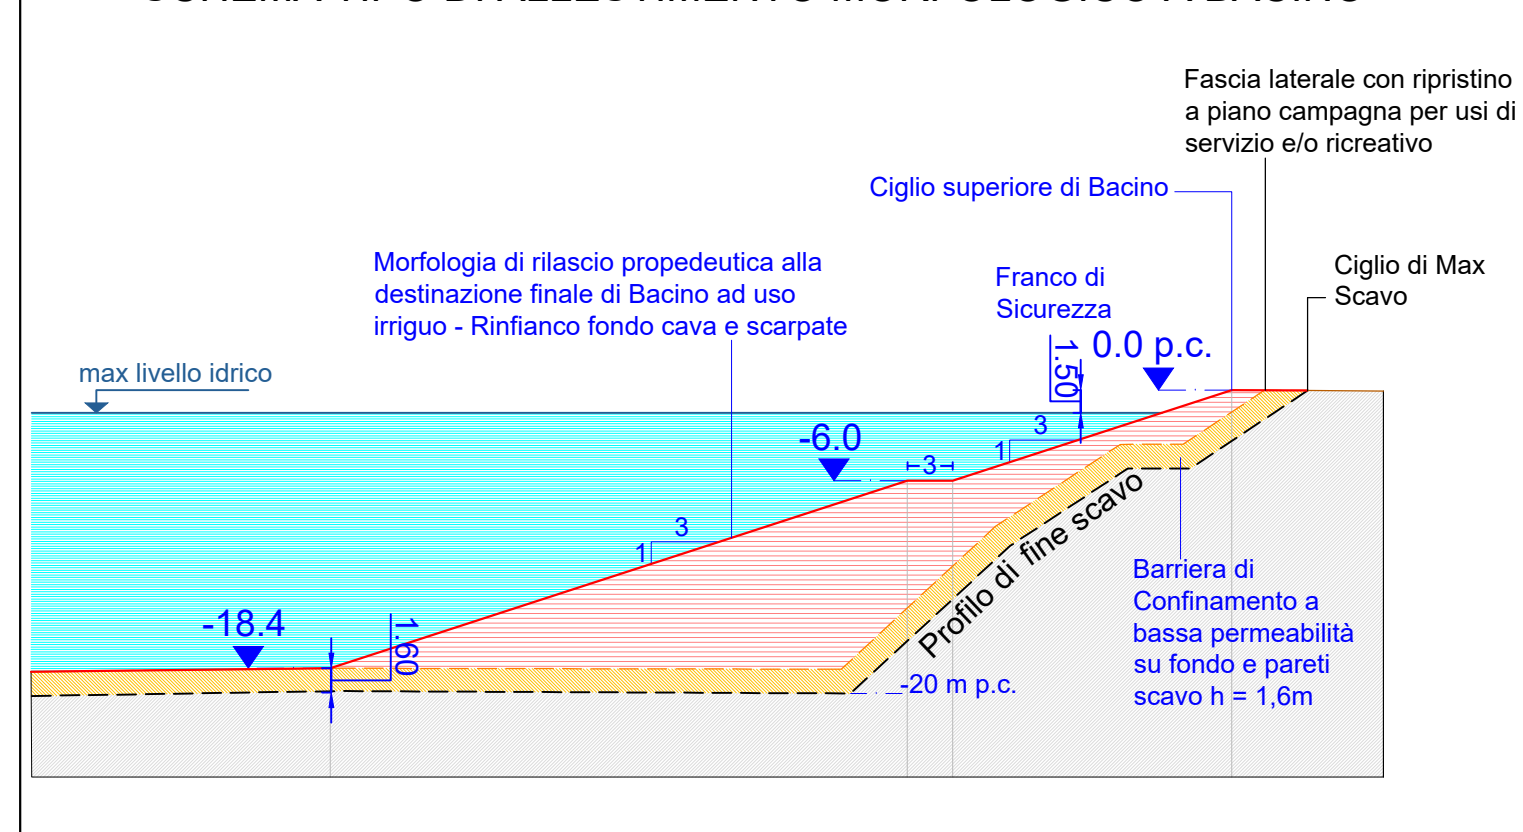

SCARPATA TIPO DI SISTEMAZIONE FINALE

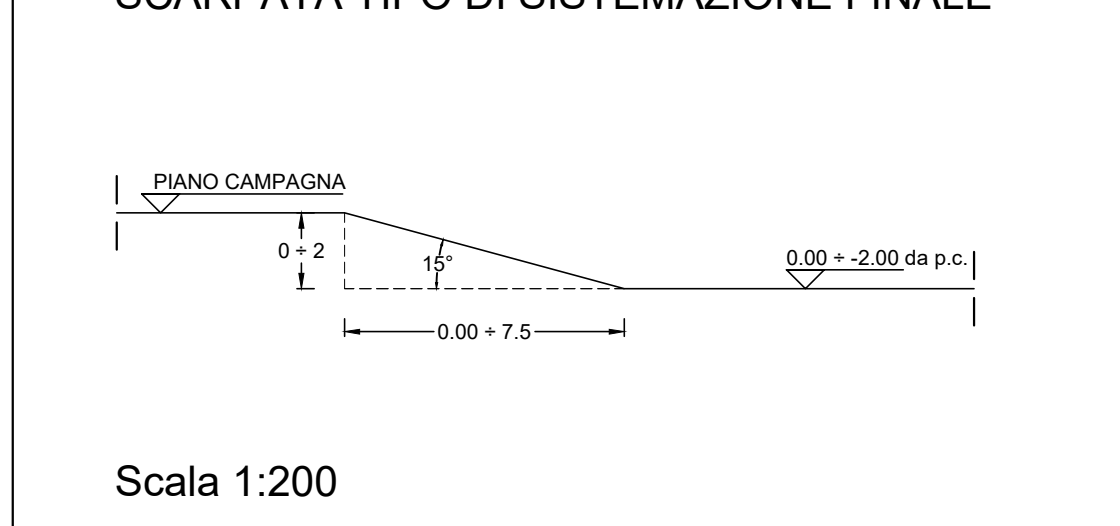




 














Scala 1:200

LEGENDA ALBERI

	Opu	roveseta (<i>Quercus pubescens</i>)
	Ac	acero campestre (<i>Acer campestre</i>)
	Mo	gelso bianco (<i>Morus alba</i>)
	Pni	pioppo nero (<i>Populus nigra</i>)
	Pal	pioppo bianco (<i>Populus alba</i>)
	Qr	farnia (<i>Quercus robur</i>)
	Fa	frassino ostiolo (<i>Fraxinus angustifolia</i>)
	Cb	carpino bianco (<i>Carpinus betulus</i>)
	Um	olmo (<i>Lithus minor</i>)
	Sa	salice bianco (<i>Salix alba</i>)
	Fo	ornato (<i>Fraxinus ornus</i>)
	Pav	ciogelo (<i>Prunus avium</i>)
	Os	carpino nero (<i>Ostrya carpinifolia</i>)

LEGENDA ARBUSTI

	Ac	acero campestre (<i>Acer campestre</i>)
	Ma	pieno bianco (<i>Malus alba</i>)
	Rc	asprelavoro (<i>Rhamnus cathartica</i>)
	Ca	acerezze (<i>Crataegus acerica</i>)
	Ma	meto selvatico (<i>Malus sylvestris</i>)
	Vb	erle
	Se	salice bianco (<i>Salix alba</i>)
	Vo	palla di neve (<i>Viburnum opulus</i>)
	Eu	frangino (<i>Euscaphis europaea</i>)
	Sn	sambuco nero (<i>Sambucus nigra</i>)
	Co	sanguinale (<i>Cornus sanguinea</i>)
	Ca	nocciuolo (<i>Corylus avellana</i>)
	Py	pero selvatico (<i>Prunus pyramider</i>)
	Se	salice ornato (<i>Salix ornata</i>)
	Se	salice eleggio (<i>Salix elegans</i>)
	Se	salice rosa (<i>Salix purpurea</i>)
	Vb	viburno (<i>Viburnum lantana</i>)
	Rc	chiodo spinoso (<i>Rhamnus thymoides</i>)