**PCAvar2025 -** VINCOLI AMBIENTALI PTCP 2016

A

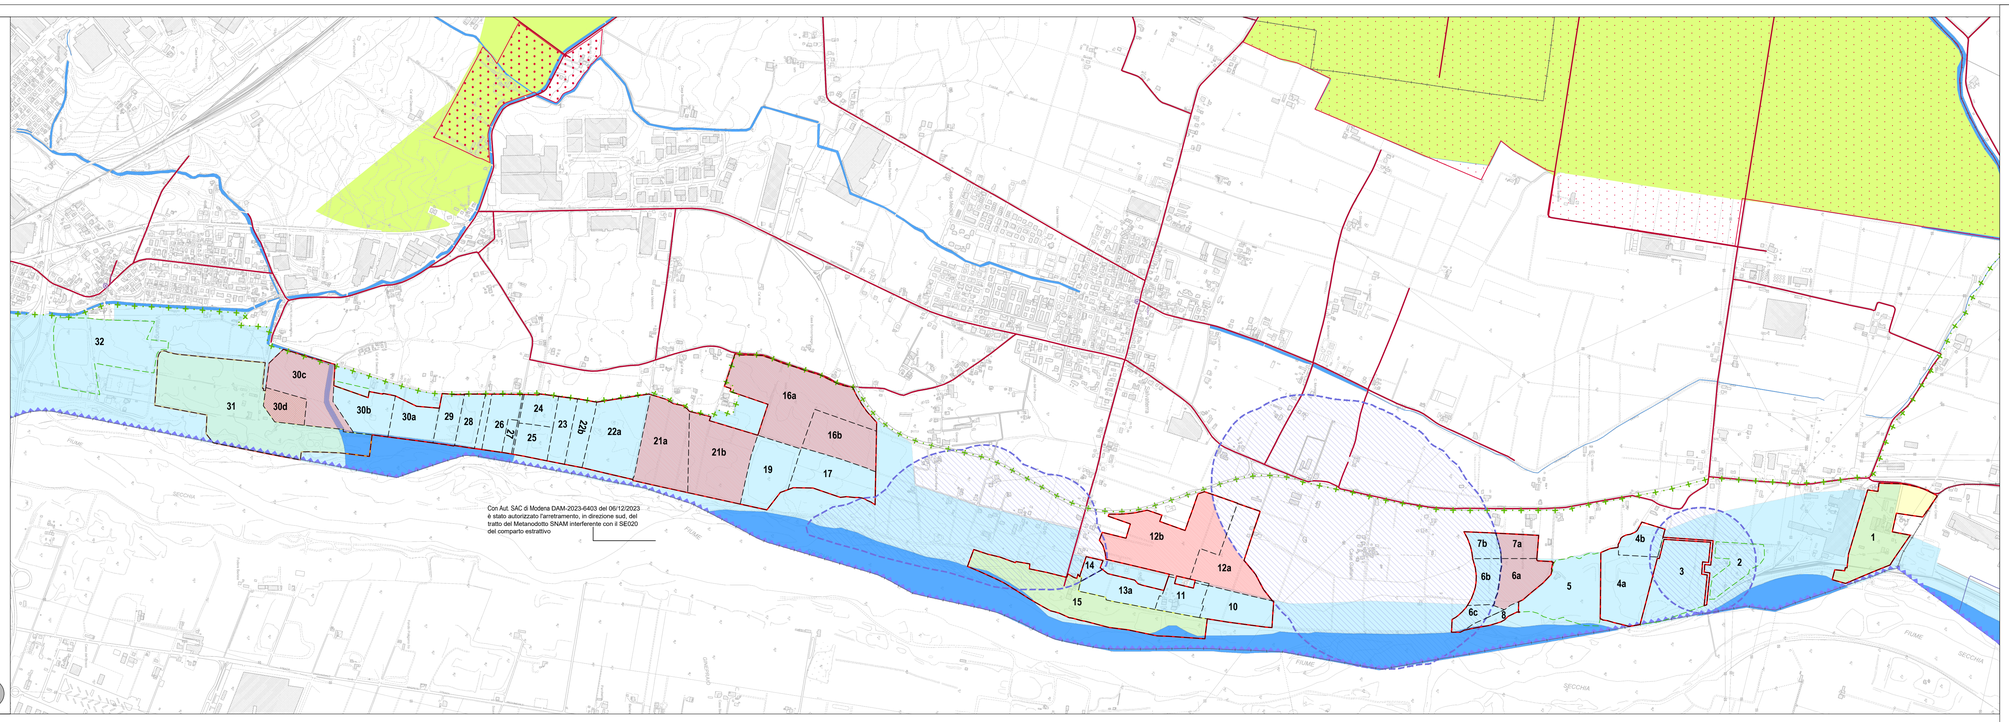


## LEGENDA

- LIMITE POLO SECCHIA-CASALGRANDE
- SITI DI PAE
- SITI ESTRATTIVI: ZeE - ZeN
- ZONE IMPIANTISTICHE: ZI
- CONFINE COMUNALE
- AREA DI TUTELA CAMPO POZZI - AREA VINCOLATA

**Zone, sistemi ed elementi della tutela paesistica - PTCP variante 2016**

- ***INVASI ED ALVEI DI LAGHI, BACINI E CORSI D'ACQUA*** *(ART. 40 lett.a - 41)*
- ***ZONE DI TUTELA DEI CARATTERI AMBIENTALI DI LAGHI, INVASI E CORSI D'ACQUA - B) TUTELA ORDINARIA*** *(ART. 40)*
- ***ZONE DI PARTICOLARE INTERESSE PAESAG. AMBIENTALE*** *(ART. 42)*
- ***STRUTTURE INSEDIATIVE TERRITORIALI STORICHE NON URBANE*** *(ART. 50)*
- ***PROG. E PROGRAMMI INTEGRATI DI VALORIZ. DEL PAESAG.*** *(ART. 101)*
- ***VIABILITA' STORICA*** *(ART. 51)*
- ***ZONE DI PROTEZIONE DELLE ACQUE SOTTERRANEE NEL TERRITORIO DI PEDECOLLINA-PIANURA*** *(ART. 82)*

**PCAvar2025 -** PRINCIPALI INFRASTR. INTERFERENTI CON GLI SCAVI E RISPETTI

B

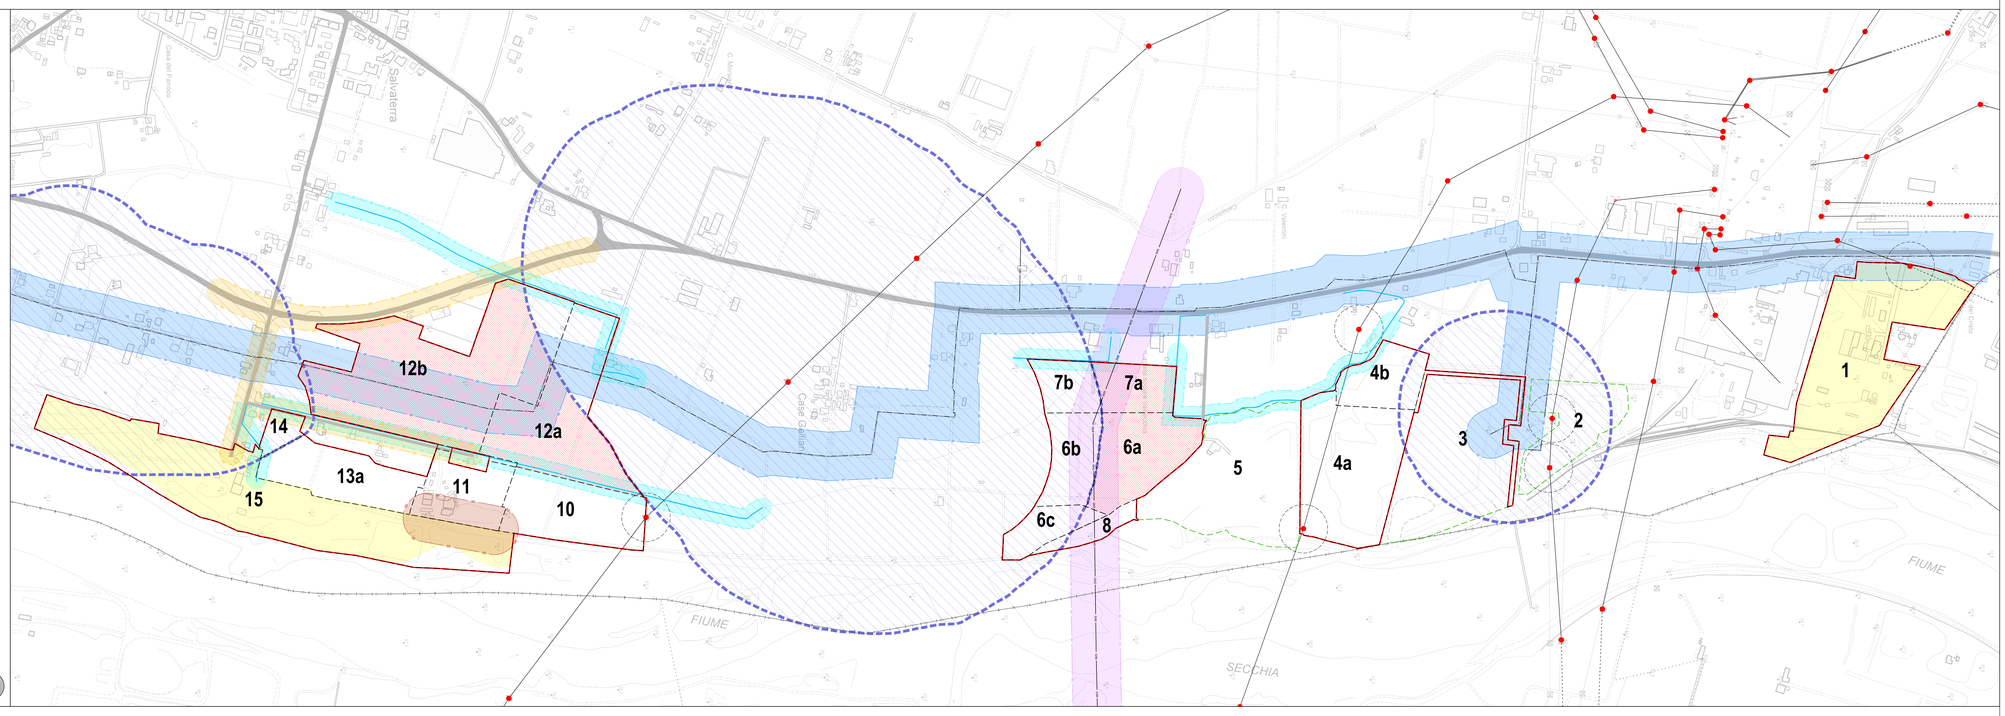


## LEGENDA

- LIMITE POLO SECCHIA-CASALGRANDE
- SITI DI PAE
- SITI ESTRATTIVI: ZeE - ZeN
- ZONE IMPIANTISTICHE: ZI
- CONFINE COMUNALE
- AREA DI TUTELA CAMPO POZZI - AREA VINCOLATA

**Principali infrastrutture Interferenti con l'attività di scavo e relative Fasce di Rispetto derogabili - DPR 128/1959 e Art. 18 NTA del PAE**

- ***OLEODOTTI E GASDOTTI d = 50 m***
- ***RETE ACQUEDOTTISTICA d = 50 m***
- ***CORSI D'ACQUA E CANALIZZAZIONI d = 20 m***
- ***STRADE CARROZZABILI d = 20 m***
- ***OPERE DI DIFESA DEI CORSI D'ACQUA - muraglione d = 50 m***
- ***SOSTEGNI LINEE ELETTRICHE AT d = 20 m***

**In sede di redazione dei Progetti di Coltivazione e Sistemazione delle singole cave è compito delle Ditte procedere alla verifica sito-specifica della sussistenza di ulteriori elementi e/o infrastrutture interferenti, nonchè ubicare e rilevare puntualmente quelli già indicati in cartografia.**
**Nello specifico si citano: Sostegni BT, Sostegni Linea Telefonica, Altre reti interrate, fognature ecc.. che dovranno pertanto essere oggetto di accurato censimento.**

**PCAvar2025 -** PRINCIPALI INFRASTR. INTERFERENTI CON GLI SCAVI E RISPETTI

C

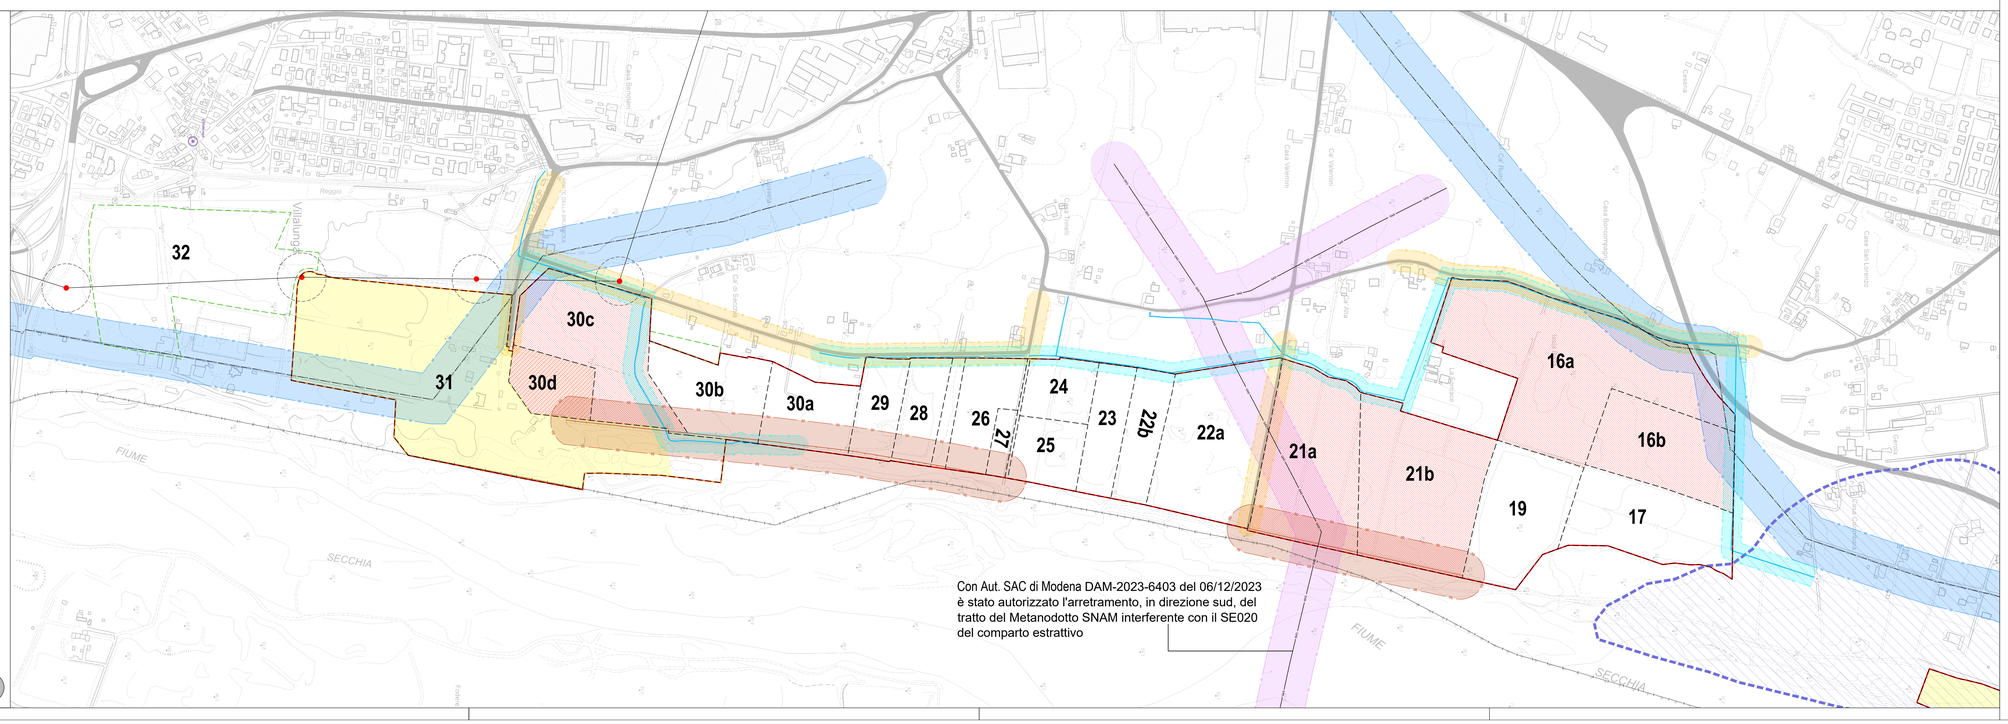


PROVINCIA DI REGGIO - EMILIA

# COMUNE DI CASALGRANDE

## *PIANO DELLE ATTIVITA' ESTRATTIVE*

### *VARIANTE GENERALE*

SINDACO
**GIUSEPPE DAVIDDI**

ASSESSORE ALL'AMBIENTE
Dott. **DOMENICO VACONDIO**

RESPONSABILE SETTORE PIANIFICAZIONE TERRITORIALE
arch. **GIULIANO BARBIERI**

RESPONSABILE DEL PROCEDIMENTO
Dott. **ANDREA CHIERICI**

*DOCUMENTO DI PRIMA EMISSIONE:*
CAPOGRUPPO PROGETTISTA - COORDINATORE
STUDIO GEOLOGICO
Via A. Cucchi 11 - 42100 Reggio Emilia - Tel. (0522) 576178
dott. geol. **ANDREA AGNOLETTO**

UFFICIO TECNICO COOPERATIVO
Via Gottardi 11 - 44100 Ferrara
Tel. (0532) 65111 - Fax 56093
arch. **PIETRO PIGOZZI**
dott. geol. **ELENA BONORA**
dott. **RITA BENETTI**
geom. **MARCO PIGOZZI**

STUDIO GEOLOGICO
Via Roma 10 - 44021 Codigoro (Fe)
Tel. e Fax (0533) 713798
dott. geol. **THOMAS VERONESE**

*DOCUMENTO DI VARIANTE:*
PROGETTAZIONE E GRAFICA
**Ing. SIMONA MAGNANI**
Via Canalina n. 1 - 41040 Polinago (MO)
Cell. 3281916599 - Pec: simona.magnani@ingpec.eu
P.IVA: 03130630361 - CF: MGNSMN82M51I462J

**1° VARIANTE AL PAE**
Adozione
DCC n. 93 /2021
Approvazione
Gen2024

**2° VARIANTE PCAvar2025**
Adozione
DCC n. .../2025
Approvazione
..... 2025

TAV.N°
*DUB11a_var25*
scala 1:10.000
scala 1:5.000

ELABORATO
VINCOLI E RISPETTI

STESURA ELABORATO
☐ Andrea Agnoletto
☐ Thomas Veronese
☐ U.TE.CO.
STESURA ELAB. DI VARIANTE
☒ MAGNANI SIMONA

| DATA CONSEGNA | AGGIORNAMENTO | DATA | MOTIVAZIONE |
|---|---|---|---|
| 07/02/11 | 00 | 07/02/11 | PRIMA EMISSIONE |
| Gen. 2024 | 01 | Gen. 2024 | 1° VARIANTE PAE IN VARIANTE AL PIAE E AGLI STRUMENTI URBANISTICI COMUNALI |
| Apr. 2025 | 02 | Apr. 2025 | PCA var 2025 |
| | | | |