




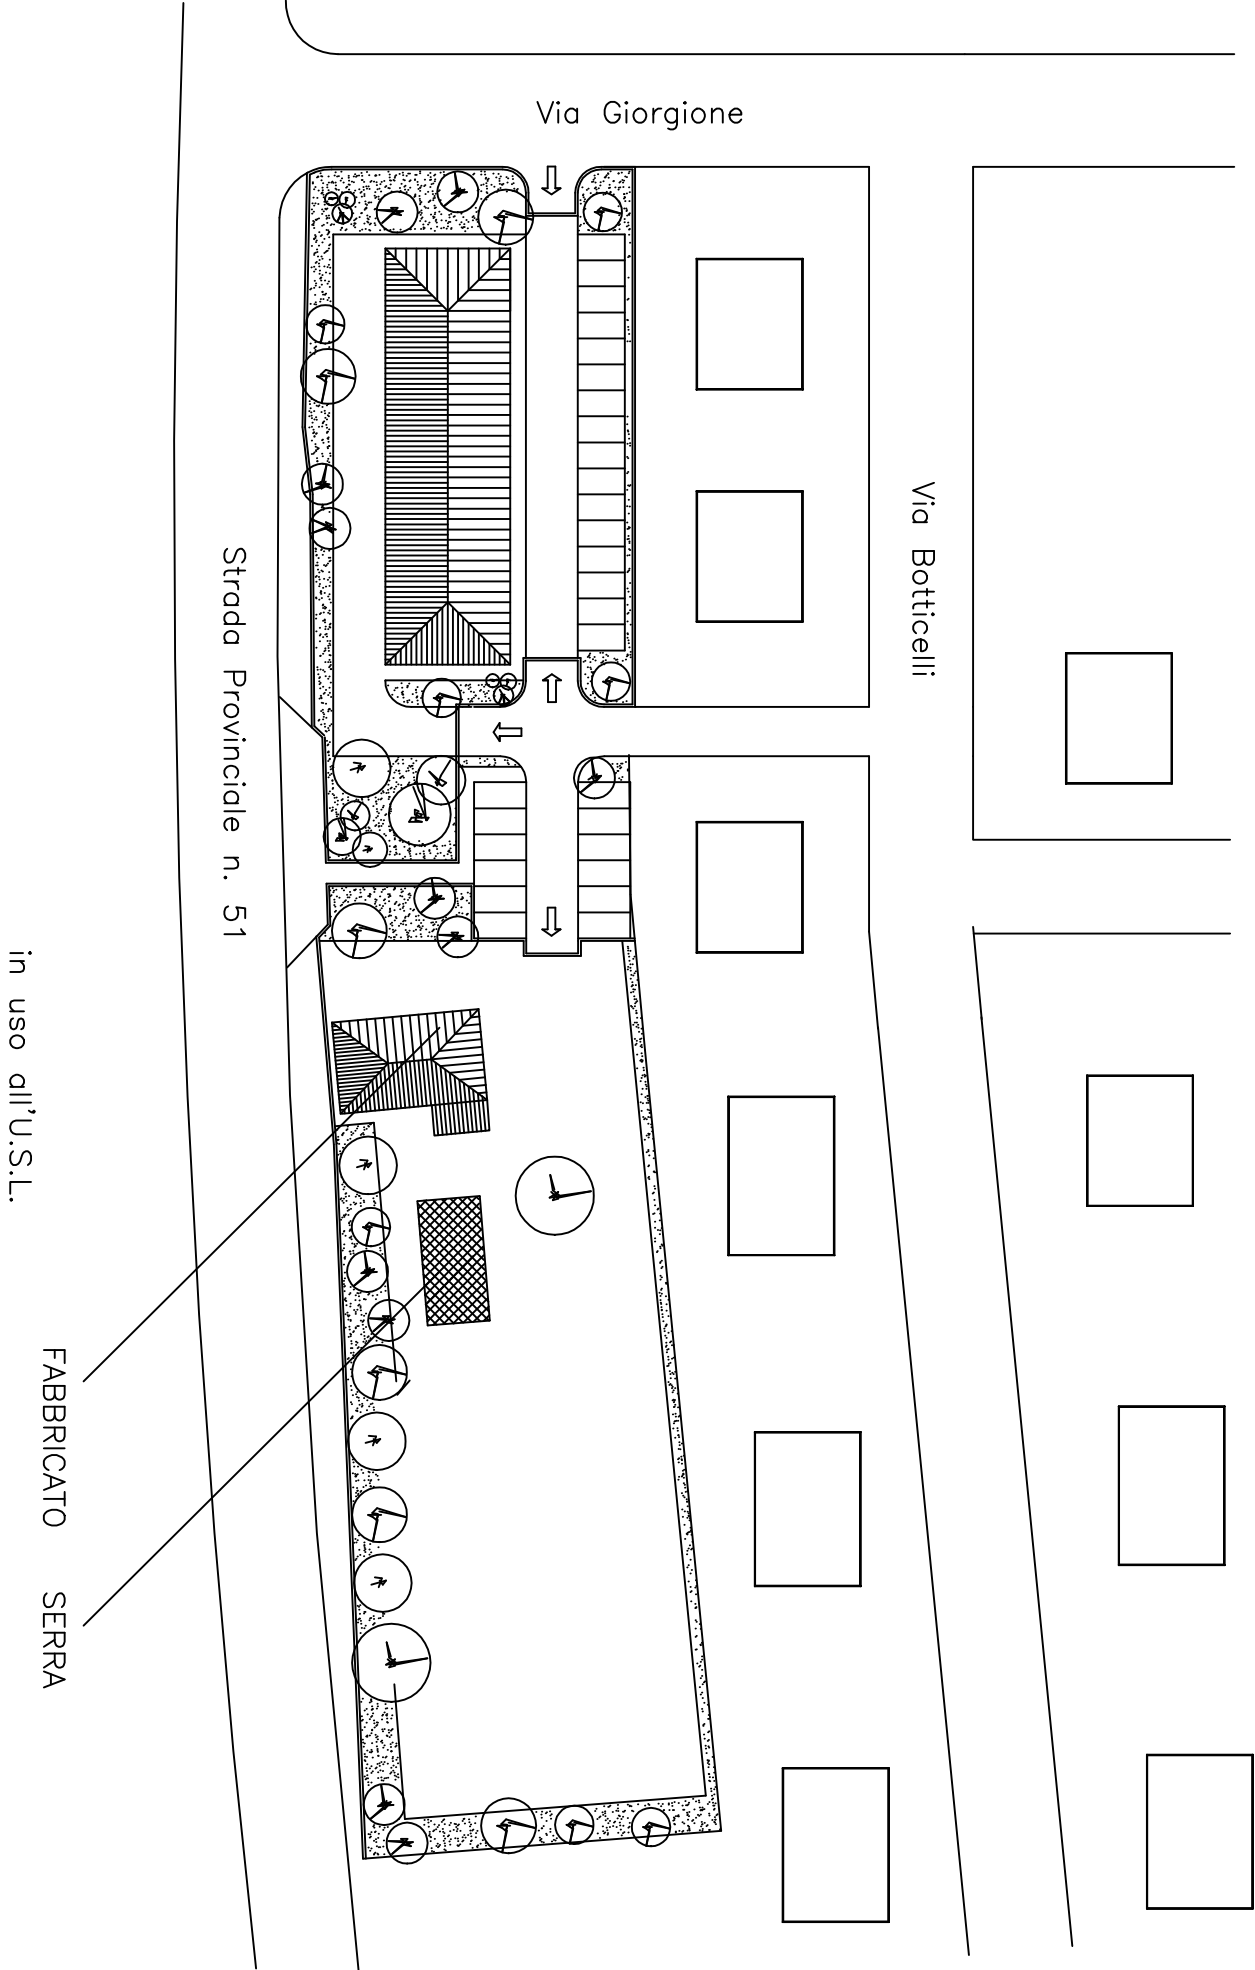


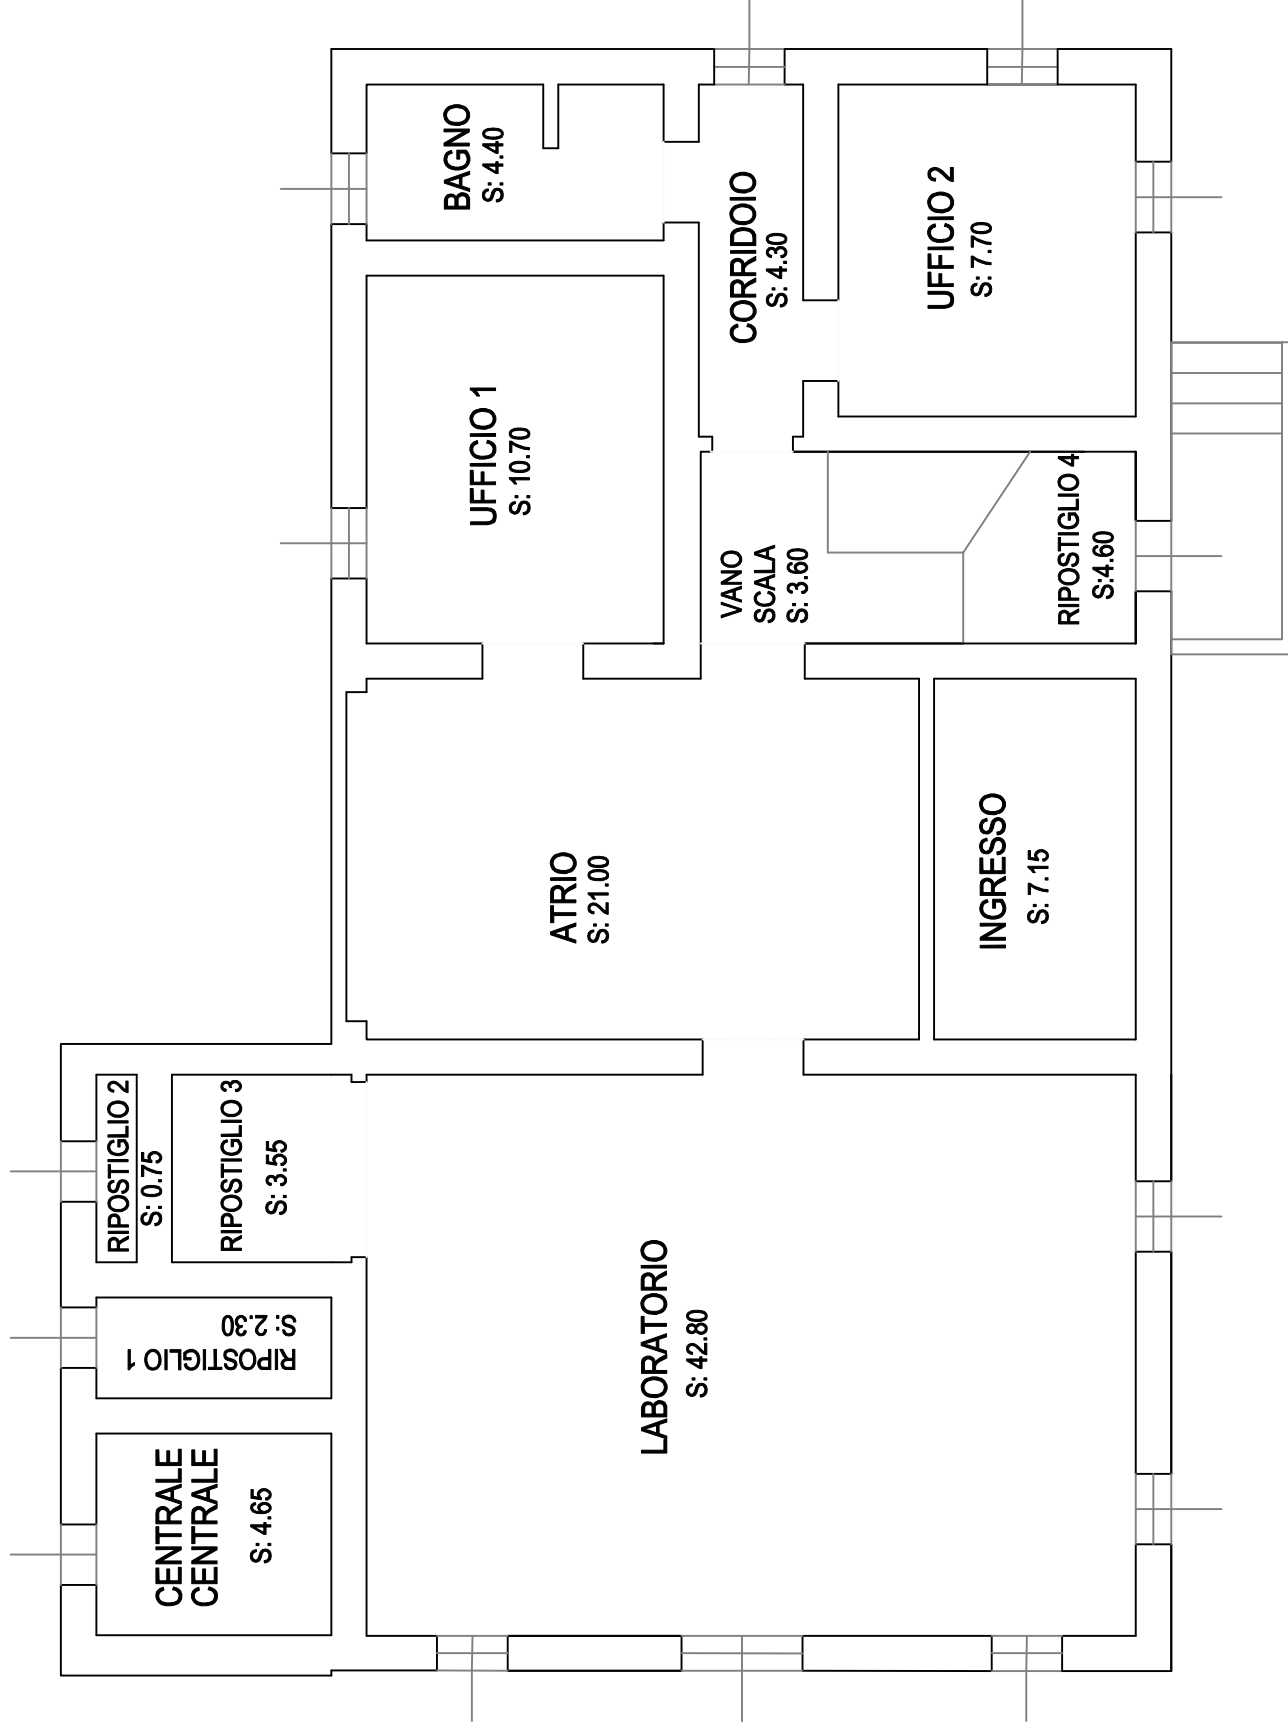

PIANTA PRIMO TERRA

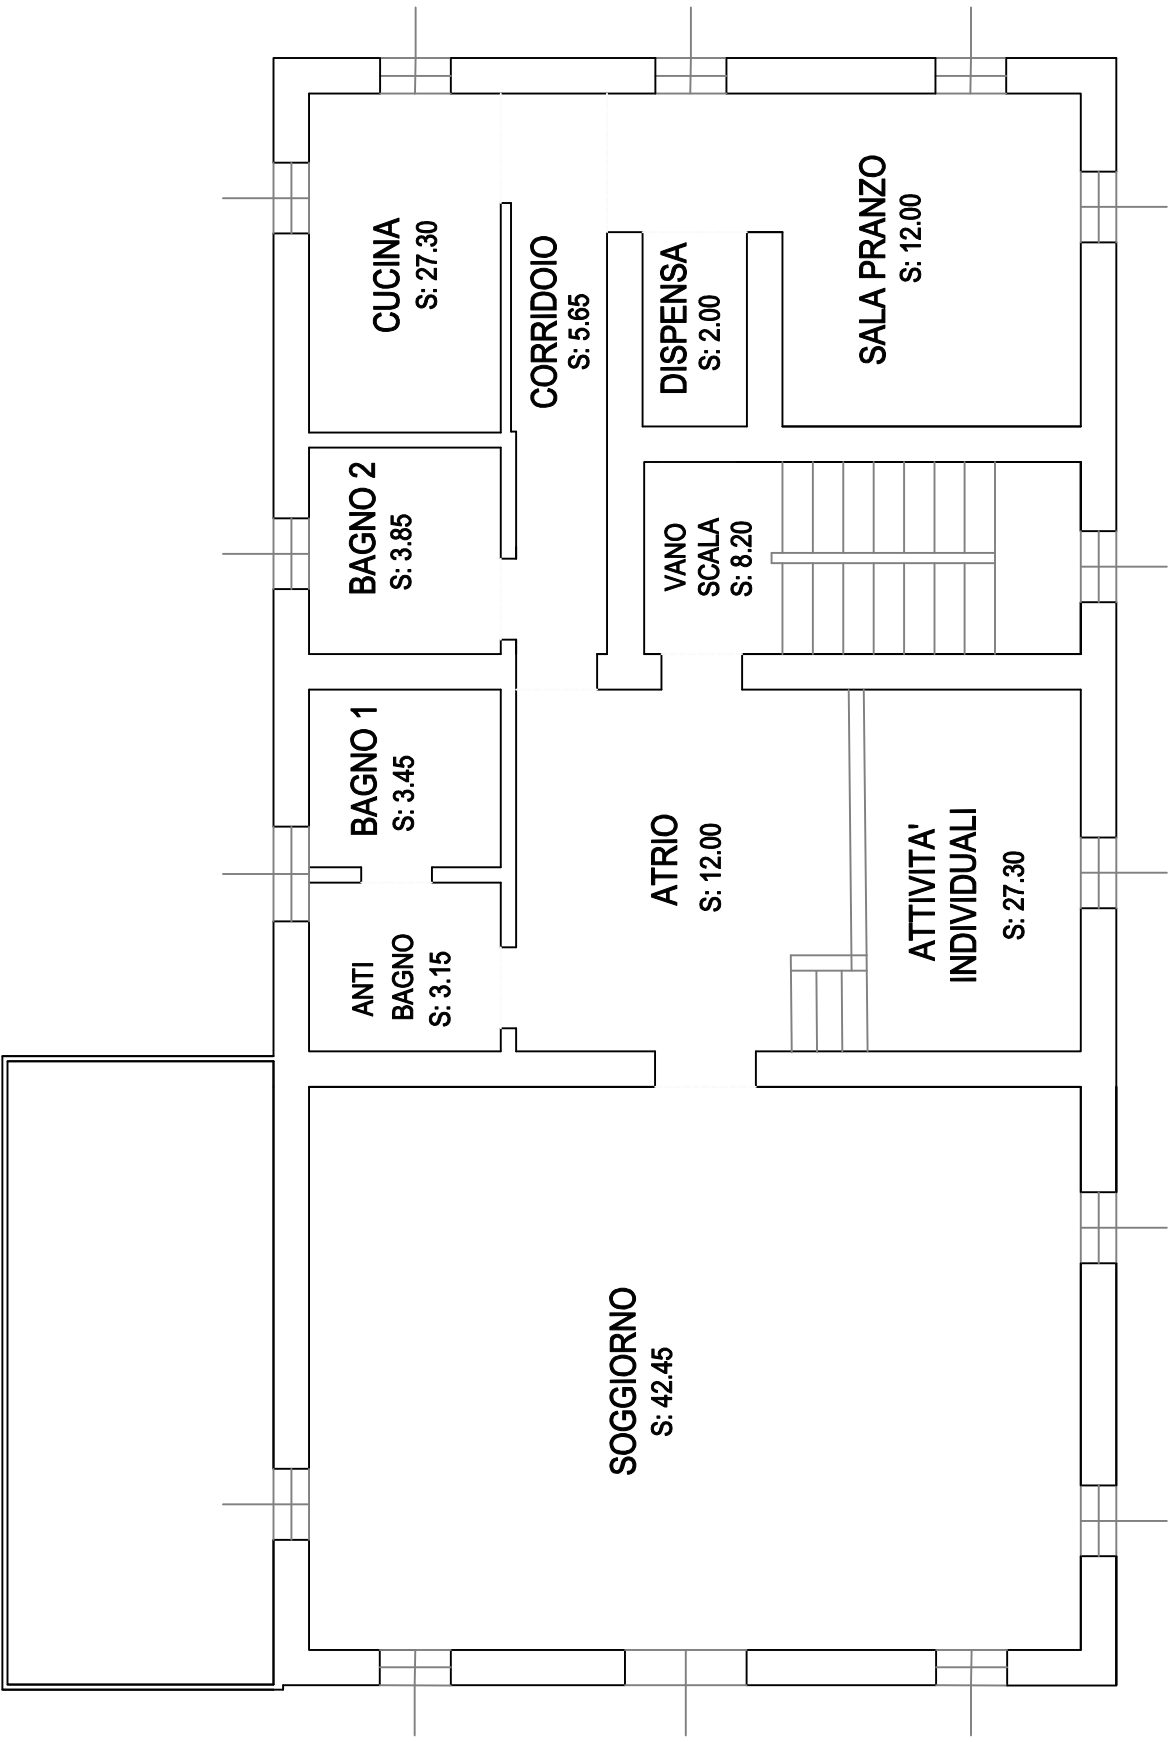

PIANTA PRIMO PIANO

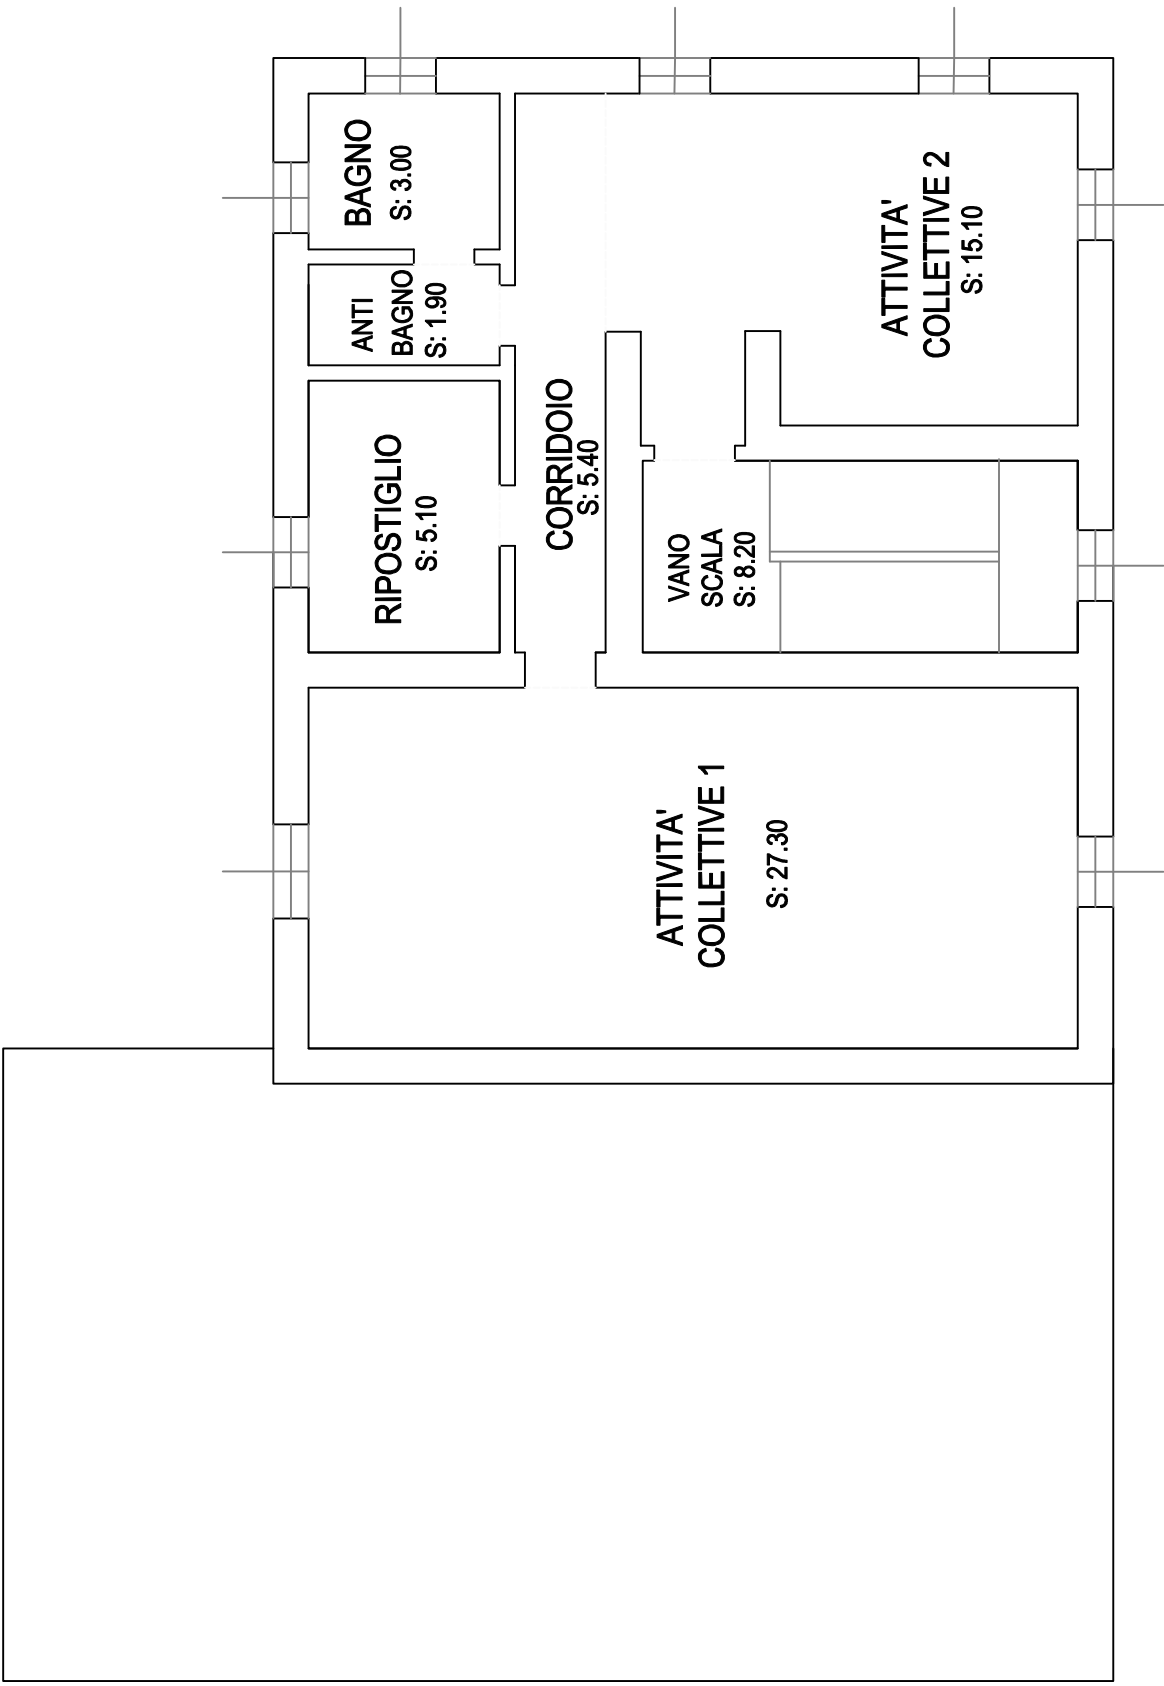

PIANTA SECONDO PIANO

SERRA

