



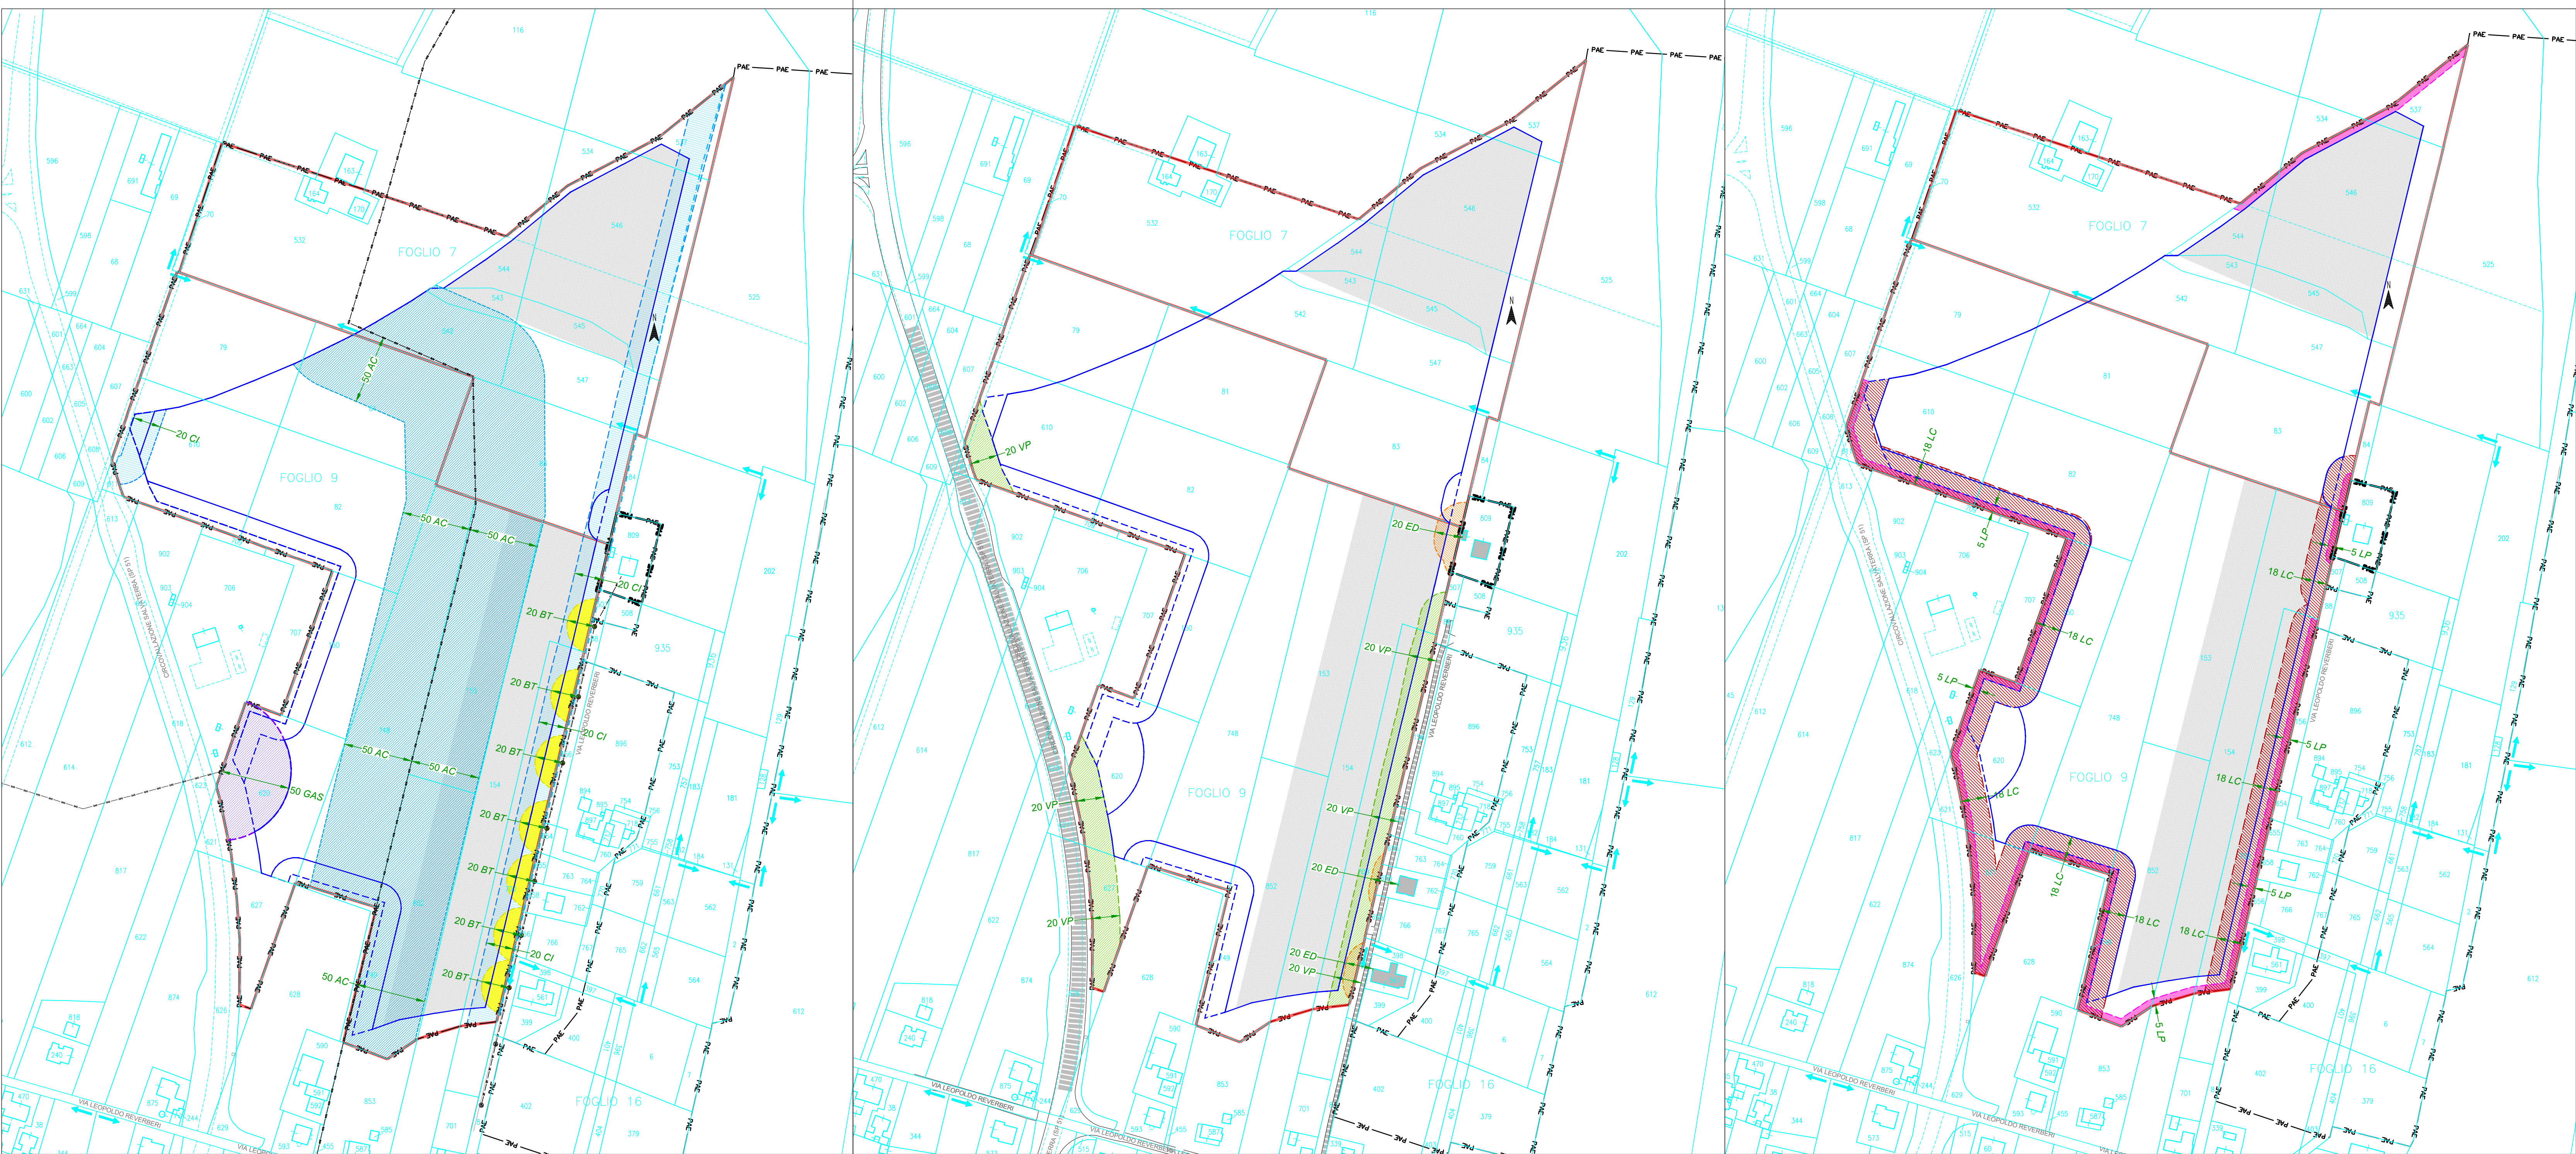

1 PLANIMETRIA DEI VINCOLI - Scala 1:3000
CONDOTTE, CANALI E RETI TECNOLOGICHE

2 PLANIMETRIA DEI VINCOLI - Scala 1:3000
VIABILITÀ E FABBRICATI PRIVATI

3 PLANIMETRIA DEI VINCOLI - Scala 1:3000
LIMITI AMMINISTRATIVI

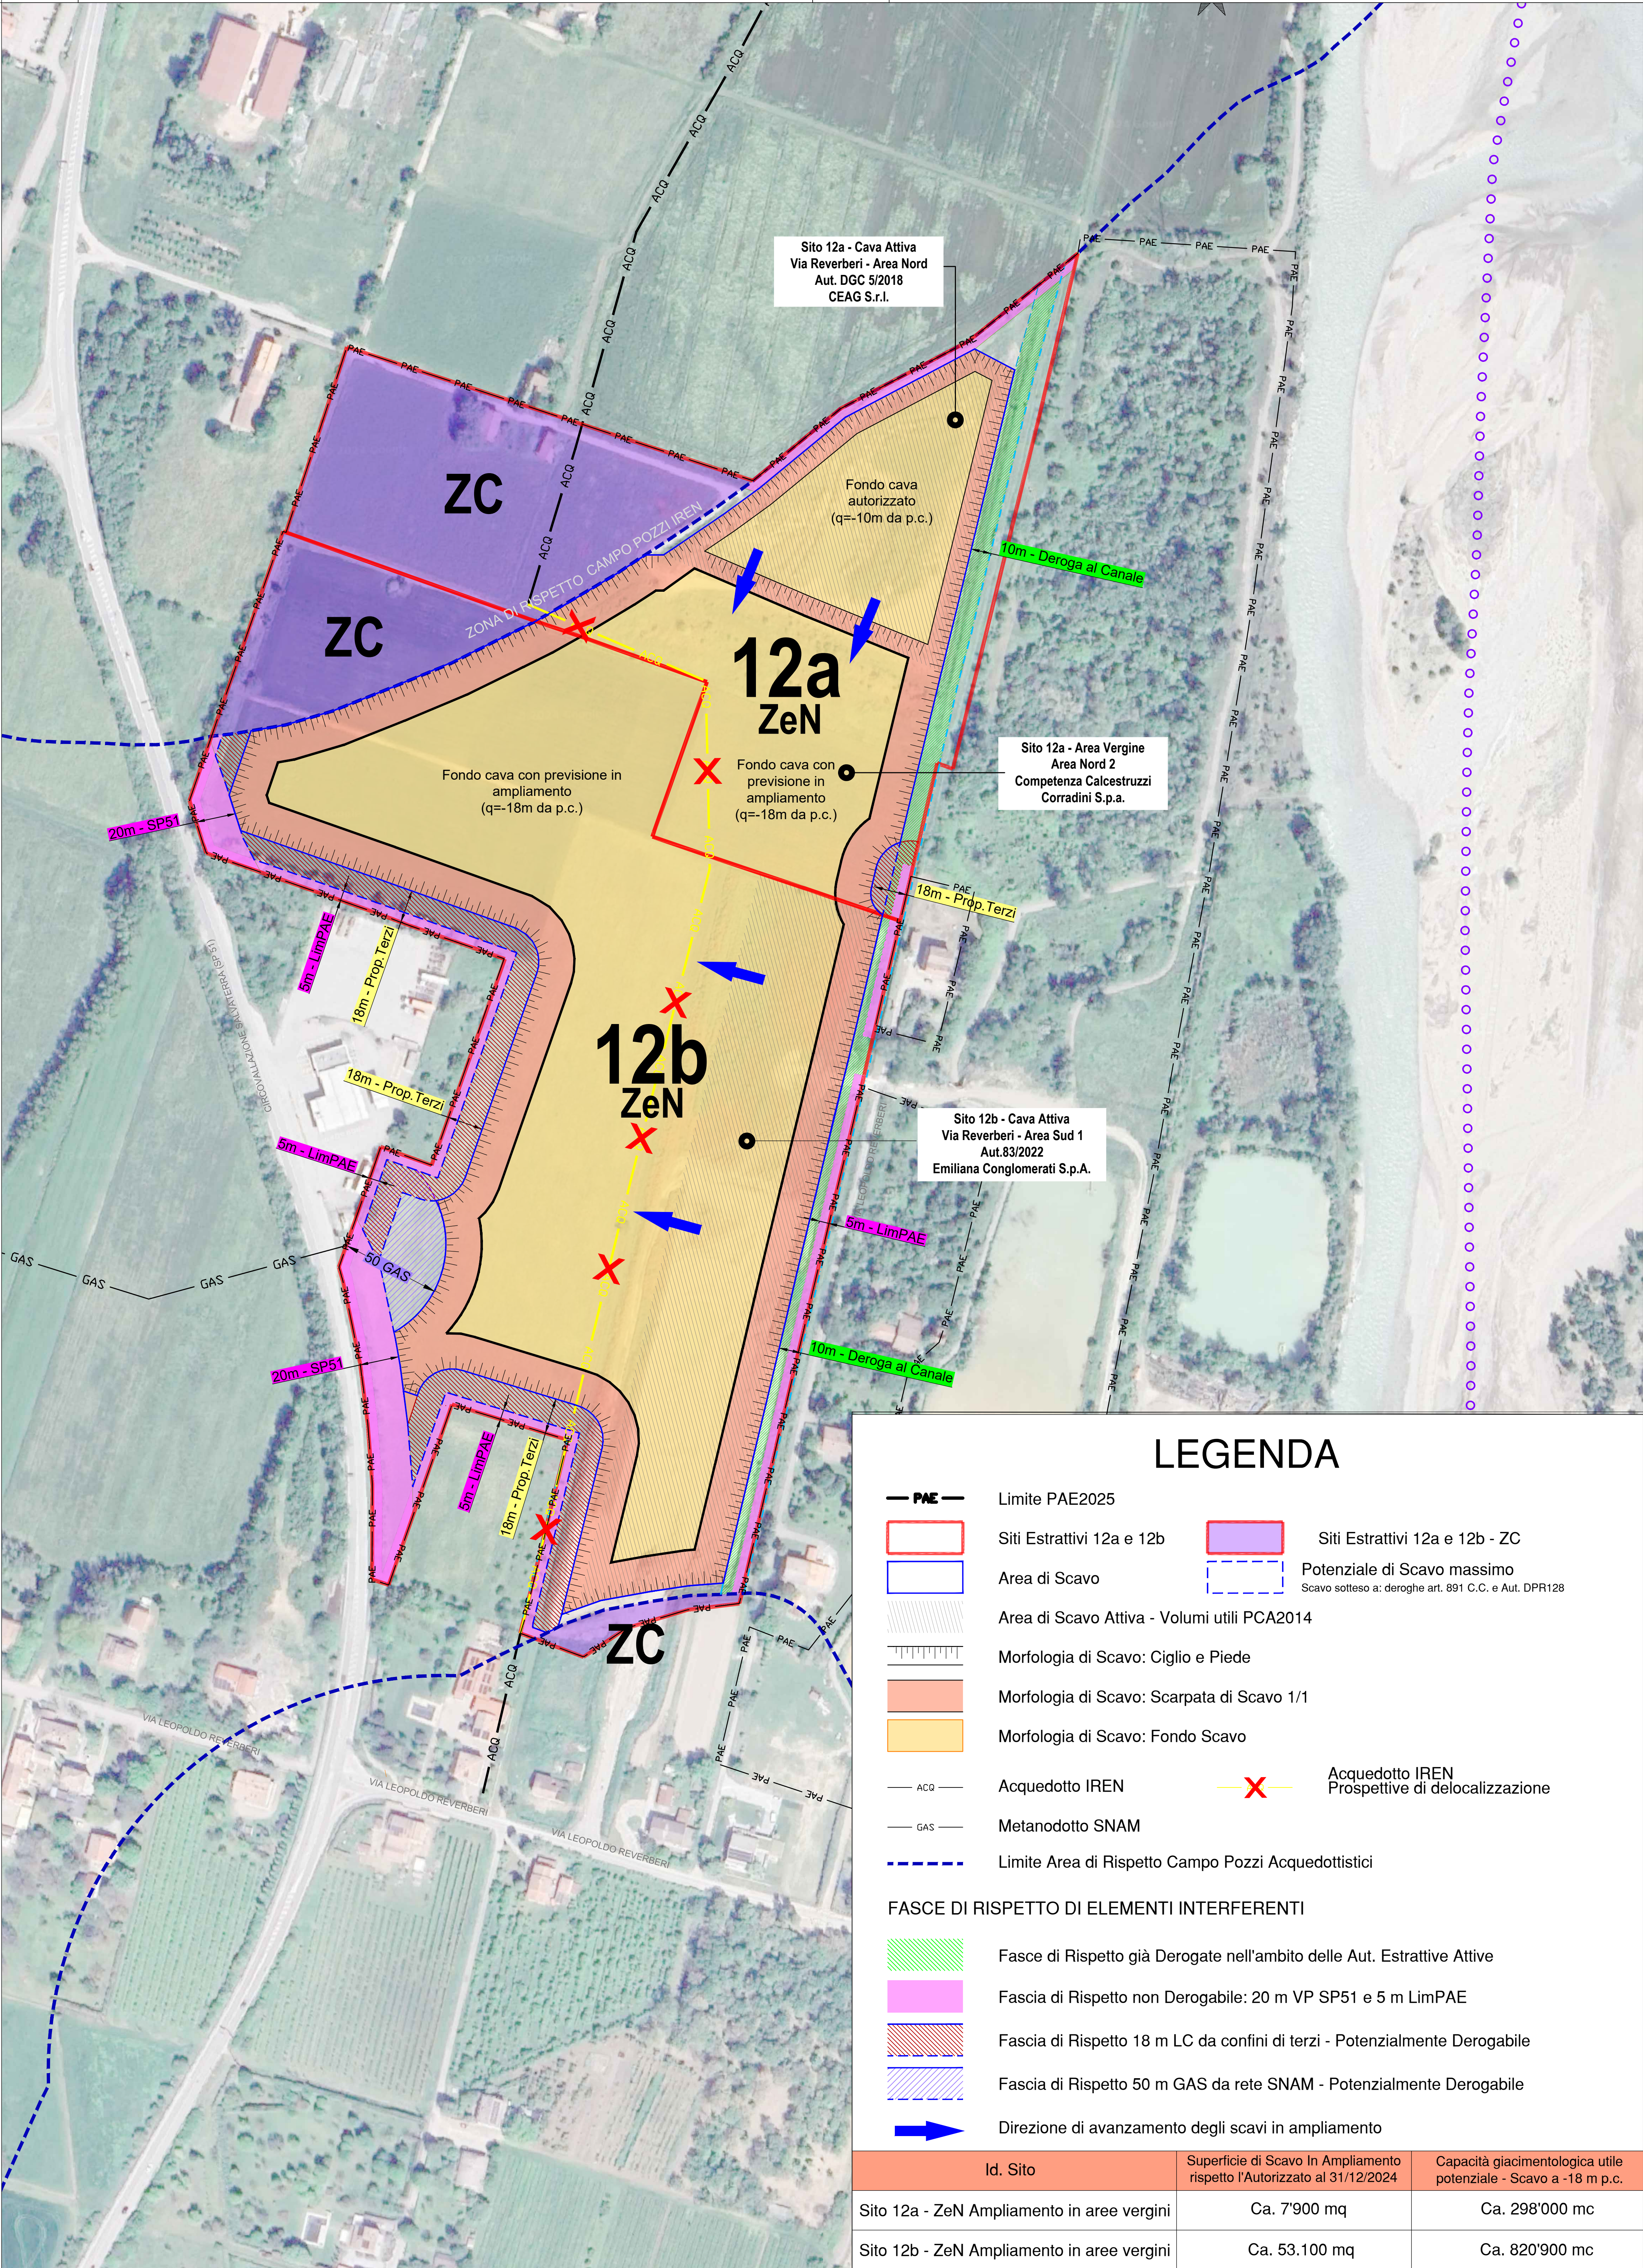

4 PROSPETTIVE ESTRATTIVE IN AMPLIAMENTO - SITO N.12 "AREA NORD VIA REVERBERI" - Scala 1:2000

LEGENDA

— PAE —

Limito PAE2025

Siti Estrattivi 12a e 12b

Area di Scavo Potenziale

Area di Scavo Attiva - Volumi Utili da PCA2014

150

Particella catastale

Siti Estrattivi 12a e 12b - ZC

Potenziale di Scavo massimo
Scavo sotteso a: deroghe art. 891 C.C. e Aut. DPR128

Limito foglio catastale

VINCOLI: 1) CONDOTTE E RETI TECNOLOGICHE

— BT —

Linea elettrica a bassa tensione aerea e sostegno

— ACQ —

Acquedotto IREN

Reticolo idrografico, canalizzazioni irrigue

Fascia di rispetto, 50 m da condotta acquedotto

Fascia di rispetto, 20 m da sostegno linea elettrica di bassa tensione

Fascia di rispetto, 20 m da canalizzazioni irrigue, aeree e/o tombate

Fascia di rispetto, 50 m da Rete Gas - SNAM

VINCOLI: 2) VIABILITÀ E FABBRICATI PUBBLICI/PRIVATI

Edifici pubblici/privati non disabitati

Via Leopoldo Reverberi e Circonvallazione Salvaterra (SP 51) - Strade di uso pubblico carrozzabili (banchina rilevata)

Fascia di rispetto, 20 m da viabilità primaria e/o secondaria, pubblica e carrozzabile

Fascia di rispetto, 20 m da edifici pubblici e/o privati non disabitati

VINCOLI: 3) LIMITI AMMINISTRATIVI

Fascia di rispetto, 18 m da proprietà confinante

Fascia di rispetto, 5 m da limite di PAE

VINCOLI: FASCE DI RISPETTO

50 AC

Distanza di rispetto - AC: acquedotto

50 GAS

GAS: rete SNAM

20 CL

BT: sostegno linea elettrica bassa tensione

20 CL

CI: canalizzazioni irrigue (da ciglio esterno)

20 VP

VP: viabilità pubblica

20 ED

ED: edifici pubblici/privati non disabitati

18 LC

LC: proprietà confinanti di terzi (da limite catastale)

5 LP

LP: limite PAE

COMUNE DI CASALGRANDE
Provincia di Reggio Emilia

Piano Attività Estrattive PAE di Casalgrande
PIANO DI COORDINAMENTO ATTUATIVO - PCA
(L.R. 24/2017 - L.R. 20/2000 - L.R. 17/1991)

OGGETTO:
Sito 12 - Area Nord Via Reverberi
VALUTAZIONE DELLA POTENZIALITÀ
ESTRATTIVA MASSIMA
(Curve di livello in metri s.l.m.)
PLANIMETRIE DEI VINCOLI
(Base Catastale)

DATA:
Luglio 2026

COMMITTENTE:
EMILIANA CONGLOMERATI S.P.A.
Via A. Volta n. 5
42123 Reggio Emilia (RE)

PRATICA:
Rel.Tecnica

PROGETTO:
Ing. Simona Magnani
Via Canalina n. 1 - 41040 Polinago (MO)
Cell: 328/8156599 - Pec: simona.magnani@provincia.re.it
P.IVA: 03130630361 - CF: MGNSMNS25M4629

TAVOLA:
AII.8

FILE: Rev Lug26_scarvo reverberi.dwg

COPIA CONFORME ALL'ORIGINALE FIRMATO DIGITALMENTE

A norma di legge ci riserviamo la proprietà dell'elaborato con divieto di riprodurlo o renderlo noto a terzi o Dtte concorrenti senza nostra autorizzazione scritta