


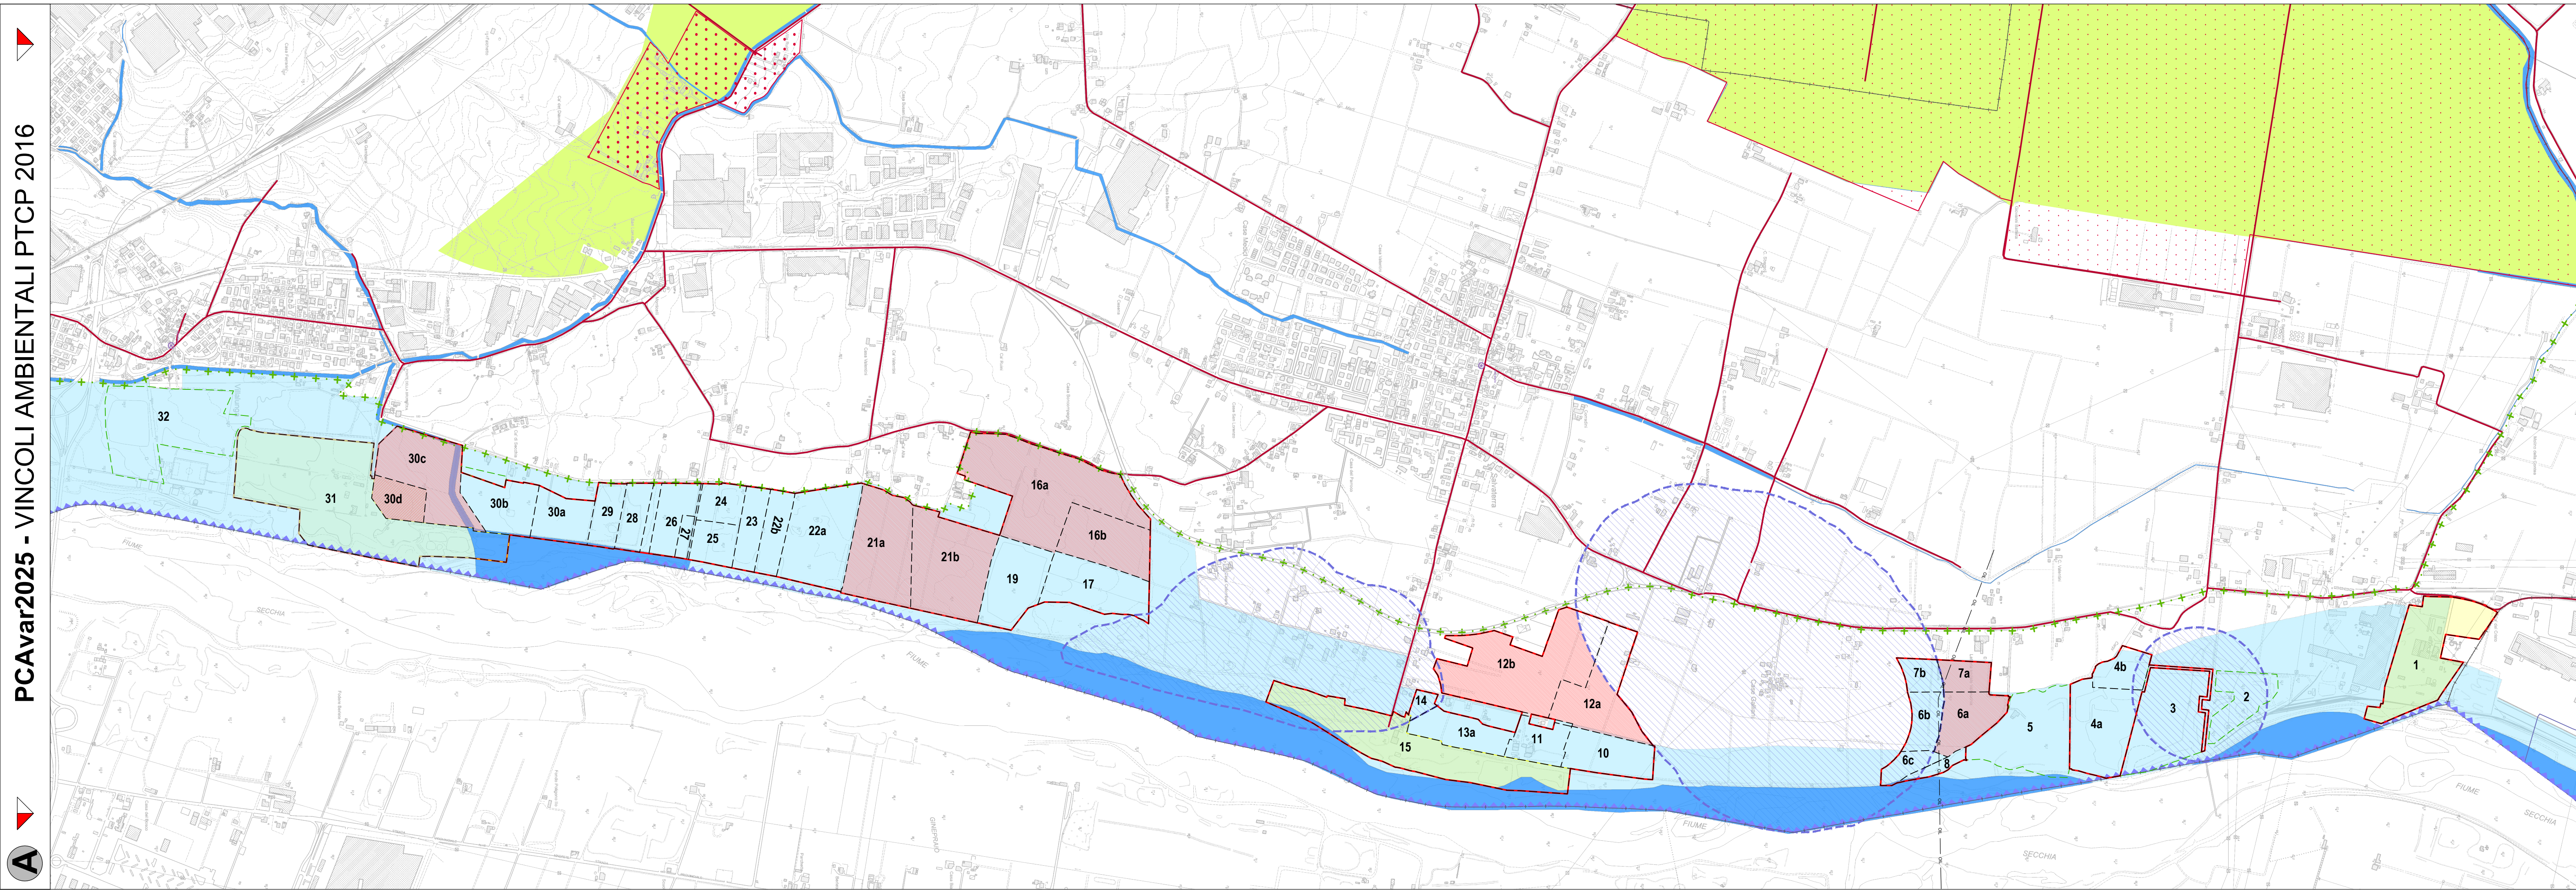


LEGENDA

- LIMITE POLO SECCHIA-CASALGRANDE
- - - SITI DI PAE
- ▨ SITI ESTRATTIVI: ZeE - ZeN
- ▨ ZONE IMPIANTISTICHE: ZI
- CONFINE COMUNALE
- ▨ AREA DI TUTELA CAMPO POZZI - AREA VINCOLATA

Zone, sistemi ed elementi della tutela paesistica - PTCP variante 2016

- INVASI ED ALVEI DI LAGHI, BACINI E CORSI D'ACQUA (ART. 40 NTA - 41)
- ZONE DI TUTELA DEI CARATTERI AMBIENTALI DI LAGHI, INVASI E CORSI D'ACQUA - B) TUTELA ORDINARIA (ART. 40)
- ZONE DI PARTICOLARE INTERESSE PAESAG. AMBIENTALE (ART. 42)
- STRUTTURE INSEDIATIVE TERRITORIALI STORICHE NON URBANE (ART. 50)
- PROG. E PROGRAMMI INTEGRATI DI VALORIZ. DEL PAESAG. (ART. 101)
- VIABILITA' STORICA (ART. 51)
- ZONE DI PROTEZIONE DELLE ACQUE SOTTERRANEE NEL TERRITORIO DI PEDECOLLINA-PIANURA (ART. 52)

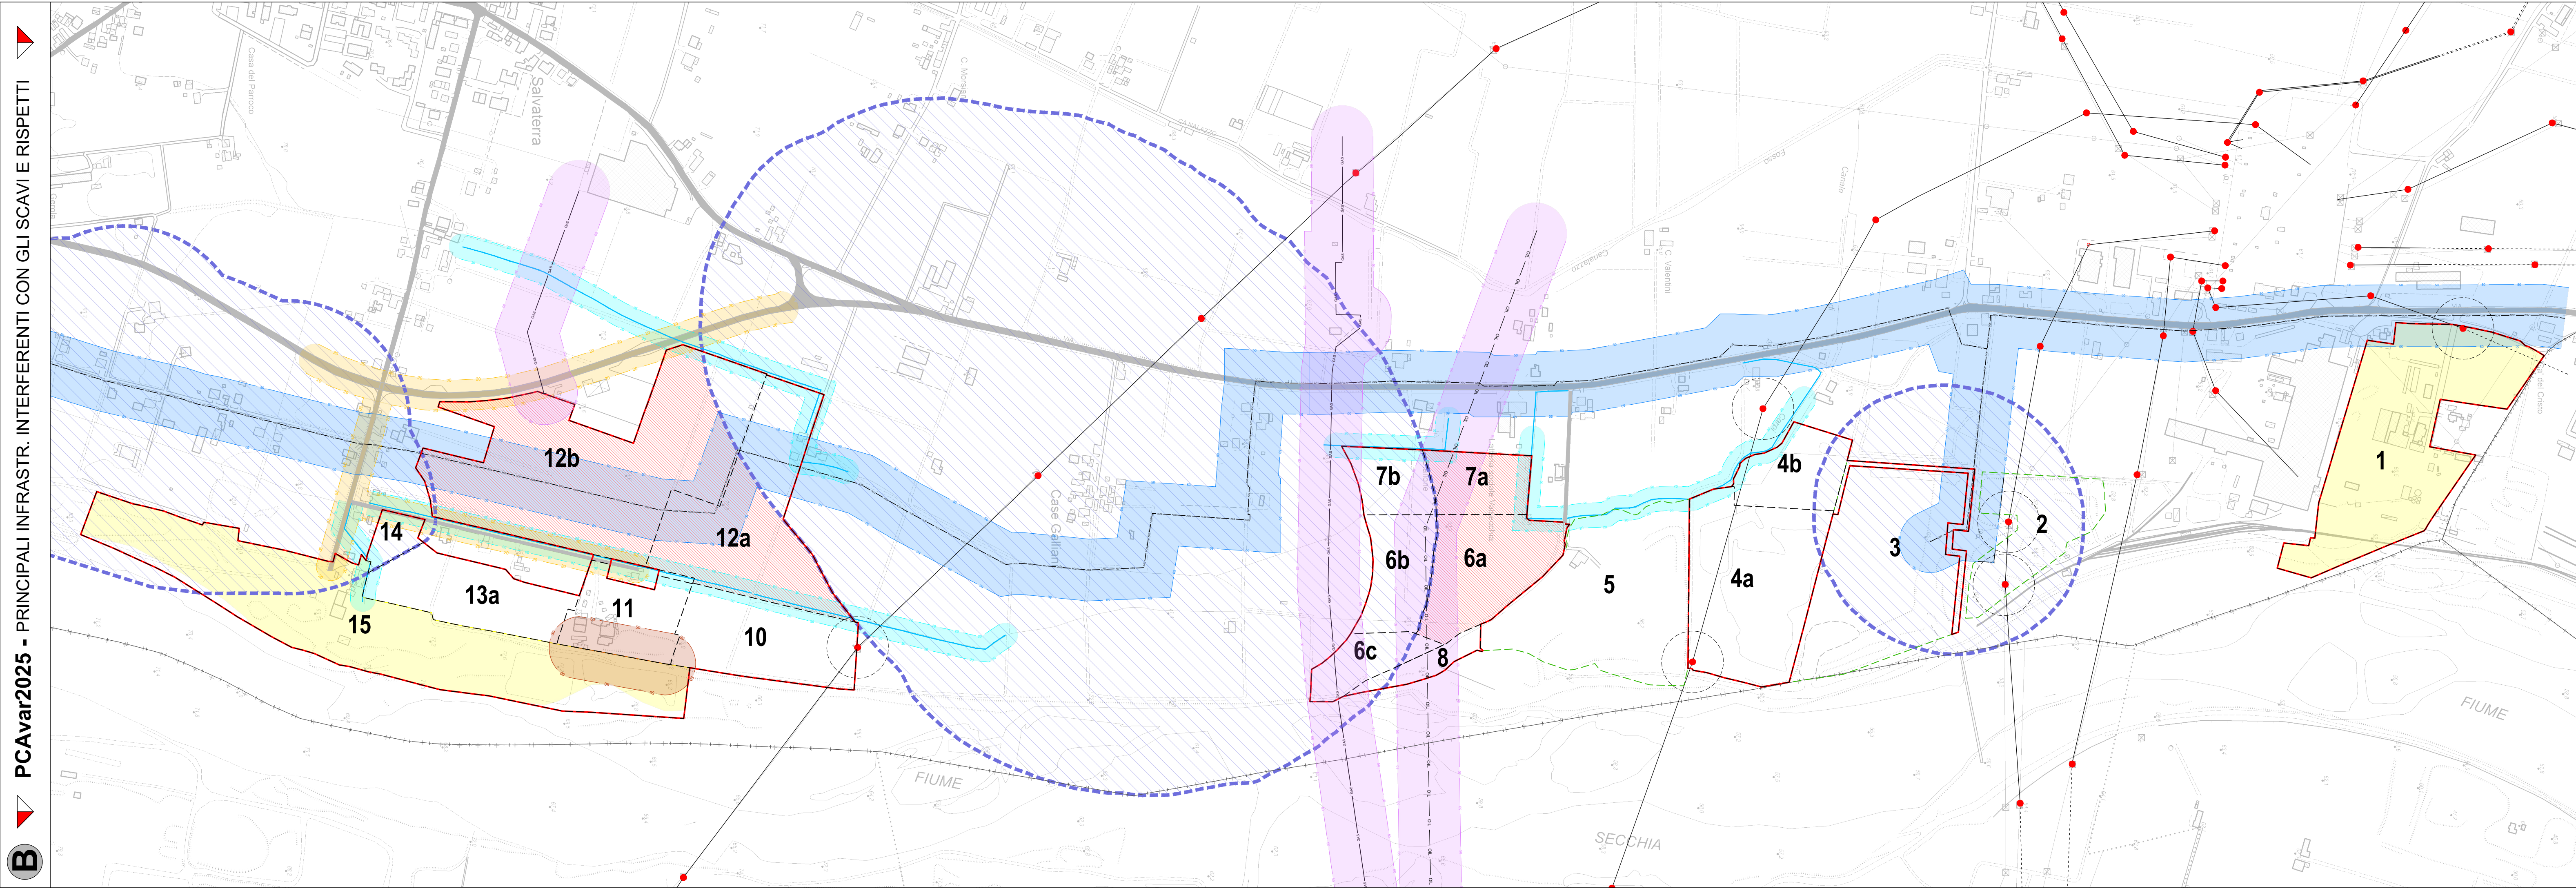


LEGENDA

- LIMITE POLO SECCHIA-CASALGRANDE
- - - SITI DI PAE
- ▨ SITI ESTRATTIVI: ZeE - ZeN
- ▨ ZONE IMPIANTISTICHE: ZI
- CONFINE COMUNALE
- ▨ AREA DI TUTELA CAMPO POZZI - AREA VINCOLATA

Principali infrastrutture Interferenti con l'attività di scavo e relative Fasce di Rispetto derogabili - DPR 128/1959 e Art. 18 NTA del PAE

- OLEODOTTI E GASDOTTI d = 50 m
- RETE ACQUEDOTTISTICA d = 50 m
- CORSI D'ACQUA E CANALIZZAZIONI d = 20 m
- STRADE CARROZZABILI d = 20 m
- OPERE DI DIFESA DEI CORSI D'ACQUA - muraglione d = 50 m
- SOSTEGNI LINEE ELETTRICHE AT d = 20 m

In sede di redazione dei Progetti di Coltivazione e Sistemazione delle singole cave è compito delle Ditte procedere alla verifica sito-specifica della sussistenza di ulteriori elementi o infrastrutture interferenti, nonché ubicare e rilevare puntualmente quelli già indicati in cartografia. Nello specifico si citano: Sostegni BT, Sostegni Linea Telefonica, Altre reti interrate, fognature ecc., che dovranno pertanto essere oggetto di accurato censimento.

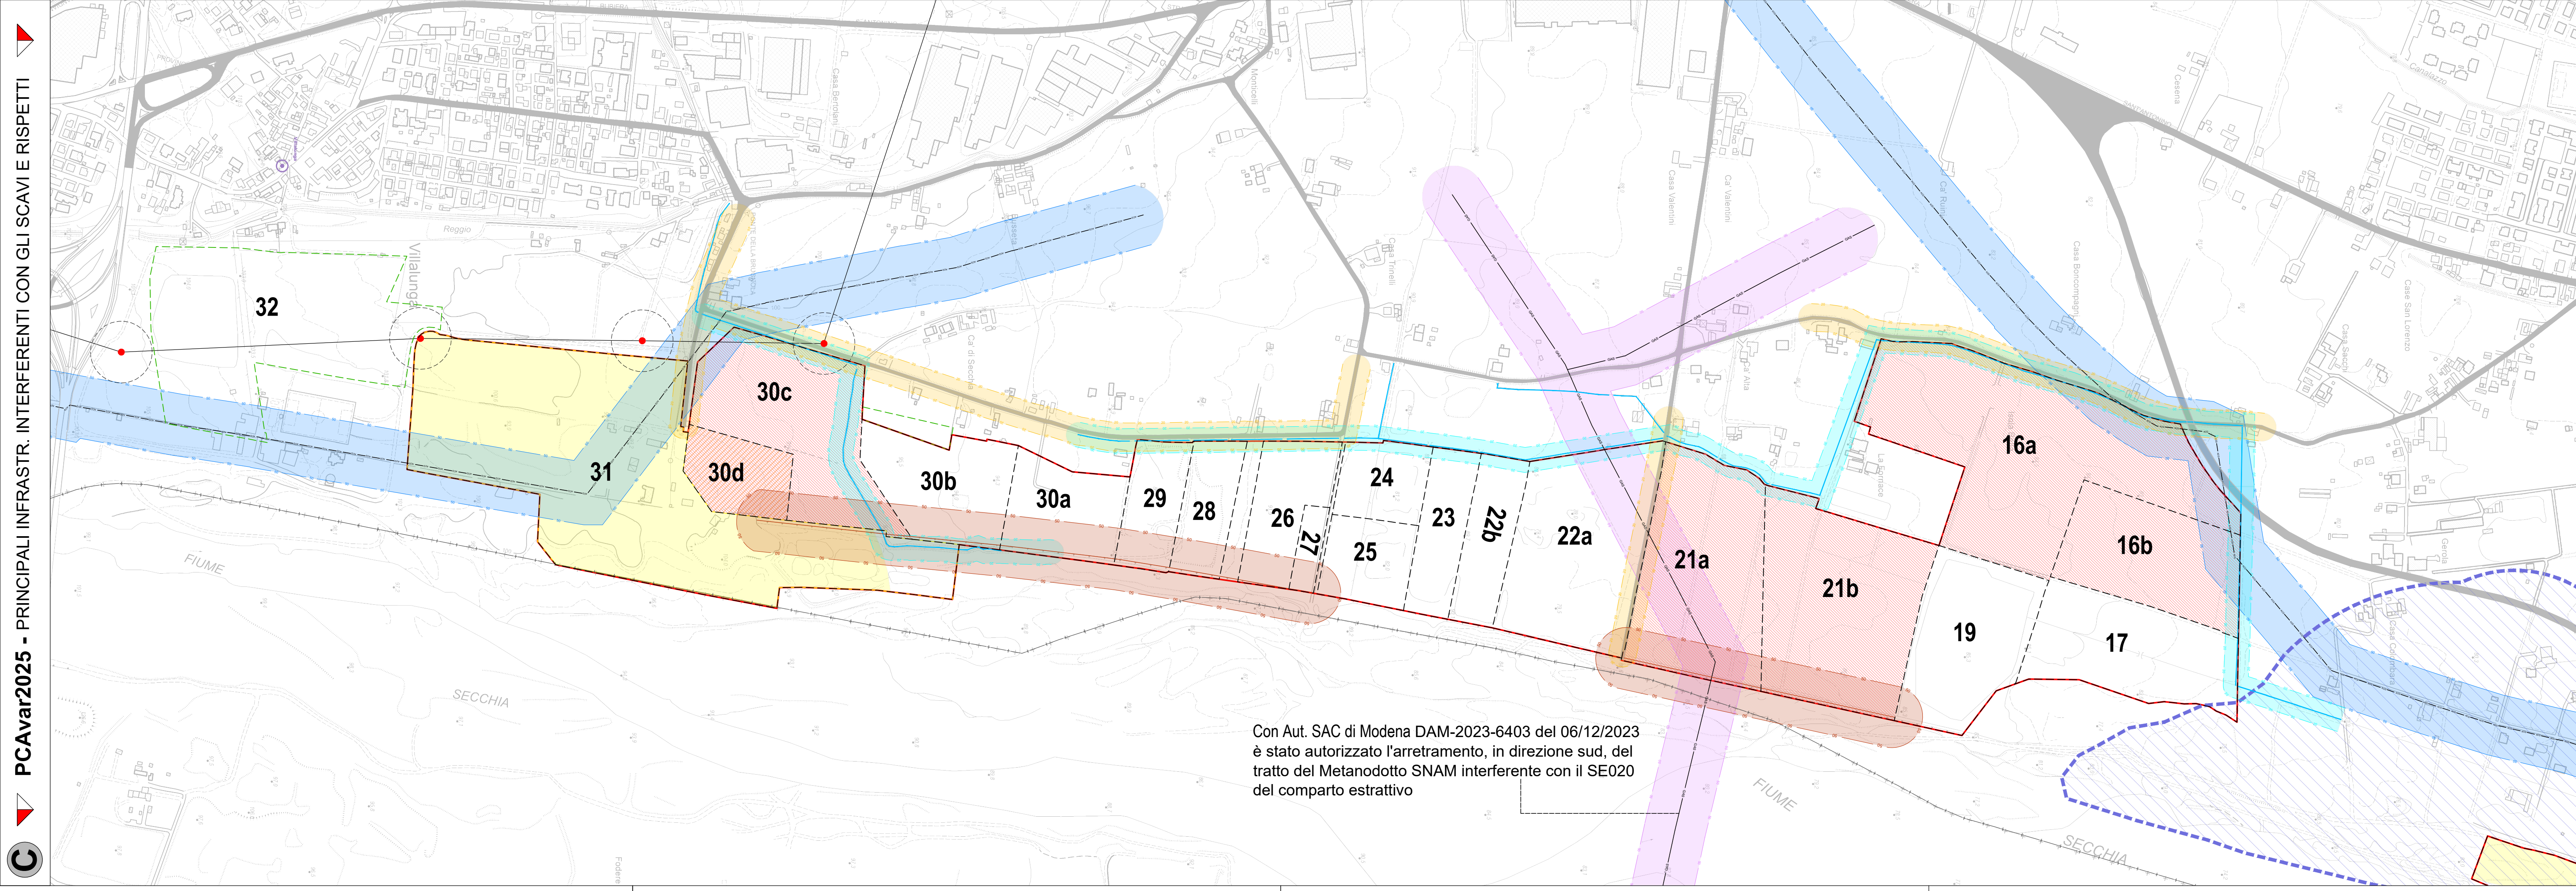

PROVINCIA DI REGGIO - EMILIA

COMUNE DI CASALGRANDE

PCAv2025

Piano Attività Estrattive PAE di Casalgrande
PIANO DI COORDINAMENTO ATTUATIVO - PCA
(L.R. 24/2017 - L.R. 20/2000 - L.R. 17/1991)

OGGETTO:	PAE - VAR. 2021: TAVOLA DEI VINCOLI E DEI PRINCIPALI ELEMENTI DI RISPETTO AGGIORNAMENTO APRILE 2026	DATA:	Luglio 2026
PROPRONTE:	EMILIANA CONGLOMERATI S.P.A. Via A. Volta n. 5 42123 Reggio Emilia (RE)	SCALA:	1:5.000 1:10.000
PROGETTO E GRAFICA:	CALCESTRUZZI CORRADINI S.P.A. Via XXV APRILE n.70 42013 Casalgrande (RE)	TAVOLA:	10
Ing. Simona Magnani Via Cavallotti n. 1 - 41040 Polignano (MO) Cell: 328/8156599 - Pec: simona.magnani@ingemiliana.it P.IVA: 03130830361 - CF: MGNSMN82M514623		Revisione: 00 - Apr25: Presentazione 01 - Set25: Assicurazione 02 - Gen26: Adozione 03 - Apr26: Aggiorn. STO 04 - Lug26: Approvazione	

FILE: Tavola VINCOLI Luglio26.dwg

COPIA CONFORME ALL'ORIGINALE FIRMATO DIGITALMENTE

A norma di legge si riserviamo la proprietà dell'elaborato con divieto di riprodurlo o renderlo noto a terzi o Dille concorrenti senza nostra autorizzazione scritta