


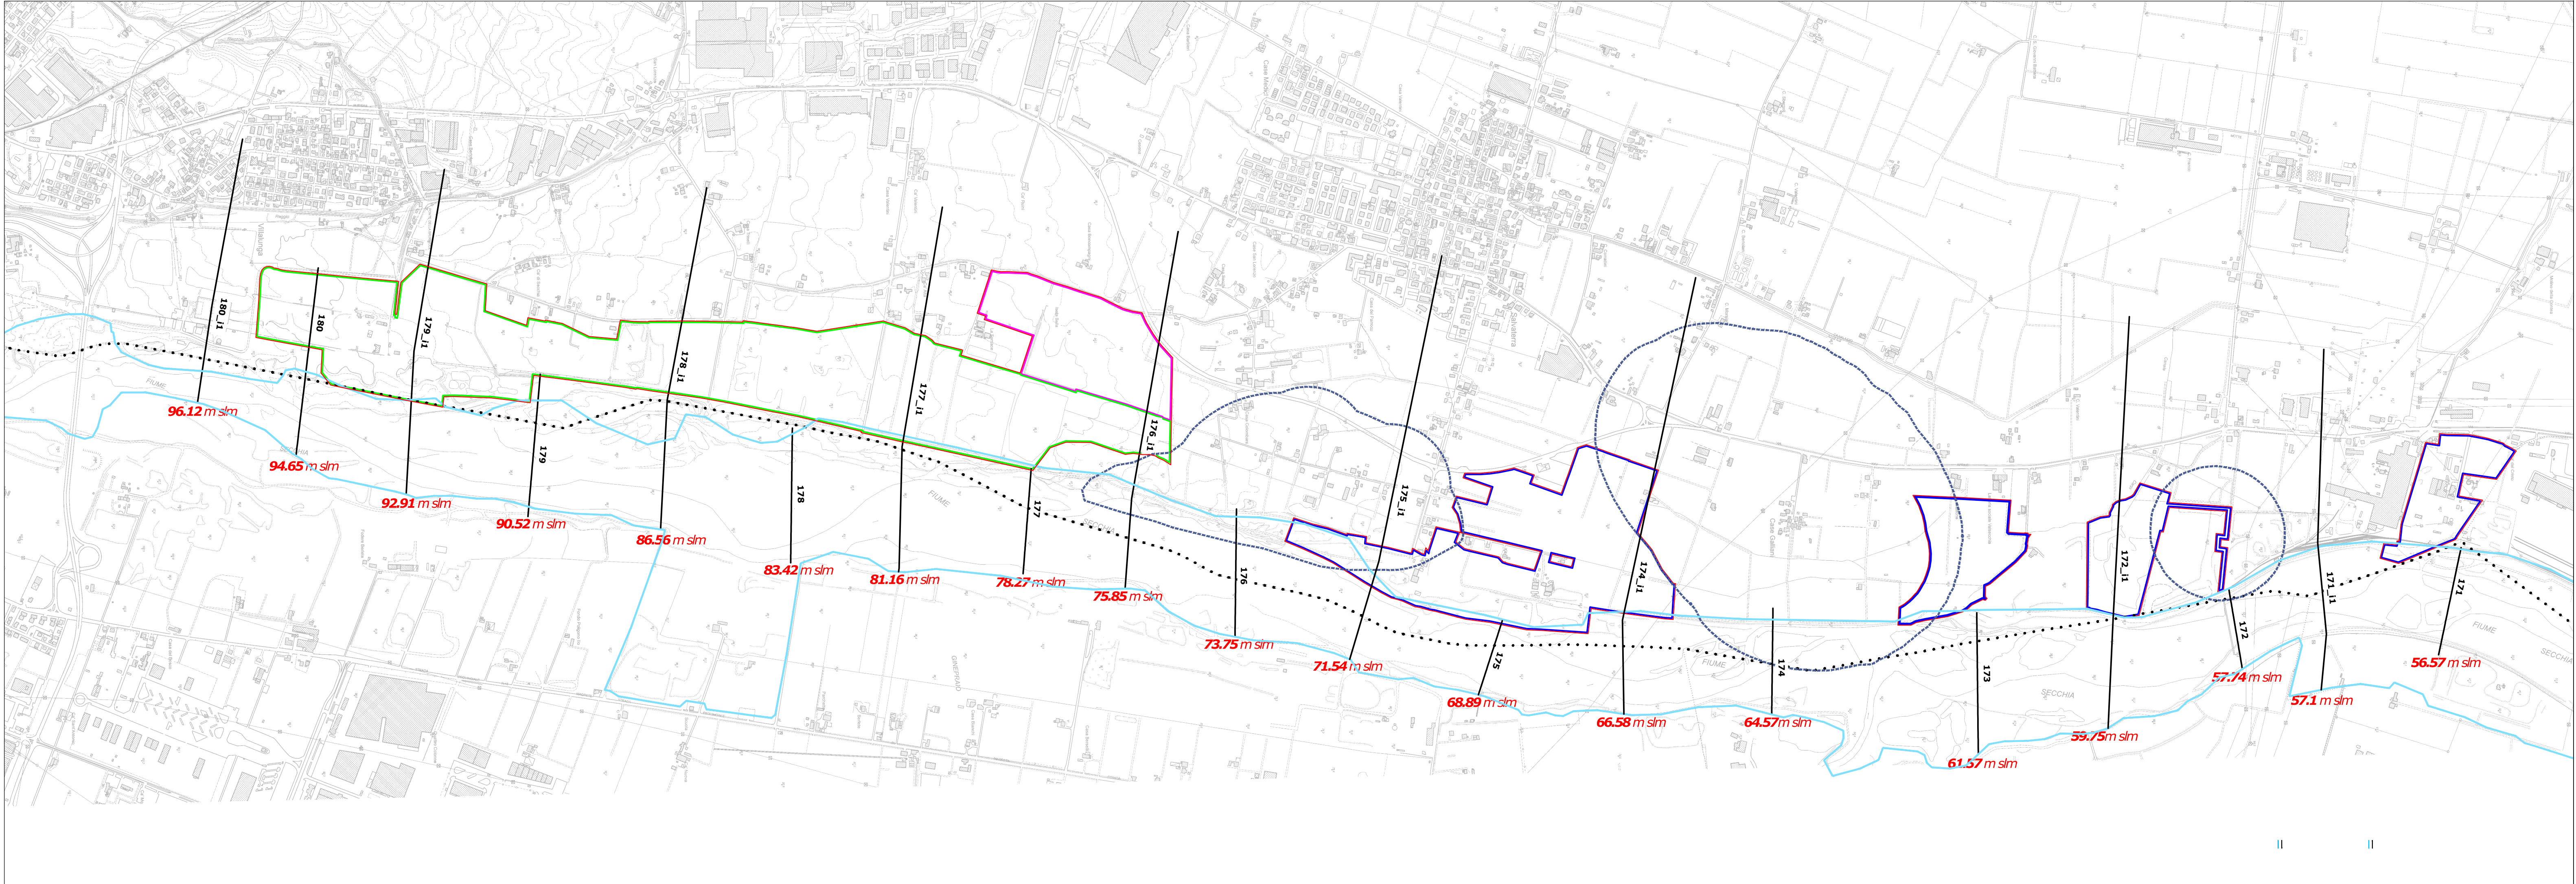

LEGENDA

LIMITE POLO SECCHIA-CASALGRANDE

SETTORE ESTRATTIVO SE018

SETTORE ESTRATTIVO SE019

SETTORE ESTRATTIVO SE020

SITI DI PAE var 2021

SITI SISTEMATI E COLLAUDATI - STALCIATI DAL PAE var 2021

CAMPO POZZI

Traccia Sezioni numerate da monte verso valle

171_11

Numero della sezione

57.1 m slm

Quota acqua sulla sezione, per tempo di ritorno 200 anni
(Variante PAI: Decreto AdPO n. 316 del 03/08/2021)

Limite piena bicentennale fiume Secchia - PGRA 2016

PROVINCIA DI REGGIO - EMILIA

COMUNE DI CASALGRANDE

PIANO DELLE ATTIVITA' ESTRATTIVE

VARIANTE GENERALE

SINDACO GIUSEPPE DAVIDDI		1° VARIANTE AL PAE
ASSESSORE ALL'AMBIENTE Dott. DOMENICO VACONDIO	RESPONSABILE SETTORE PIANIFICAZIONE TERRITORIALE arch. GIULIANO BARBIERI	Adozione DCC n. 93 /2021
DOCUMENTO DI PRIMA EMISSIONE: CAPOGRUPPO PROGETTISTA - COORDINATORE STUDIO GEOLOGICO Via A. Cuccini 11 - 42100 Reggio Emilia - Tel. (0522) 576178 dott. geol. ANDREA AGNOLETTO		Approvazione Gen2024
DOCUMENTO DI VARIANTE: PROGETTAZIONE E GRAFICA Ing. SIMONA MAGNANI Via Canalina n. 1 - 41040 Polinago (MO) Cell. 3286156599 - Pec: simona.magnani@ingipco.eu P.IVA: 03130830361 - CF: MONSNGMS1465U		2° VARIANTE PCAvar2025
UFFICIO TECNICO COOPERATIVO Via Gullotti 11 - 44100 Ferrara Tel. (0532) 55111 - Fax 56093 arch. PIETRO PIGOZZI dott. geol. ELENA BONORA dott. RITA BENETTI geom. MARCO PIGOZZI		Adozione DCC n. 2/2026
STUDIO GEOLOGICO Via Roma 10 - 44021 Codigoro (Fe) Tel. e Fax (0533) 713796 dott. geol. THOMAS VERONESE		Approvazione Luglio 2026

TAV N° DUB07_var25	ELABORATO QUOTE D'ACQUA DEL FIUME SECCHIA PER PIENA BICENTENARIA	STESURA ELABORATO ☐ Andrea Agnoletto ☒ Thomas Veronese ☒ U.TE.CO. STESURA ELAB. DI VARIANTE ☒ MAGNANI SIMONA
scala 1:10.000		

DATA CONSEGNA	AGGIORNAMENTO	DATA	MOTIVAZIONE
07/02/11	00	07/02/11	PRIMA EMISSIONE
Gen. 2024	01	Gen. 2024	1° VARIANTE PAE IN VARIANTE AL PAE E AGLI STRUMENTI URBANISTICI COMUNALI
Lugl.2026	02	Lugl.2026	2° VARIANTE A SEGUITO DI PCA var 2025

PAE-TavDUB07_Var25