


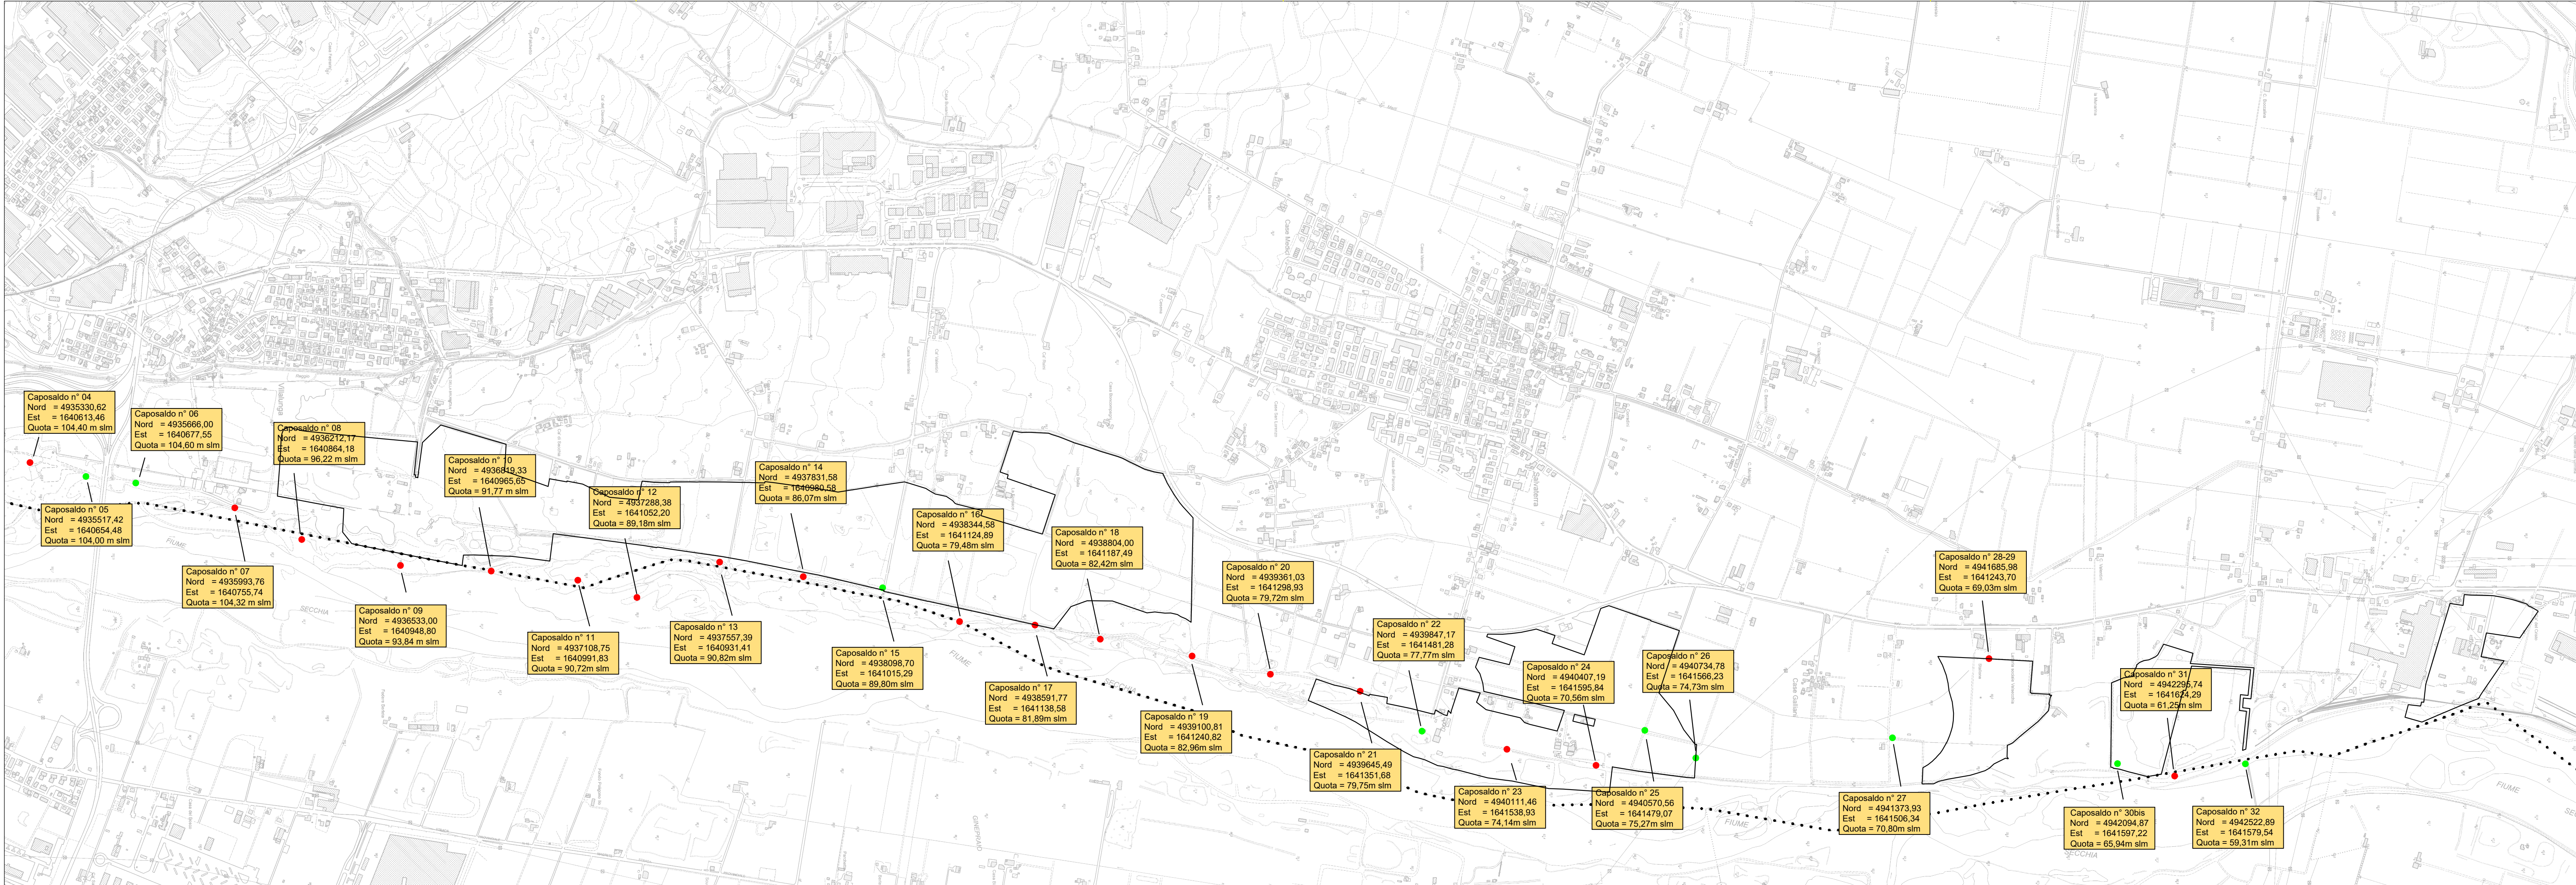

LEGENDA

- LIMITE POLO SECCHIA-CASALGRANDE
- Chiodo su plinto in cls
- Chiodo su manufatto esistente

PROVINCIA DI REGGIO - EMILIA



COMUNE DI CASALGRANDE

PIANO DELLE ATTIVITA' ESTRATTIVE

VARIANTE GENERALE



SINDACO GIUSEPPE DAVIDDI		1° VARIANTE AL PAE Adozione DCC n. 93 /2021
ASSESSORE ALL'AMBIENTE Dott. DOMENICO VACONADIO	RESPONSABILE SETTORE PIANIFICAZIONE TERRITORIALE arch. GIULIANO BARBIERI	RESPONSABILE DEL PROCEDIMENTO Dott. ANDREA CHIERICI
DOCUMENTO DI PRIMA EMISSIONE: CAPOGRUPPO PROGETTISTA - COORDINATORE STUDIO GEOLOGICO Via A. Cuccini 11 - 42100 Reggio Emilia - Tel. (0522) 576178 dott. geol. ANDREA AGNOLETTO		2° VARIANTE PCAvar2025 Adozione DCC n. 2/2026
 arch. PIETRO PIGOZZI dott. geol. ELENA BONORA dott. RITA BENETTI geom. MARCO PIGOZZI		UFFICIO TECNICO COOPERATIVO Via Gullotti 11 - 44100 Ferrara Tel. (0532) 55111 - Fax 56093 STUDIO GEOLOGICO Via Canalina n. 1 - 41040 Polivago (MO) Cell. 3286156599 - Pec: simona.magnani@ingpec.eu P.IVA: 03130830361 - CF: MONSNGMS1465U dott. geol. THOMAS VERONESE
TAV N° DUB10_var25	ELABORATO	STESURA ELABORATO ☐ Andrea Agnoletto ☐ Thomas Veronese ☒ U.T.E.CO.
scala 1:10.000	RETE DEI CAPOSALDI	
DATA CONSEGNA	AGGIORNAMENTO	DATA
07/02/11	00	07/02/11
Gen. 2024	01	Gen. 2024
Lugl.2026	02	Lugl.2026
		MOTIVAZIONE
		PRIMA EMISSIONE
		1° VARIANTE PAE IN VARIANTE AL PAE E AGLI STRUMENTI URBANISTICI COMUNALI
		2° VARIANTE A SEGUITO DI PCA var 2025