


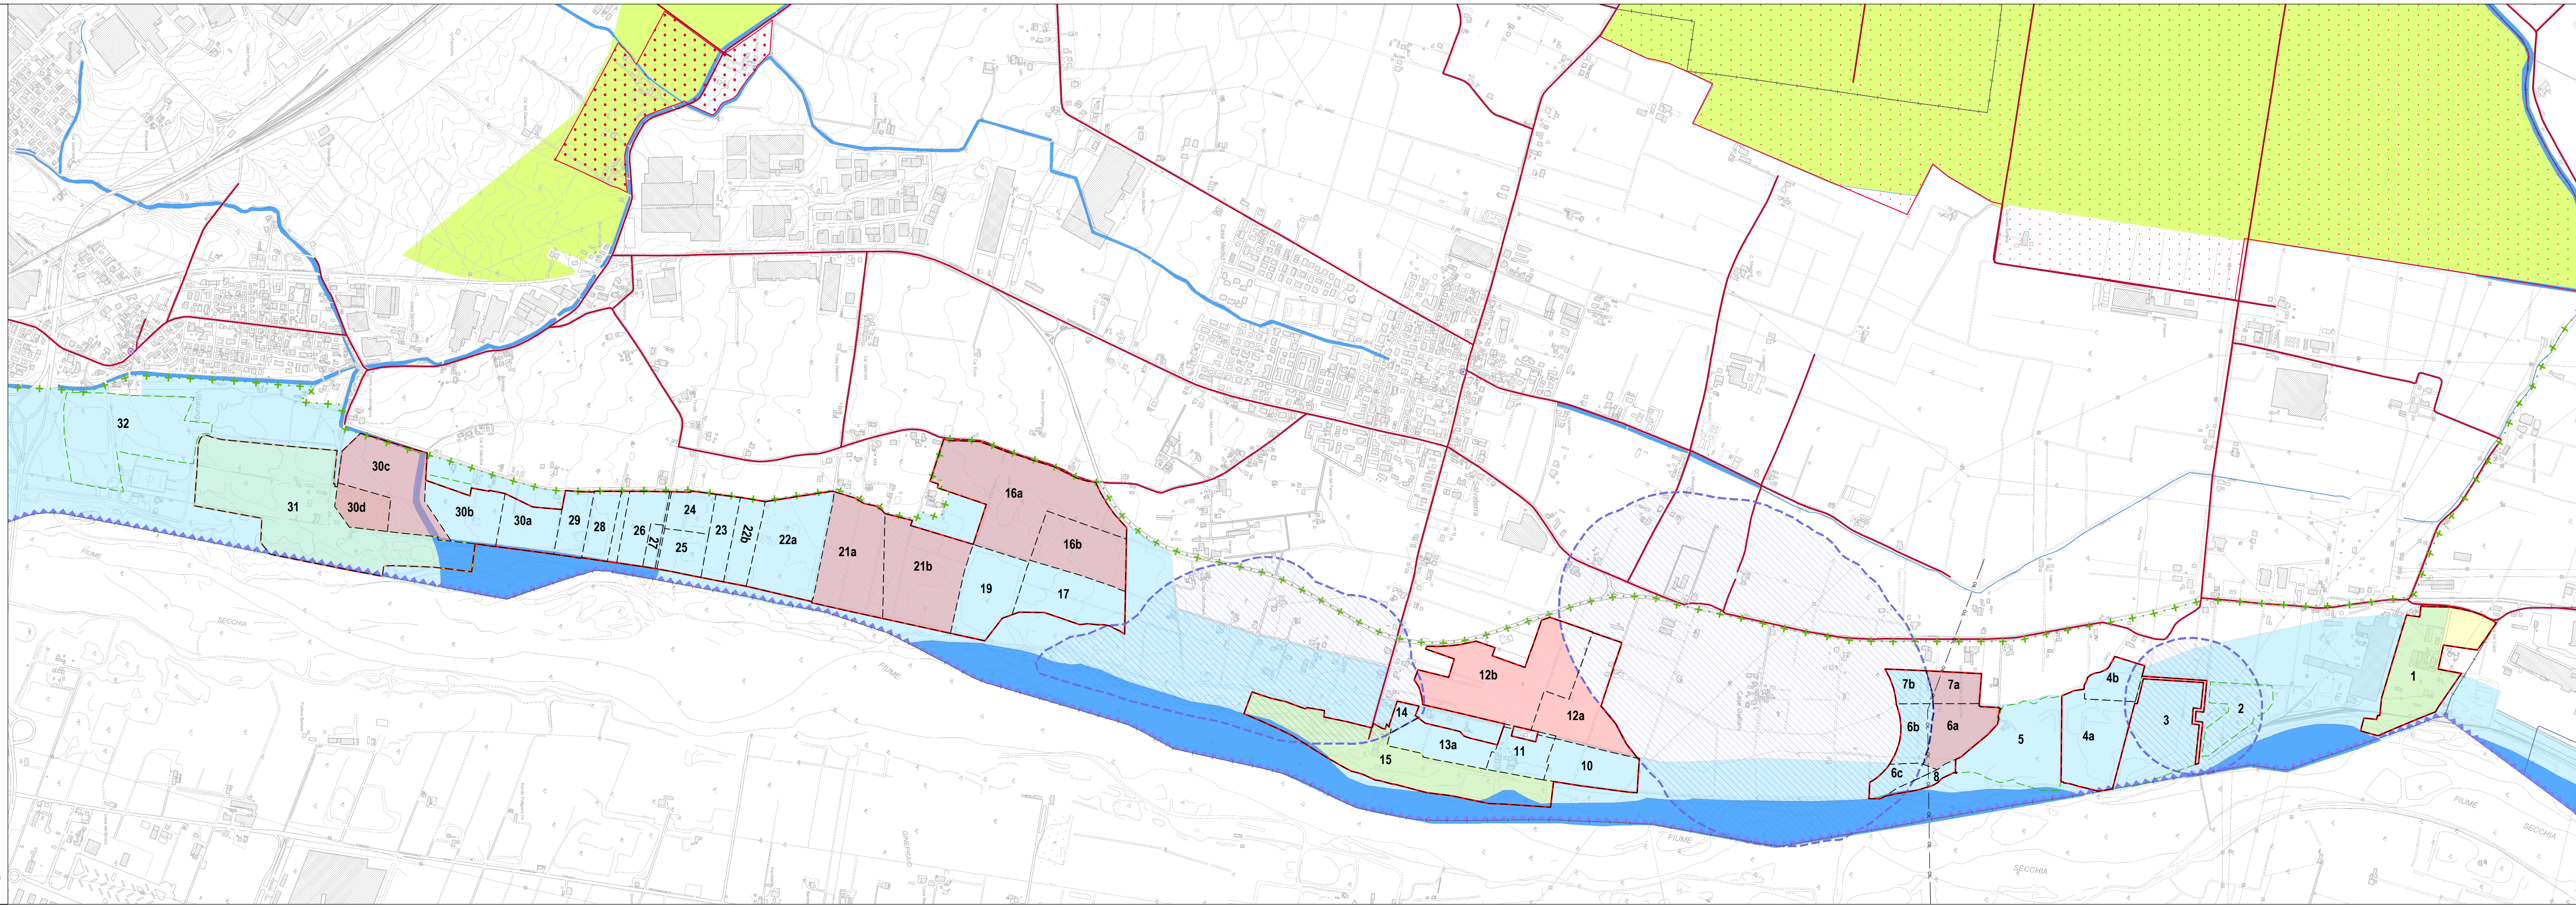


LEGENDA

-  LIMITE POLO SECCHIA-CASALGRANDE
 -  SITI DI PAE
 -  SITI ESTRATTIVI: ZeE - ZeN
 -  ZONE IMPIANTISTICHE: ZI
 -  CONFINE COMUNALE
 -  AREA DI TUTELA CAMPO POZZI - AREA VINCOLATA

Zone, sistemi ed elementi della tutela paesistica - PTCP variante 2016

 -  ***INVASI ED ALVEI DI LAGHI, BACINI E CORSI D'ACQUA*** (ART. 40 INCL. - 41)
 -  ***ZONE DI TUTELA DEI CARATTERI AMBIENTALI DI LAGHI, INVASI E CORSI D'ACQUA - B) TUTELA ORDINARIA*** (ART. 40)
 -  ***ZONE DI PARTICOLARE INTERESSE PAESAG. AMBIENTALE*** (ART. 42)
 -  ***STRUTTURE INSEDIATIVE TERRITORIALI STORICHE NON URBANE*** (ART. 50)
 -  ***PROG. E PROGRAMMI INTEGRATI DI VALORIZ. DEL PAESAG.*** (ART. 101)
 -  ***VIABILITA' STORICA*** (ART. 51)
 -  ***ZONE DI PROTEZIONE DELLE ACQUE SOTTERRANEE NEL TERRITORIO DI PEDECOLLINA-PIANURA*** (ART. 52)

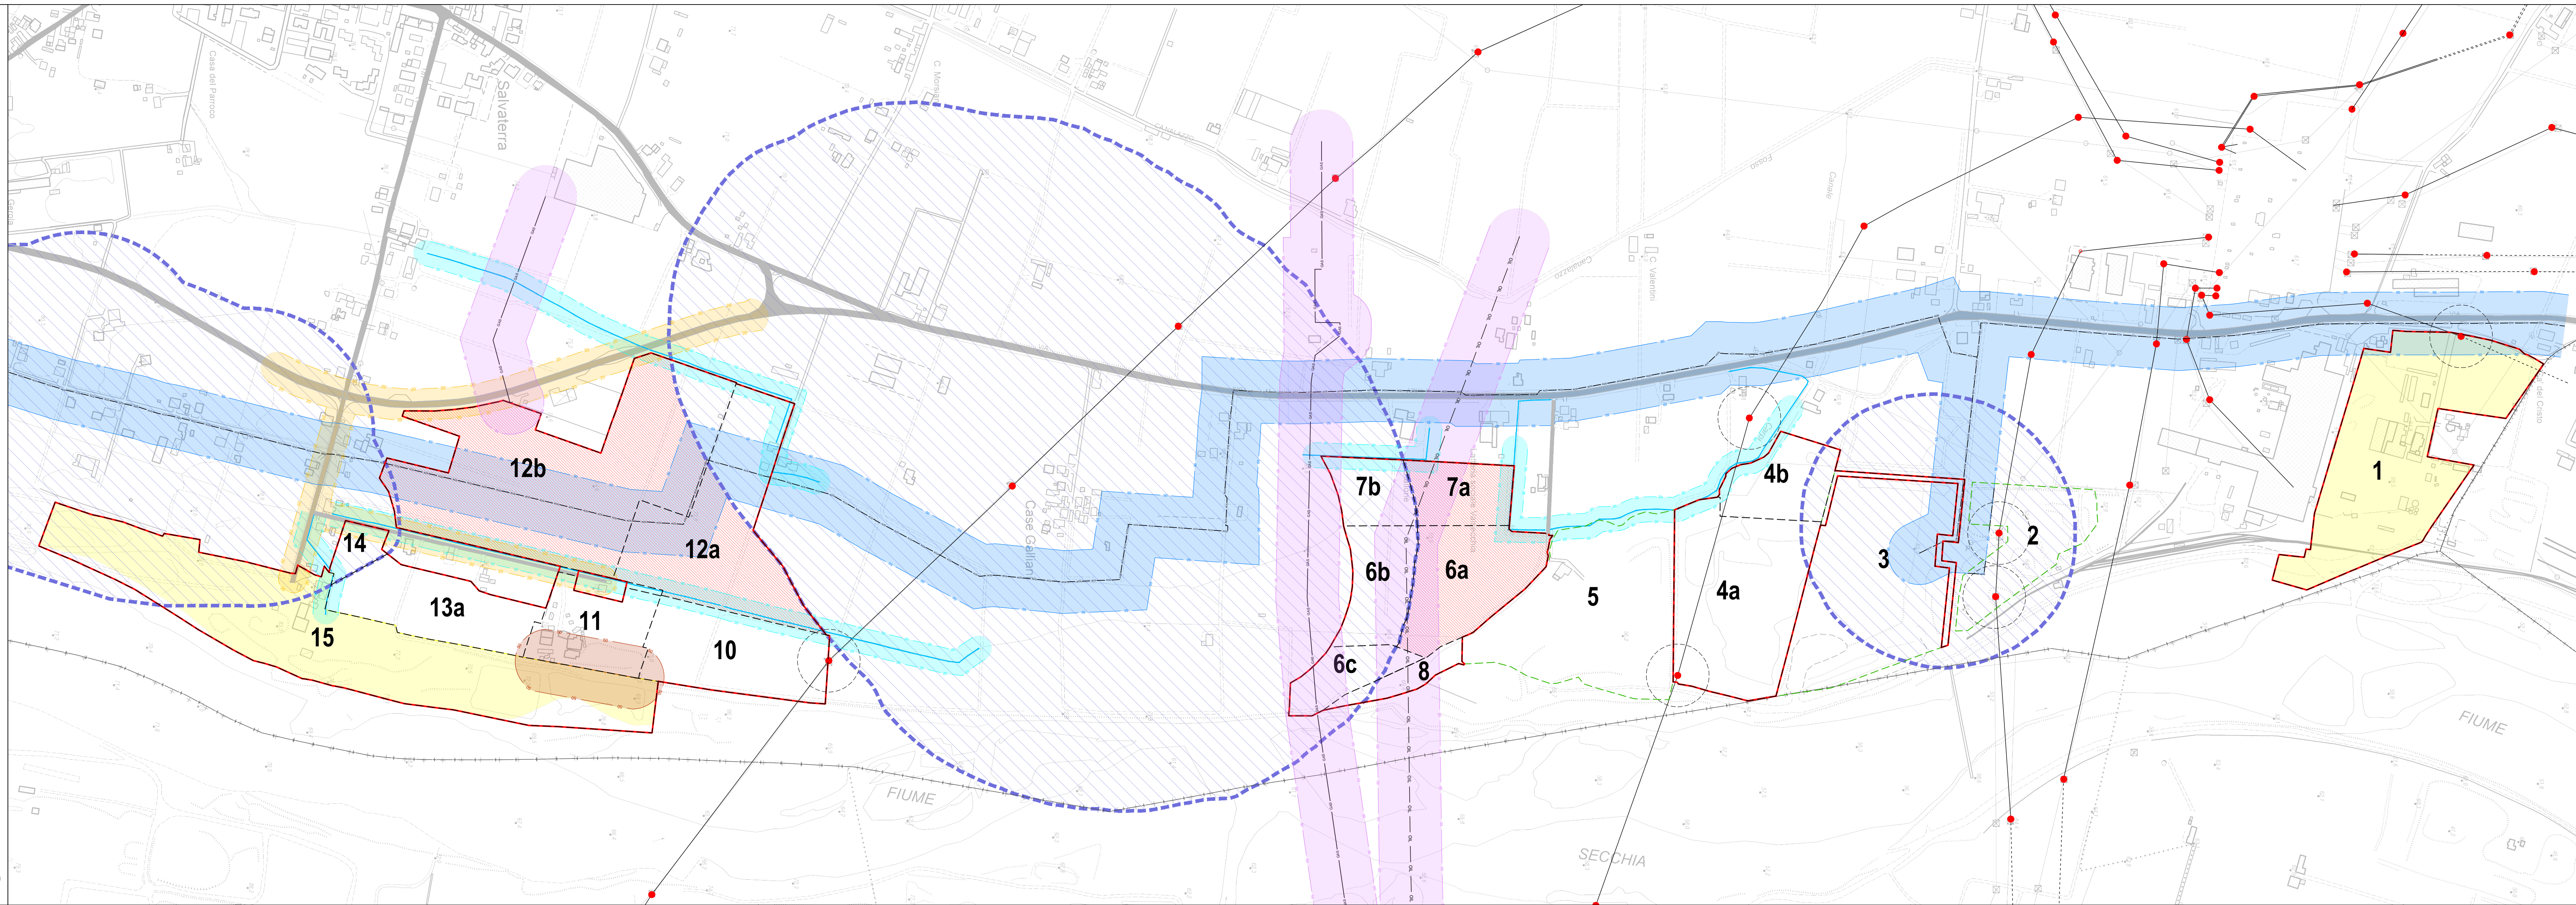

LEGENDA


- LIMITE POLO SECCIA-CASALGRANDE
 SITI DI PAE
 SITI ESTRATTIVI: ZeE - ZeN
 ZONE IMPIANTISTICHE: ZI
 CONFINE COMUNALE
 AREA DI TUTELA CAMPO POZZI - AREA VINCOLATA

Principali infrastrutture interferenti con l'attività di scavo e relative Fasce di Rispetto derogabili - DPR 128/1959 e Art. 18 NTA del PAE

	OLEODOTTI E GASDOTTI $d = 50\text{ m}$
	RETE ACQUEDOTTISTICA $d = 50\text{ m}$
	CORSI D'ACQUA E CANALIZZAZIONI $d = 20\text{ m}$
	STRADE CARROZZABILI $d = 20\text{ m}$
	OPERE DI DIFESA DEI CORSI D'ACQUA - muraglione $d = 50\text{ m}$
	SOSTEGNI LINEE ELETTRICHE AT $d = 20\text{ m}$

In sede di redazione dei Progetti di Coltivazione e Sistemazione delle singole cave è compito delle Ditte procedere alla verifica sito-specifica della sussistenza di ulteriori elementi e/o infrastrutture interferenti, nonché ubicare e rilevare puntualmente quelli già indicati in cartografia.

Nello specifico si citano: Sostegni BT, Sostegni Linea Telefonica, Altre reti interrate, fognature ecc., che dovranno pertanto essere oggetto di accurato censimento.

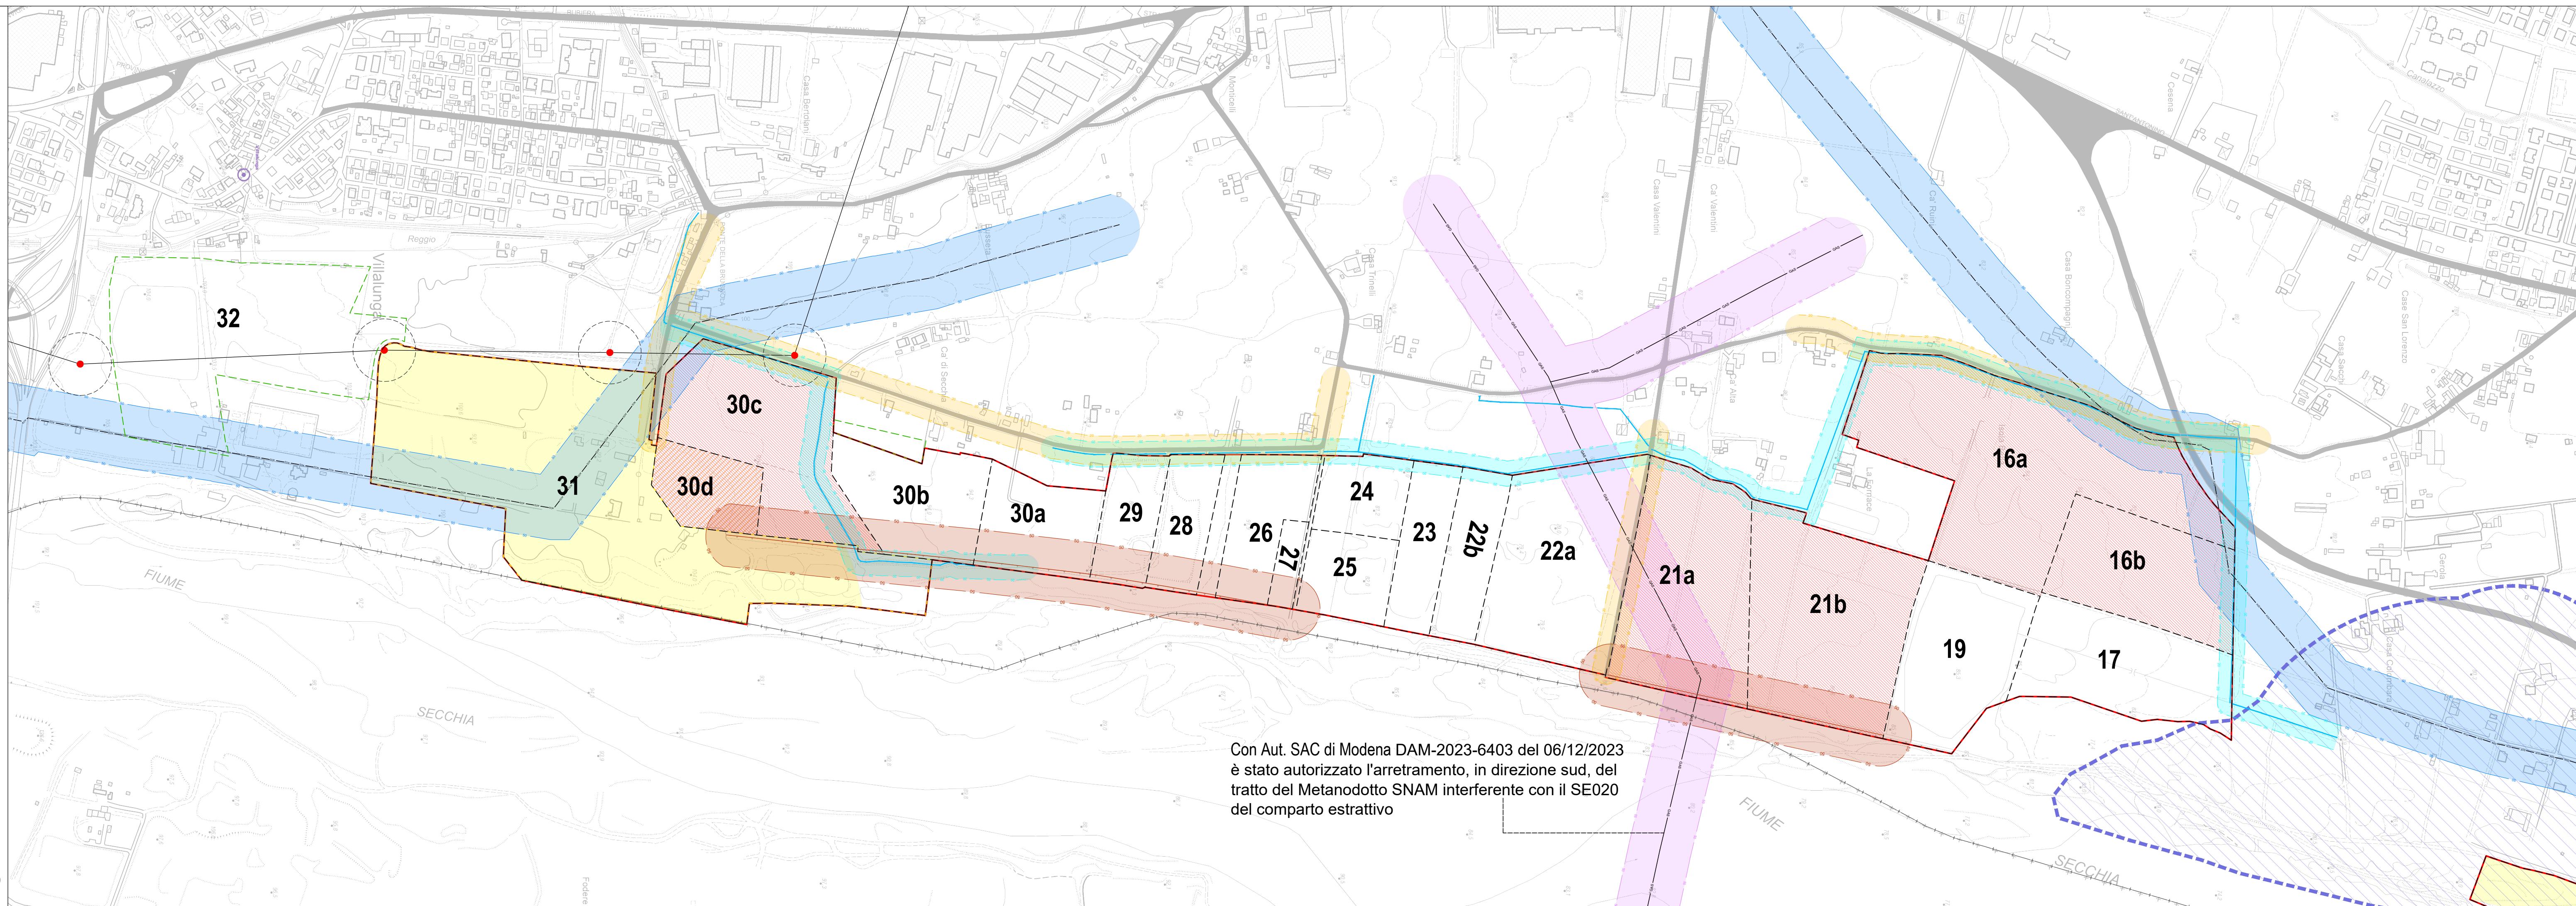

Con Aut. SAC di Modena DAM-2023-6403 del 06/12/2023 è stato autorizzato l'arretramento, in direzione sud, del tratto del Metanodotto SNAM interferente con il SE020 del comparto estrattivo



COMUNE DI CASALGRANDE
PIANO DELLE ATTIVITA' ESTRATTIVE
VARIANTE GENERALE



SINDACO GIUSEPPE DAVIDI RESPONSABILE E SETTORE PUNTALEGGIO FIDUCIARIO avv. GIULIANO BARBERI		1° VARIANTE AL PAE Adozione DCC n. 5/3 2021 Approvazione Gen2024
Address: ALBERGARE Dott. DOMENICO VACCINO		RESPONSABILE DEL PROCEEDMENT Dott. ANDREA CHIESA
DOCUMENTO DI PRIMA EMISSIONE: CAROGRIPO PROGETTO S.p.A. COORDINATORE STUDIO GEOLOGICO Via A. Castelli 11 - 47025 Pesaro (PU) tel. geol. ANDREA ANGOLETTI		2° VARIANTE PAE var2025 Adozione DCC n. 2/2026 Approvazione Luglio 2026
UTILE TECNICO COOPERATIVO Via G. Mazzini 11 - 47100 Ferrara tel. 0521 51111 - fax 0521 51111 avv. PIETRO PIZZOLI avv. ELISA BONORA avv. RETA BENINETTI avv. MARCO PIZZOLI		DOCUMENTO DI VARIANTE PROGETTAZIONE E GRAFICA Ing. SIMONA MAGNANI Via Carducci 1 - 47025 Pesaro (PU) Cod. 328.150599 - e-mail: simona.magnani@prosp.it P.iva: 0310000037 - C.F. 0310000037
STUDIO GEOLOGICO Via S. Maria 11 - 47025 Pesaro (PU) Tel. e fax 0525 714716 geol. geol. THOMAS VERONESI		