

# FRONTESPIZIO PROTOCOLLO

**Protocollo n. 10530 del 28/05/2026**

**Classificazione 06/03/04 Fascicolo /**

**Oggetto: PEC2-PERMESO DI COSTRUIRE OPERE DI URBANIZZAZIONE ZNI7-  
PROT. N. 17662, 17663, 17664 DEL 03/09/2025 E SUCCESSIVAMENTE REVISIONATI  
CON PROT. N. 25927, 25928 DEL 23/12/2025 E PROT. N. 5680 DEL 23/03/2026**

Con la presente si consegna copia analogica a stampa, tratta, ai sensi e per gli effetti di cui all'art. 3/bis, comma 4/bis ed all'art. 23 del D.Lgs 82/2005, dal documento informatico sottoscritto con firma digitale, predisposto e conservato presso l'Amministrazione in conformità al D.Lgs. 82/2005 (C.A.D.) identificato con HASH, indicato/i in calce, dell'atto in oggetto e dei suoi allegati.

**IL PUBBLICO UFFICIALE**

---

00004ACM.png

47199ADA0DD3AA71FAAC04B57EE44777225A572E8E840B5E40E67F22B18D81A6C488DAD86611F718  
DCE554B4E2962F10359BCCFF639B96567705AE8F26D0B99E

EP13.02-Segnaletica stradale.pdf.p7m.p7m

E7EC80877140FF6422365E2C639DBAAB575081E33042F29CB1650EE4B1260C480801AC4A2CEA646A  
B52A4093C8D512196CA80162AED0A108BA702D18ECA13D60

EP09.02-Schema rete energia elettrica.pdf.p7m.p7m

899CBCD063FC530F7CC011A80BC18D23383B5CB23860B10570001F5721ED36E70AA4E4AF338173B3  
2854A39A49883C0E319B12301672451082FE842E50F783E7

EP08.02-Schema rete pubblica illuminazione.pdf.p7m.p7m

4B538BFF363C1BBC4A19E057C9888A069AA50785B79013A10E6A5C254BE6AD99ECEFB21D8723524  
D31159AB7DDE74220A6574D3EF0F4D3C236261F04A815900

EP14.02-Sezioni stradali tipo e sezioni parcheggi tipo.pdf.p7m.p7m

B35A128B6B46FCD3A62D6A8F96FCC66E89514CD1FA3CFD0C4D692C6D8DE4E3AB7860009A90FC4D  
1D762F0703EC14FE0CEDE27B892D9AABCF9E5AED4AC53BC215

EP10.02-Schema rete telefonica.pdf.p7m.p7m

AC109EC573D842BDAA4D06085CC77936E5B7970B27B884CAAD9C57A480F9EA8307E57ED5FAEA068  
2152286784238FEF9F7F865D2820A23842DEEEE14CBA5E501

EP11.02-Schema rete impianto di irrigazione.pdf.p7m.p7m

BF5091118429FB9211369FF101D37E43B550139841568E410D10337731E68B7C2D94952357ECDBF96A  
72B7567DB91AEADA731901754F0F443282C546512DE608

EP12.02-Schema reti gas e acqua.pdf.p7m.p7m

F54E946146F9BFB1A751D37AE8DBC05D8B5AF768810E077B22688BF1D4F660304E03871A4D3F45E00  
6A40B519266DF9C04EDF0503A6606DC67C3C4CDC4B32DA9

TestodelMessaggio.html

7A8432D9378D342F7D813F160EA41A2D092991A189D77291924613849703541CE6F5A4D02BD7265C20  
BC7E6384000A4E274465E7FA68FCC153EEC4F355B024D5

Buongiorno,

a seguito di quanto concordato nei vari incontri con i vostri uffici di competenza e con Ireti e Bonifica, si trasmettono i seguenti elaborati grafici aggiornati con le modifiche richieste, a sostituzione degli omonimi elaborati precedentemente trasmessi con prot. n. 17662, 17663, 17664 del 03/09/2025 e successivamente revisionati con prot. n. 25927, 25928 del 23/12/2025 e prot. n. 5680 del 23/03/2026:

A seguito degli stessi accordi si annulla la Tav. n. *EP15 ? Passerella pedonale sul Canale di Reggio: soluzione con impalcato in legno* in quanto l'opera è stata soppressa e assorbita dalle modifiche richieste.

**CREMASCHI ENGINEERING SRL**

Dott. Ing. Nicola Cremaschi  
Amministratore Unico



COMUNE DI CASALGRANDE  
Provincia di Reggio Emilia

Progetto: **PIANO INTEGRATO**  
"ZNI6 - ZNI7 Boglioni - Rio Medici - Via Canale"  
approvato con Delibera del C.C. n. 69 del 21/09/2009  
- COMPLETAMENTO ZNI7 -

Oggetto: **PERMESSO DI COSTRUIRE PER LE  
OPERE DI URBANIZZAZIONE PRIMARIA E  
SECONDARIA DELLA ZONA DI NUOVO  
INSEDIAMENTO "ZNI7"**  
in riferimento al Progetto Esecutivo approvato con  
Determinazione n. 464 del 30/08/2011

Committente:  
**AMARCORD s.r.l. - 03105060358**

Elaborazione progettuale:  
**DOTT. ING. PATRIZIA CREMASCHI**  
via Antonio Gramsci, 27 - Scandiano (RE)  
**DOTT. ING. NICOLA CREMASCHI**  
via Antonio Gramsci, 27 - Scandiano (RE)

TITOLO:  
**SCHEMA RETE  
PUBBLICA ILLUMINAZIONE**

**CREMASCHI**  
**ENGINEERING**  
INGEGNERIA E ARCHITETTURA

Tavola n:

**EP 08**  
revisione 2


Scala disegni: 1:200

LEGENDA

- PERIMETRO DEL PIANO INTEGRATO "ZNI7"
- NUMERAZIONE DEI LOTTI EDIFICABILI

LEGENDA - RETE DI PUBBLICA ILLUMINAZIONE

- PALO H= 4,50 m CON LAMPADA, ESISTENTE
- PALO H= 8,00 m CON LAMPADA, ESISTENTE
- PALO H= 8,00 m CON LAMPADA SU SBACCIO, ESISTENTE
- POZZETTO IN CLS CON COPERCHIO IN GHISA, ESISTENTE
- CAVIDOTTO, ESISTENTE
- PALO H= 8,00 m CON LAMPADA SU SBACCIO, DA RICOLLOCARE
- POZZETTO IN CLS CON COPERCHIO IN GHISA, DA RIMUOVERE
- PALO CONICO H= 8,00 m CON LUNOIDE SINGOLO, RICOLLOCATO
- PALO CONICO H= 8,00 m CON LUNOIDE SINGOLO, DA REALIZZARE
- CAVIDOTTO IN PVC PROTETTO IN BAULETTO DI CLS, DA REALIZZARE
- POZZETTO PREFABBRICATO IN CEMENTO, SEZIONE INTERNA 36x36 cm E COPERCHIO IN GHISA, DA REALIZZARE
- ARMADIETTO ENEL PER ALIMENTAZIONE QUADRO COMANDO IMPIANTO PUBBLICA ILLUMINAZIONE, DA REALIZZARE

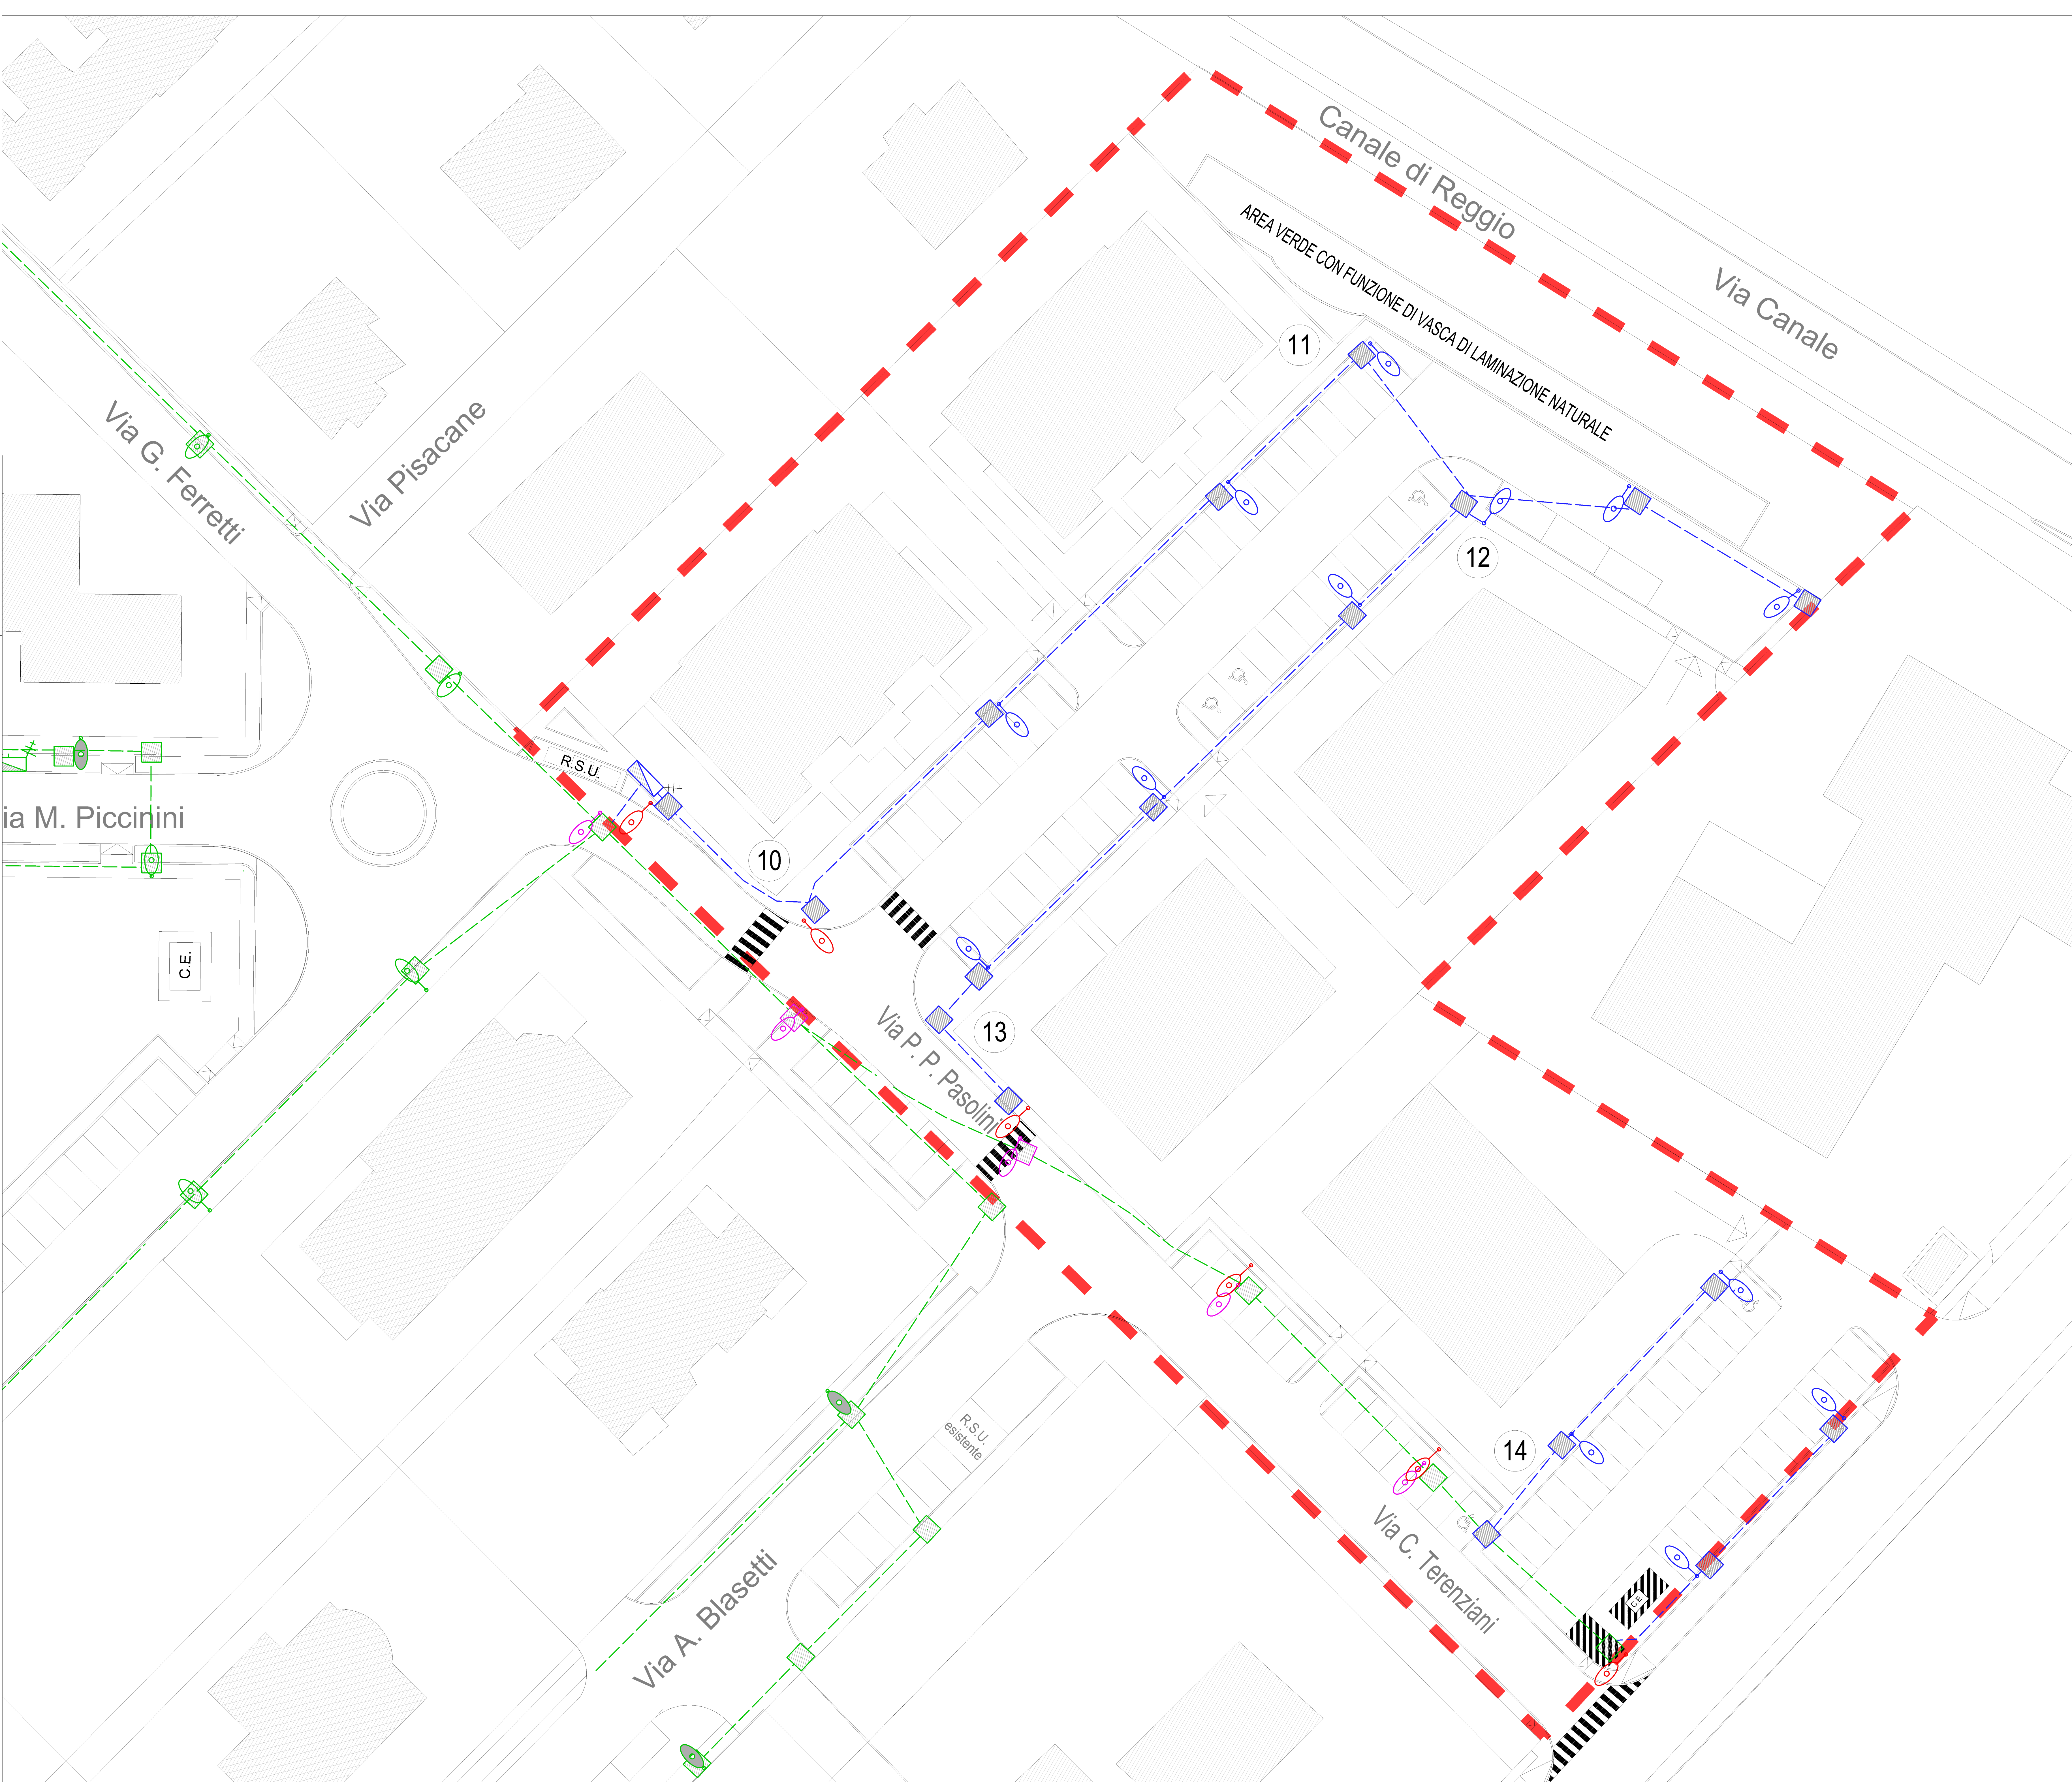



COMUNE DI CASALGRANDE  
Provincia di Reggio Emilia

Progetto: **PIANO INTEGRATO**  
"ZNI6 - ZNI7 Boglioni - Rio Medici - Via Canale"  
approvato con Delibera del C.C. n. 69 del 21/09/2009  
- COMPLETAMENTO ZNI7 -

Oggetto: **PERMESSO DI COSTRUIRE PER LE  
OPERE DI URBANIZZAZIONE PRIMARIA E  
SECONDARIA DELLA ZONA DI NUOVO  
INSEDIAMENTO "ZNI7"**  
in riferimento al Progetto Esecutivo approvato con  
Determinazione n. 464 del 30/08/2011

Committente:  
**AMARCORD s.r.l. - 03105060358**

Elaborazione progettuale:  
**DOTT. ING. PATRIZIA CREMASCHI**  
via Antonio Gramsci, 27 - Scandiano (RE)  
**DOTT. ING. NICOLA CREMASCHI**  
via Antonio Gramsci, 27 - Scandiano (RE)

**CREMASCHI**  
**ENGINEERING**  
INGEGNERIA E ARCHITETTURA

Tavola n:

**EP 09**  
revisione 2

Scala disegni: varie1:200

Titolo:


**SCHEMA RETE  
ENERGIA ELETTRICA**

LEGENDA

- PERIMETRO DEL PIANO INTEGRATO "ZNI7"
- NUMERAZIONE DEI LOTTI EDIFICABILI

LEGENDA - RETE ENERGIA ELETTRICA

- CABINA DI TRASFORMAZIONE DI MEDIA TENSIONE, ESISTENTE
- LINEA INTERRATA IN MEDIA TENSIONE, ESISTENTE
- LINEA INTERRATA IN BASSA TENSIONE, ESISTENTE
- ARMADIETTO STRADALE, ESISTENTE
- CABINA DI TRASFORMAZIONE DI MEDIA TENSIONE, DA REALIZZARE
- PREDISPOSIZIONE PER LINEA INTERRATA IN MEDIA TENSIONE, POSATA CON DUE TUBI CORRUGATI ø160 mm, ALLA PROFONDITÀ DI 1,00 m CON RINFIANCO IN SABBIA, DA REALIZZARE
- PREDISPOSIZIONE PER LINEA INTERRATA IN BASSA TENSIONE, POSATA CON DUE TUBI CORRUGATI ø125 mm ALLA PROFONDITÀ DI 1,00 m CON RINFIANCO IN SABBIA, DA REALIZZARE
- PREDISPOSIZIONE PER ALLACCIAMENTO UTENZA IN BASSA TENSIONE, POSATA CON DUE TUBI CORRUGATI ø125 mm ALLA PROFONDITÀ DI 1,00 m CON RINFIANCO IN SABBIA, DA REALIZZARE
- ARMADIETTO DI SEZIONAMENTO ED ALIMENTAZIONE, DA REALIZZARE
- POZZETTO IN CEMENTO SEZIONE 50x50 cm CON COPERCHIO IN GHISA, DA REALIZZARE
- ARMADIETTO DI SEZIONAMENTO ED ALIMENTAZIONE PER STAZIONE DI SOLLEVAMENTO A SERVIZIO DELLA VASCA DI LAMINAZIONE, DA REALIZZARE
- ALLACCIAMENTO STAZIONE DI SOLLEVAMENTO IN BASSA TENSIONE, POSATA CON DUE TUBI CORRUGATI ø125 mm ALLA PROFONDITÀ DI 1,00 m CON RINFIANCO IN SABBIA, DA REALIZZARE

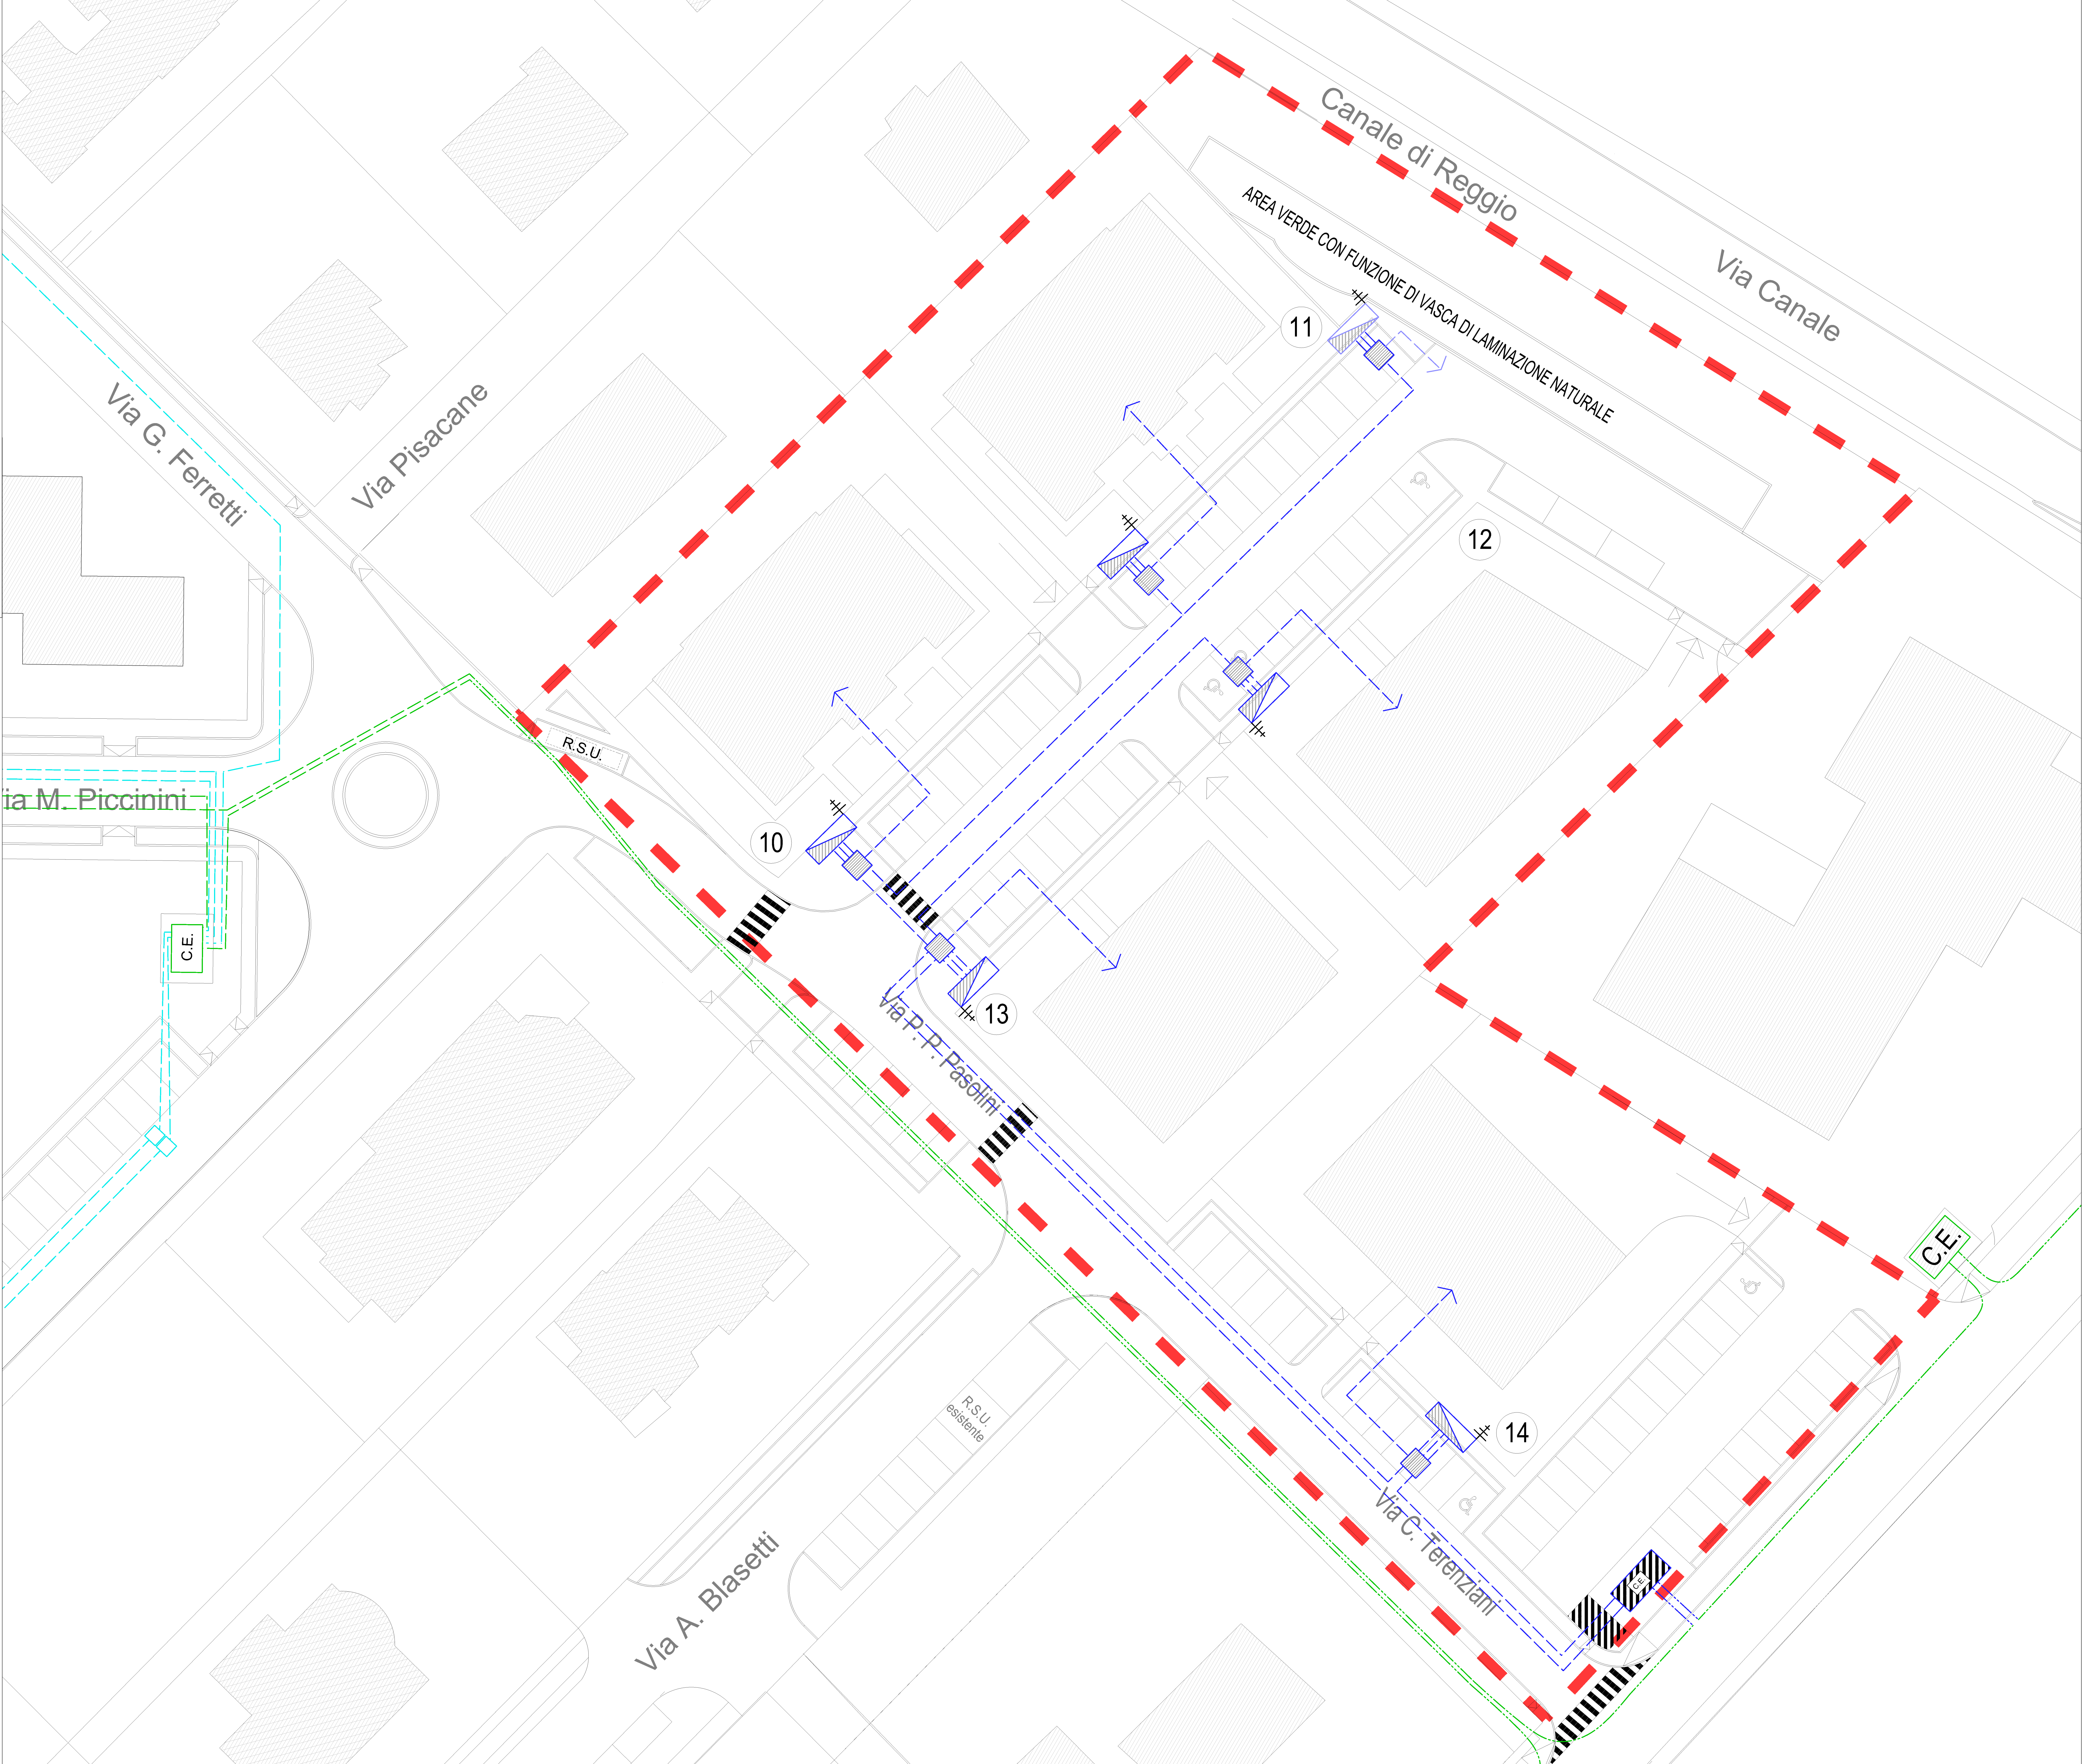



**Oggetto:**  
**PERMESSO DI COSTRUIRE PER LE  
OPERE DI URBANIZZAZIONE PRIMARIA E  
SECONDARIA DELLA ZONA DI NUOVO  
INSEDIAMENTO "ZN17"**  
  
in riferimento al Progetto Esecutivo approvato con  
Determinazione n. 464 del 30/08/2011

**Elaborazione progettuale:**

**DOTT. ING. PATRIZIA CREMASCHI**  
via Antonio Gramsci, 27 - Scandiano (RE)


**DOTT. ING. NICOLA CREMASCHI**  
via Antonio Gramsci, 27 - Scandiano (RE)


**Titolo:**

## LEGENDA

4 NUMERAZIONE DEI LOTTI EDIFICABILI

LEGENDA - RETE TELEFONICA
 
|                                                                                   |   |
|-----------------------------------------------------------------------------------|---|
|  | CAVO INTERRATO, <a href="#">ESISTENTE</a>   |
|  | LINEA AEREA SUI PALI IN LEGNO, <a href="#">ESISTENTE</a>   |
|  | COLONNETTA PORTADISTRIBUTORI, <a href="#">ESISTENTE</a>   |
|  | POZZETTO IN CEMENTO SEZIONE 60x60 cm CON COPERCHIO IN GHISA, <a href="#">ESISTENTE</a>                                                                              |
|  | POZZETTO IN CEMENTO SEZIONE 120x60 cm CON COPERCHIO IN GHISA, <a href="#">ESISTENTE</a>                                                                             |
|  | LINEA AEREA SUI PALI IN LEGNO, <a href="#">DA SOSTITUIRE</a> CON LINEA INTERRATA                                                                                    |
|  | LINEA INTERRATA CON TUBO CORRUGATO IN HDPE ø125 mm, PROTETTA CON BAULETTO IN CALCESTRUZZO, <a href="#">DA REALIZZARE</a>                                            |
|  | LINEA INTERRATA CON TUBO CORRUGATO IN HDPE ø125 mm, PROTETTA CON BAULETTO IN CALCESTRUZZO, <a href="#">DA REALIZZARE</a>                                            |
|  | LINEA INTERRATA CON DOPPIO TUBO CORRUGATO IN HDPE ø63 mm, PROTETTA CON BAULETTO IN CALCESTRUZZO, PER CONSENTIRE ALLACCIAMENTO UTENZE, <a href="#">DA REALIZZARE</a> |
|  | POZZETTO IN CEMENTO SEZIONE 40x40 cm CON COPERCHIO IN GHISA, <a href="#">DA REALIZZARE</a>                                                                          |
|  | POZZETTO IN CEMENTO SEZIONE 60x120 cm CON COPERCHIO IN GHISA, <a href="#">DA REALIZZARE</a>                                                                         |
|  | POZZETTO IN CEMENTO SEZIONE 60x60 cm CON COPERCHIO IN GHISA, <a href="#">DA REALIZZARE</a>                                                                          |

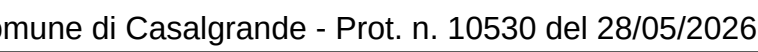



Data: maggio 2026

COMUNE DI CASALGRANDE  
Provincia di Reggio Emilia

Progetto: **PIANO INTEGRATO**  
"ZNI6 - ZNI7 Boglioni - Rio Medici - Via Canale"  
approvato con Delibera del C.C. n. 69 del 21/09/2009  
- COMPLETAMENTO ZNI7 -

Oggetto: **PERMESSO DI COSTRUIRE PER LE  
OPERE DI URBANIZZAZIONE PRIMARIA E  
SECONDARIA DELLA ZONA DI NUOVO  
INSEDIAMENTO "ZNI7"**  
in riferimento al Progetto Esecutivo approvato con  
Determinazione n. 464 del 30/08/2011

Committente:  
**AMARCORD s.r.l. - 03105060358**

Elaborazione progettuale:  
**DOTT. ING. PATRIZIA CREMASCHI**  
via Antonio Gramsci, 27 - Scandiano (RE)  
**DOTT. ING. NICOLA CREMASCHI**  
via Antonio Gramsci, 27 - Scandiano (RE)



Tavola n:

**EP 11**  
revisione 2

Scala disegni: 1:200


Titolo:  
**SCHEMA RETE  
IMPIANTO DI IRRIGAZIONE**

LEGENDA

- PERIMETRO DEL PIANO INTEGRATO "ZNI7"
- NUMERAZIONE DEI LOTTI EDIFICABILI

LEGENDA - IMPIANTO DI IRRIGAZIONE

- CONTALITRI PER IMPIANTO DI IRRIGAZIONE IN POZZETTO INTERRATO, ESISTENTE
- RETE ACQUEDOTTO, ESISTENTE
- TUBAZIONE INTERRATA IN PE Ø 2" PER IRRIGAZIONE, DA REALIZZARE
- POZZETTO INTERRATO IN PVC CON CHIAVE D'ARRESTO E ATTACCO RAPIDO A BAIONETTA PER TUBO IN GOMMA ED EVENTUALE IRRIGATORE SOPRASSUOLO A MASSA BATTENTE, DA REALIZZARE
- TUBAZIONE INTERRATA IN PE Ø 1" PER IRRIGAZIONE, DA REALIZZARE
- ANELLO APERTO INTERRATO IN TUBO PE NEUTRO CORRUGATO E FORATO Ø63 mm CON RIVESTIMENTO IN TNT E TUBO AD ALA GOCCIOLANTE 1/2", DA REALIZZARE
- ANELLO APERTO IN TUBO IN PE AUTOCOOMPENSANTE E GOCCIOLANTE DEL TIPO CON PUNTI GOCCIA PREMONITATI DA 2 L/H, INTERASSE 30 CM, DA REALIZZARE
- IRRIGATORE STATICO CON GUARNIZIONE AUTOPULENTE E ALTEZZA DI SOLLEVAMENTO PARI A 15 cm, COLLEGATO ALLA RETE DI IRRIGAZIONE CON TUBO DA 1/2" INTERRATO, DA REALIZZARE

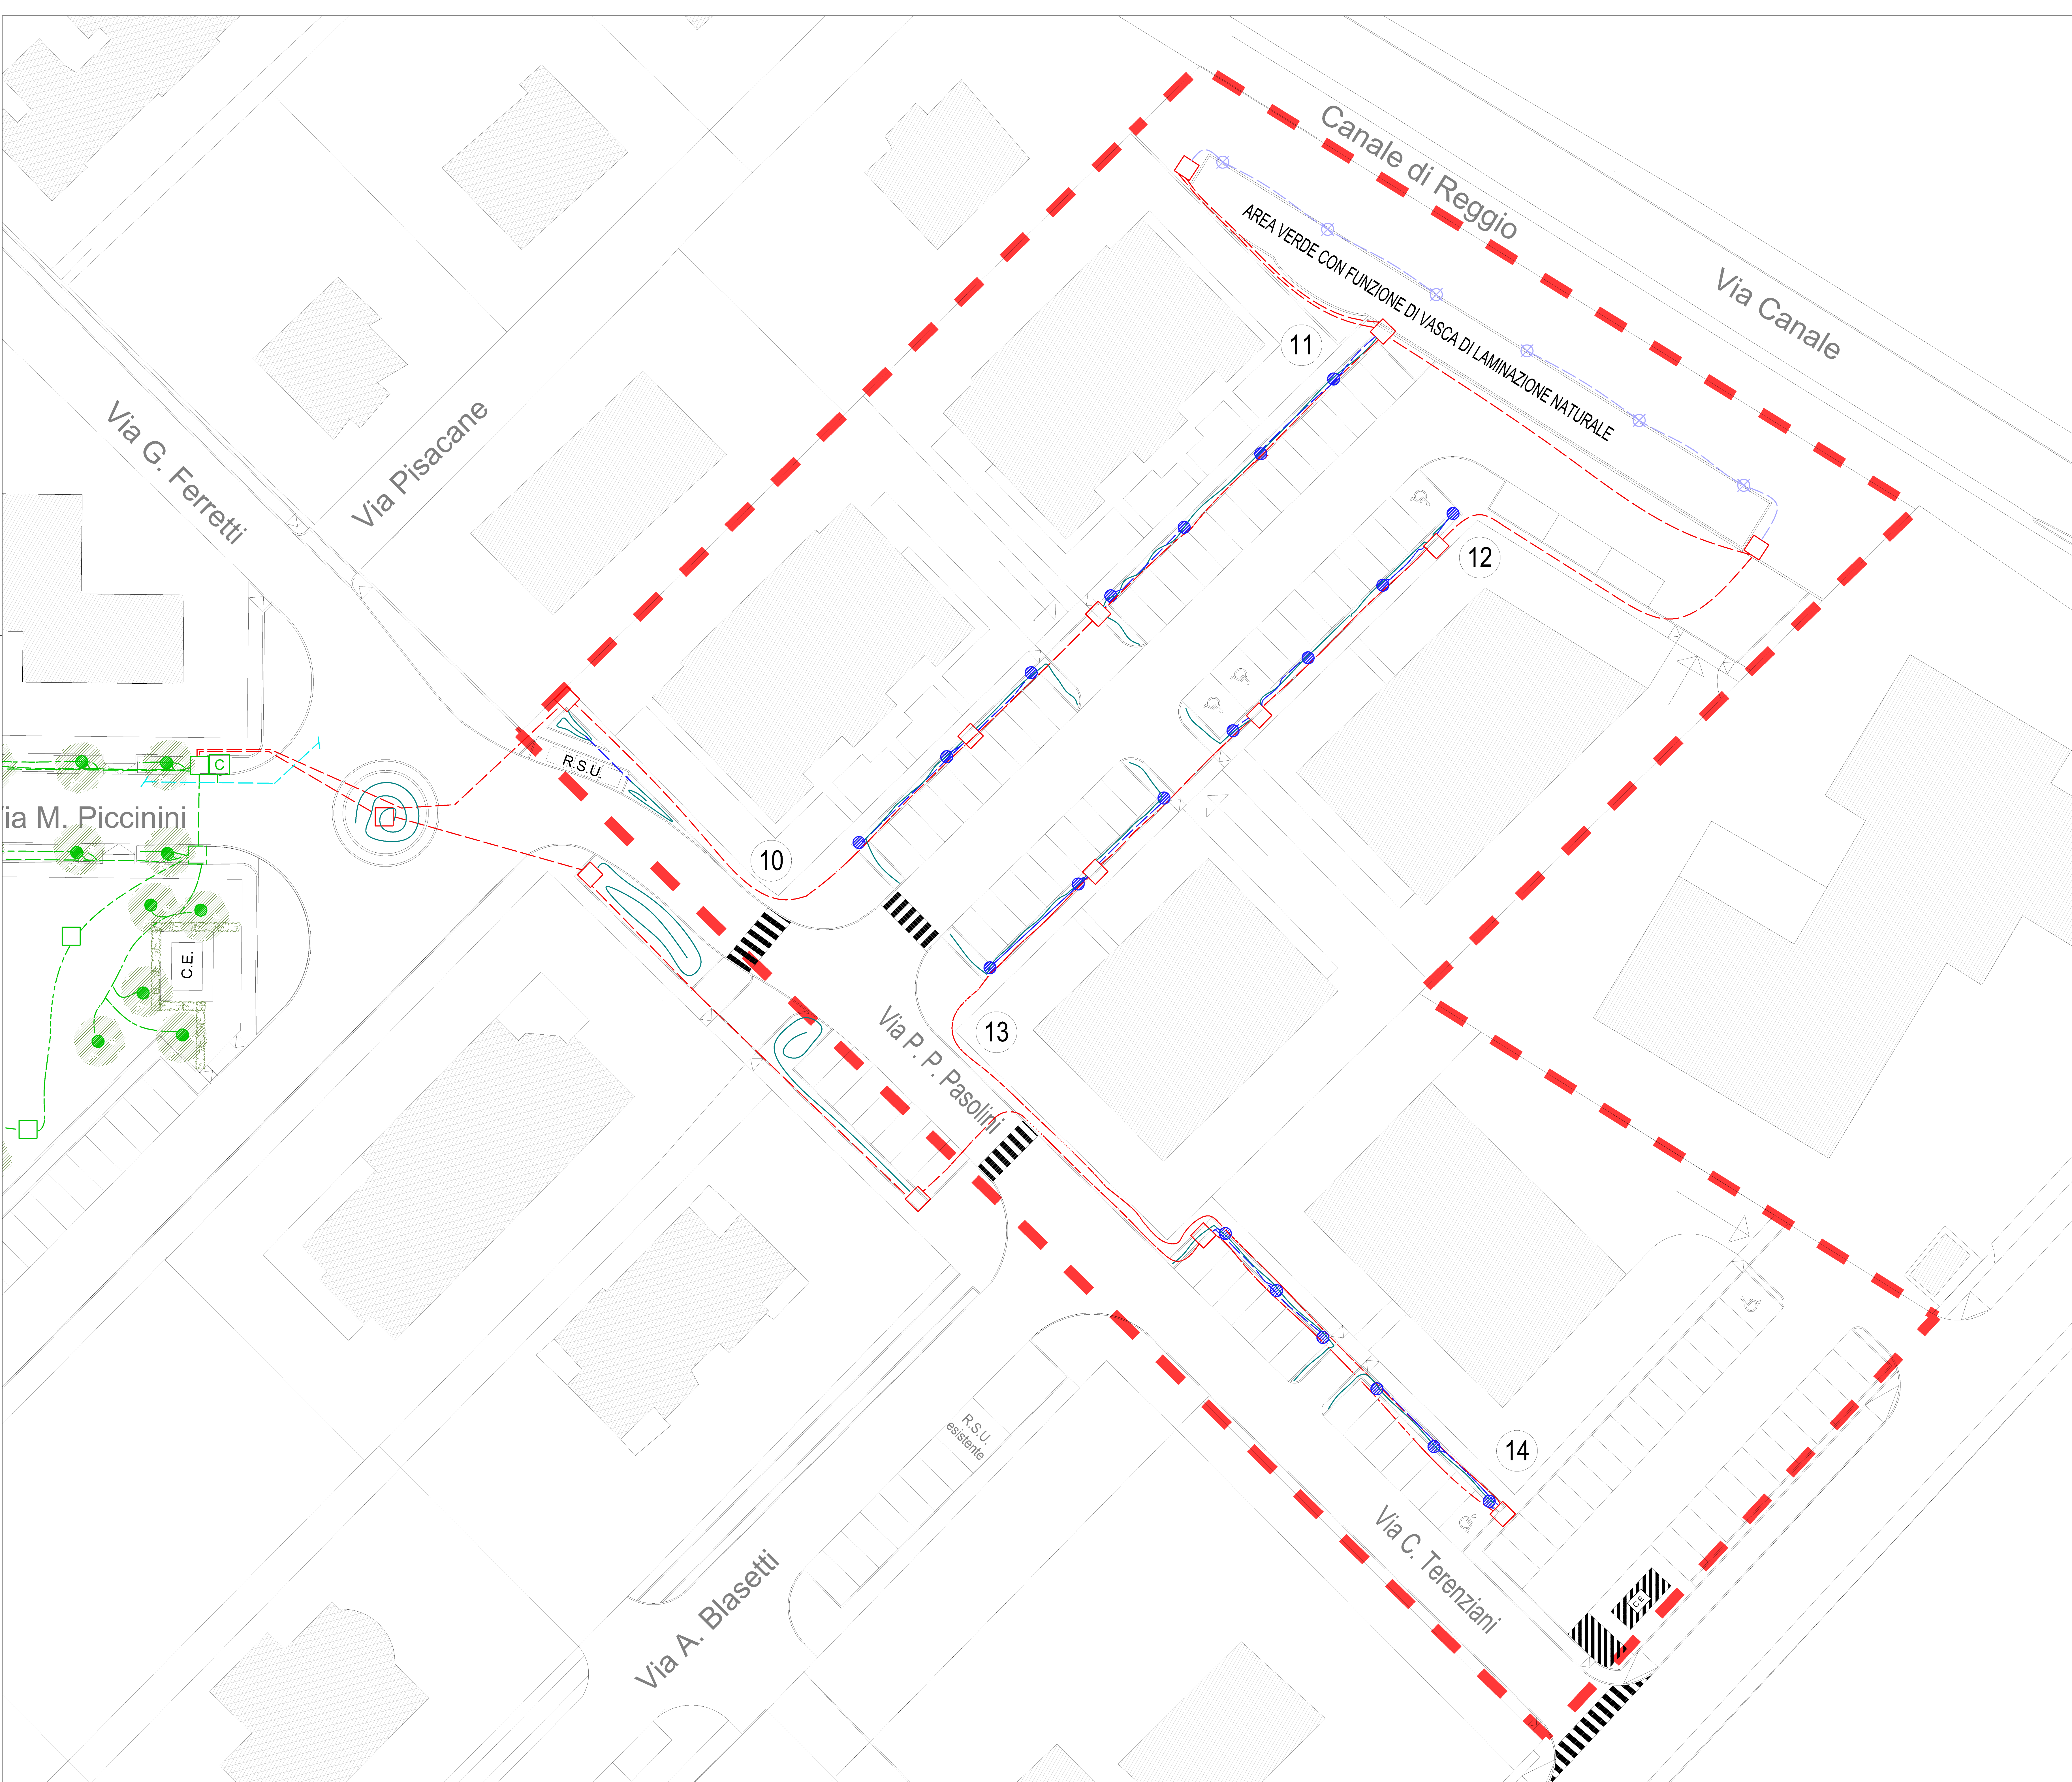



Data: maggio 2026

COMUNE DI CASALGRANDE  
Provincia di Reggio Emilia

Progetto: **PIANO INTEGRATO**  
"ZNI6 - ZNI7 Boglioni - Rio Medici - Via Canale"  
approvato con Delibera del C.C. n. 69 del 21/09/2009  
- COMPLETAMENTO ZNI7 -

Oggetto: **PERMESSO DI COSTRUIRE PER LE  
OPERE DI URBANIZZAZIONE PRIMARIA E  
SECONDARIA DELLA ZONA DI NUOVO  
INSEDIAMENTO "ZNI7"**  
in riferimento al Progetto Esecutivo approvato con  
Determinazione n. 464 del 30/08/2011

Committente:  
**AMARCORD s.r.l. - 03105060358**

Elaborazione progettuale:  
**DOTT. ING. PATRIZIA CREMASCHI**  
via Antonio Gramsci, 27 - Scandiano (RE)  
**DOTT. ING. NICOLA CREMASCHI**  
via Antonio Gramsci, 27 - Scandiano (RE)

**CREMASCHI**  
**ENGINEERING**  
INGEGNERIA E ARCHITETTURA

Tavola n:

**EP 12**  
revisione 2

Scala disegni: 1:200


TITOLO:  
**SCHEMA RETI  
GAS ED ACQUA**

LEGENDA

- PERIMETRO DEL PIANO INTEGRATO "ZNI7"
- NUMERAZIONE DEI LOTTI EDIFICABILI

LEGENDA - RETI GAS ED ACQUA

- CONDUITTURA ACQUA, ESISTENTE
- SARACINESCA CONDUITTURA ACQUA, ESISTENTE
- CONDUITTURA GAS, ESISTENTE
- SARACINESCA CONDUITTURA GAS, ESISTENTE
- CONDUITTURA ACQUA IN PE, DA REALIZZARE
- SARACINESCA CONDUITTURA ACQUA, DA REALIZZARE
- SARACINESCA ALLACCIAMENTO ALLA CONDUITTURA ACQUA (A CARICO DEI LOTTI), DA REALIZZARE
- IDRANTE SOTTOSUOLO, DA REALIZZARE
- SARACINESCA ALLACCIAMENTO ALLA CONDUITTURA ACQUA CON CONTATORE A SERVIZIO DELLA STAZIONE DI SOLLEVAMENTO PER VASCA DI LAMINAZIONE, DA REALIZZARE
- CONDUITTURA GAS IN TUBO DI ACCIAIO IN BASSA PRESSIONE, DA REALIZZARE
- SARACINESCA CONDUITTURA GAS, DA REALIZZARE

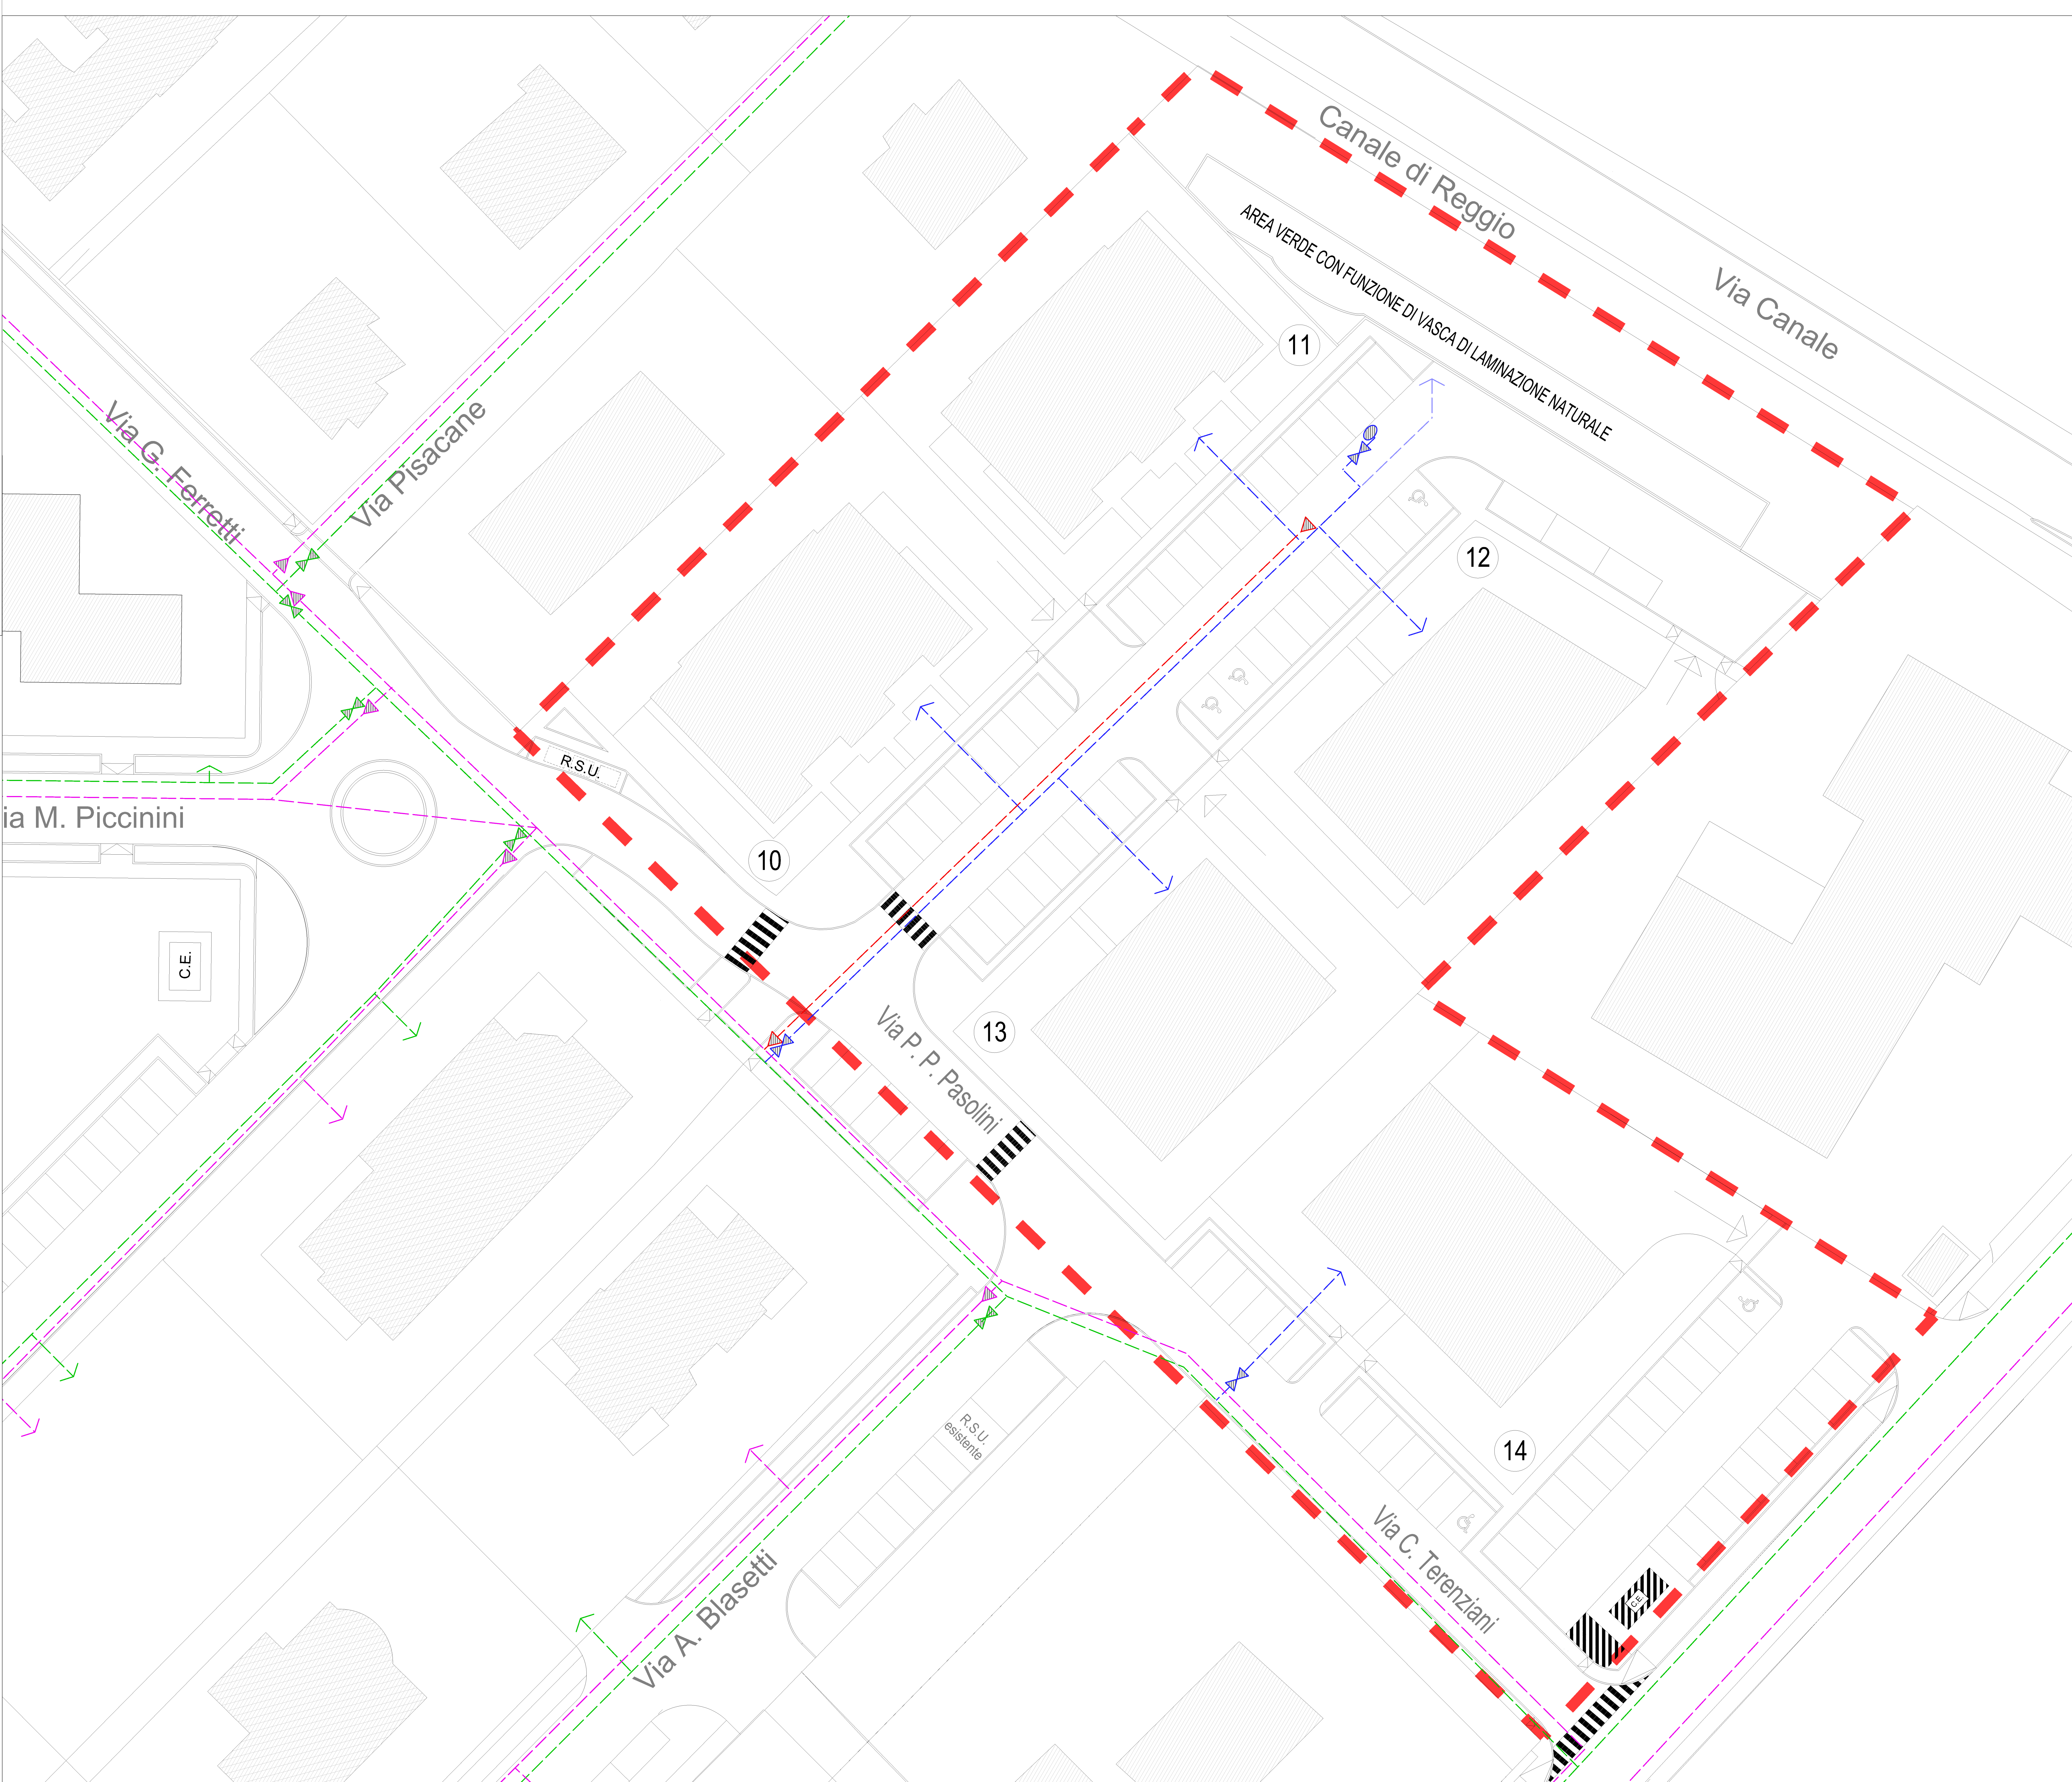



Data: maggio 2026

COMUNE DI CASALGRANDE  
Provincia di Reggio Emilia

Progetto:  
**PIANO INTEGRATO**  
"ZNI6 - ZNI7 Boglioni - Rio Medici - Via Canale"  
approvato con Delibera del C.C. n. 69 del 21/09/2009  
- COMPLETAMENTO ZNI7 -

Oggetto:  
**PERMESSO DI COSTRUIRE PER LE  
OPERE DI URBANIZZAZIONE PRIMARIA E  
SECONDARIA DELLA ZONA DI NUOVO  
INSEDIAMENTO "ZNI7"**  
in riferimento al Progetto Esecutivo approvato con  
Determinazione n. 464 del 30/08/2011

Committente:  
**AMARCORD s.r.l. - 03105060358**

Elaborazione progettuale:  
**DOTT. ING. PATRIZIA CREMASCHI**  
via Antonio Gramsci, 27 - Scandiano (RE)  
**DOTT. ING. NICOLA CREMASCHI**  
via Antonio Gramsci, 27 - Scandiano (RE)

TITOLO:  
**SEGNALETICA STRADALE**

**CREMASCHI**  
**ENGINEERING**  
INGEGNERIA E ARCHITETTURA

Tavola n:

**EP 13**  
revisione 2

Scala disegni: 1:200

LEGENDA

- PERIMETRO DEL PIANO INTEGRATO "ZNI7"
- NUMERAZIONE DEI LOTTI EDIFICABILI

LEGENDA  
SEGNALETICA STRADALE - DA REALIZZARE

SEGNALI DI INDICAZIONE

- ATTRAVERSAMENTO PEDONALE  
FIG. 8.303 art. 135 D.P.R. 16/12/1992 n° 495
- PARCHEGGIO (RUE ACCALEE)  
FIG. 8.75 art. 120 D.P.R. 16/12/1992 n° 495
- PREAVVISO DI PARCHEGGIO (RUE ACCALEE)  
FIG. 8.77 art. 120 D.P.R. 16/12/1992 n° 495
- SEGNALE DI STRADA SENZA USCITA  
FIG. 8.305 art. 135 D.P.R. 16/12/1992 n° 495
- ZONA SOGGETTA AD ALLAGAMENTO

SEGNALI DI DIVIETO

- SEGNALE DI DIVIETO DI SOSTA CONSENTITA SOLO  
AI VEICOLI AL SERVIZIO DI PERSONE INVALIDE  
FIG. 8.705 art. 133 D.P.R. 16/12/1992 n° 495
- SEGNALE DI "SENSO VIETATO"  
FIG. 8.47 art. 118 D.P.R. 16/12/1992 n° 495

SEGNALI DI PRECEDENZA

- SEGNALE DI "FERMARSÌ E DARE PRECEDENZA"  
FIG. 8.12 art. 107 D.P.R. 16/12/1992 n° 495
- SEGNALE DI "DARE PRECEDENZA"  
FIG. 8.36 art. 105

SEGNALI DI OBBLIGO

- SEGNALE DI "PASSAGGIO OBBLIGATORIO A DESTRA"  
FIG. 8.82 art. 122 D.P.R. 16/12/1992 n° 495
- SEGNALE DI "ROTATORIA"  
FIG. 8.84 art. 122 D.P.R. 16/12/1992 n° 495

SEGNALETICA ORIZZONTALE

- FIGURA 8.434 - ART. 145 - ATTRAVERSAMENTI  
PEDONALI
- FIGURA 8.441 - ART. 150 - ZEBBATURE DI ISOLE DI TRAFFICO  
A RASO SULLA PAVIMENTAZIONE
- FIGURA 8.433 - ART. 144 - STRISCIA  
TRASVERSALE DI DARE PRECEDENZA
- FIGURA 8.432B - ART. 144 - STRISCIA  
TRASVERSALE DI ARRESTO
- ART. 138 - STRISCIA BIANCA LONGITUDINALE TIPO C - TRATTO  
METRI 3,00 - INTERVALLO METRI 3,00 (SPESORE CM. 12)
- ART. 138 - STRISCIA BIANCA LONGITUDINALE TIPO F - TRATTO CONTINUO, TRATTO  
IN CORRESPONDENZA DEGLI ACCESSI CARRAI E INTERSEZIONI STRADALI DOVE ANDRA' TRATTEGGIATO  
CON TRATTO METRI 120 - INTERVALLO METRI 120 (SPESORE CM. 12)
- ART. 140 - STRISCIA BIANCA DI DELIMITAZIONE DEGLI STALLI DI SOSTA (SPESORE CM. 12)

SENDO UNICO DI MARCIA

DOPIO SENDO DI MARCIA

SEGNALETICA STRADALE - ESISTENTE

SEGNALI DI INDICAZIONE

- ATTRAVERSAMENTO PEDONALE  
FIG. 8.303 art. 135 D.P.R. 16/12/1992 n° 495
- SEGNALE DI STRADA SENZA USCITA  
FIG. 8.305 art. 135 D.P.R. 16/12/1992 n° 495

SEGNALI DI PRECEDENZA

- SEGNALE DI "FERMARSÌ E DARE PRECEDENZA"  
FIG. 8.12 art. 107 D.P.R. 16/12/1992 n° 495
- SEGNALE DI "DARE PRECEDENZA"  
FIG. 8.36 art. 105

SEGNALI DI OBBLIGO

- SEGNALE DI "PASSAGGIO OBBLIGATORIO A DESTRA"  
FIG. 8.82 art. 122 D.P.R. 16/12/1992 n° 495
- SEGNALE DI "ROTATORIA"  
FIG. 8.84 art. 122 D.P.R. 16/12/1992 n° 495









| NUMERO  | REVISIONE | ELABORATI DESCRITTIVI E GRAFICI                                              | CODICE     |
|---------|-----------|------------------------------------------------------------------------------|------------|
| EP 01   | 02        | Estratto di mappa catastale e lotti di intervento                            | EP_01_02   |
| EP 02   | 02        | Inquadramento del piano integrato "ZNI6-ZNI7"                                | EP_02_02   |
| EP 04   | 02        | Planimetria con indicazione della destinazione d'uso delle aree              | EP_04_02   |
| EP 05   | 02        | Planimetria quotata dell'intervento: lotti, strade, parcheggi e pedonali     | EP_05_02   |
| EP 06   | 02        | Sistemazione aree verdi e pavimentazioni                                     | EP_06_02   |
| EP 07   | 04        | Schema reti fognatura                                                        | EP_07_04   |
| EP 07.1 | 04        | Reti di fognatura: profili collettori                                        | EP_07.1_04 |
| EP 07.2 | 04        | Reti di fognatura: vasca di laminazione e particolare scaricatore nel canale | EP_07.2_04 |
| EP 07.3 | 04        | Reti di fognatura: calcoli collettori, vasca di laminazione e disoleatore    | EP_07.3_04 |
| EP 08   | 02        | Schema rete pubblica illuminazione                                           | EP_08_02   |
| EP 09   | 02        | Schema rete energia elettrica                                                | EP_09_02   |
| EP 10   | 02        | Schema rete telefonica                                                       | EP_10_02   |
| EP 11   | 02        | Schema rete impianto di irrigazione                                          | EP_11_02   |
| EP 12   | 02        | Schema reti gas ed acqua                                                     | EP_12_02   |
| EP 13   | 02        | Segnaletica stradale                                                         | EP_13_02   |
| EP 14   | 02        | Sezioni stradali tipo e sezioni parcheggi tipo                               | EP_14_02   |