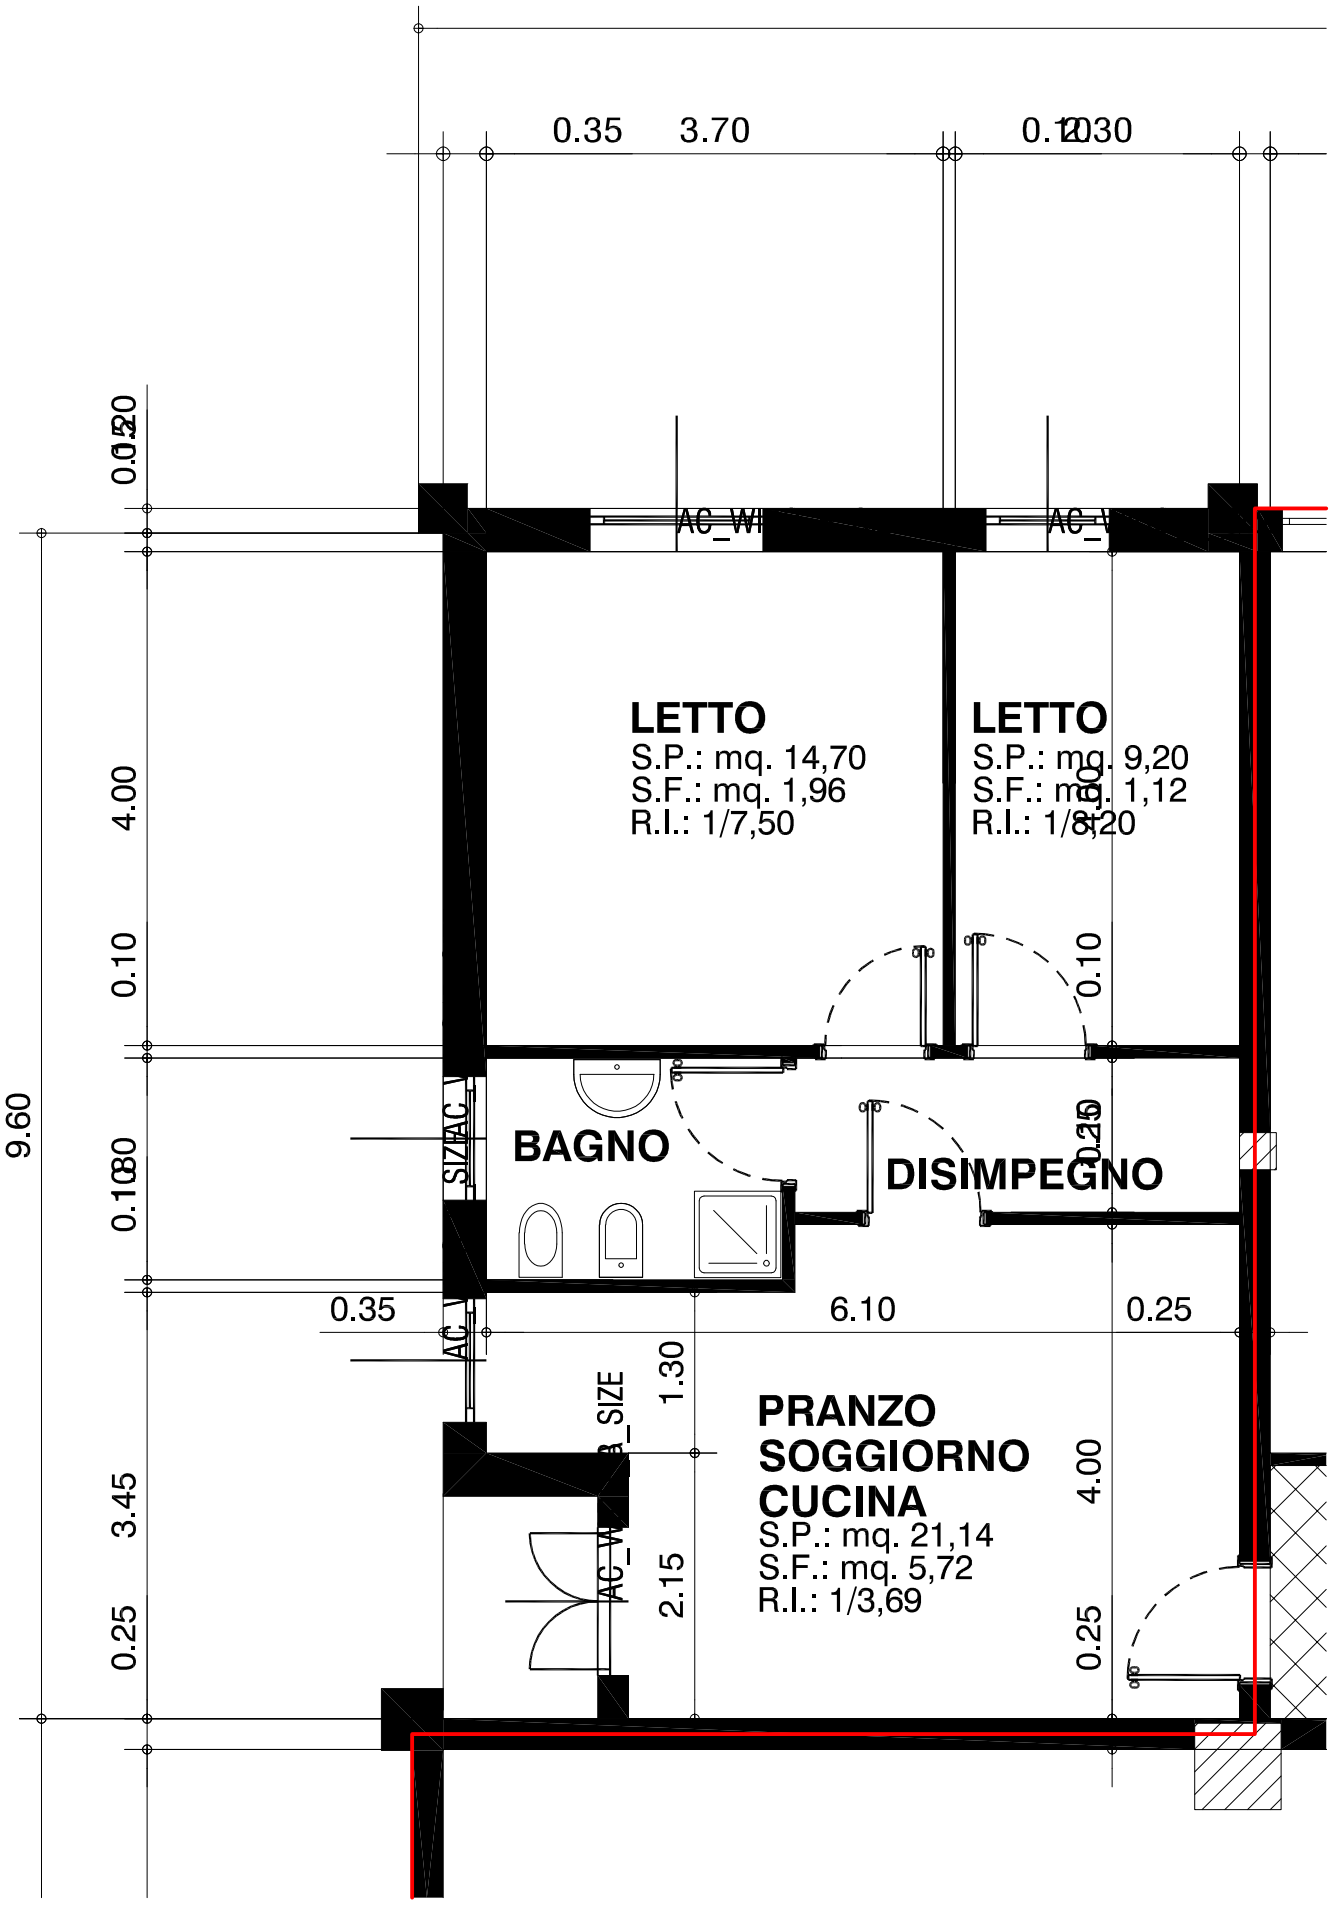

0.35
3.70
0.12
2.30
0.20
AC_WI
AC_W
LETTO
S.P.: mq. 14,70
S.F.: mq. 1,96
R.I.: 1/7,50
LETTO
S.P.: mq. 9,20
S.F.: mq. 1,12
R.I.: 1/8,20
4.00
0.10
0.10
9.60
0.10
0.80
SIZE
AC_W
BAGNO
DISIMPEGNO
0.35
6.10
0.25
AC_W
1.30
SIZE
PRANZO
SOGGIORNO
CUCINA
S.P.: mq. 21,14
S.F.: mq. 5,72
R.I.: 1/3,69
4.00
3.45
AC_W
2.15
0.25
0.25