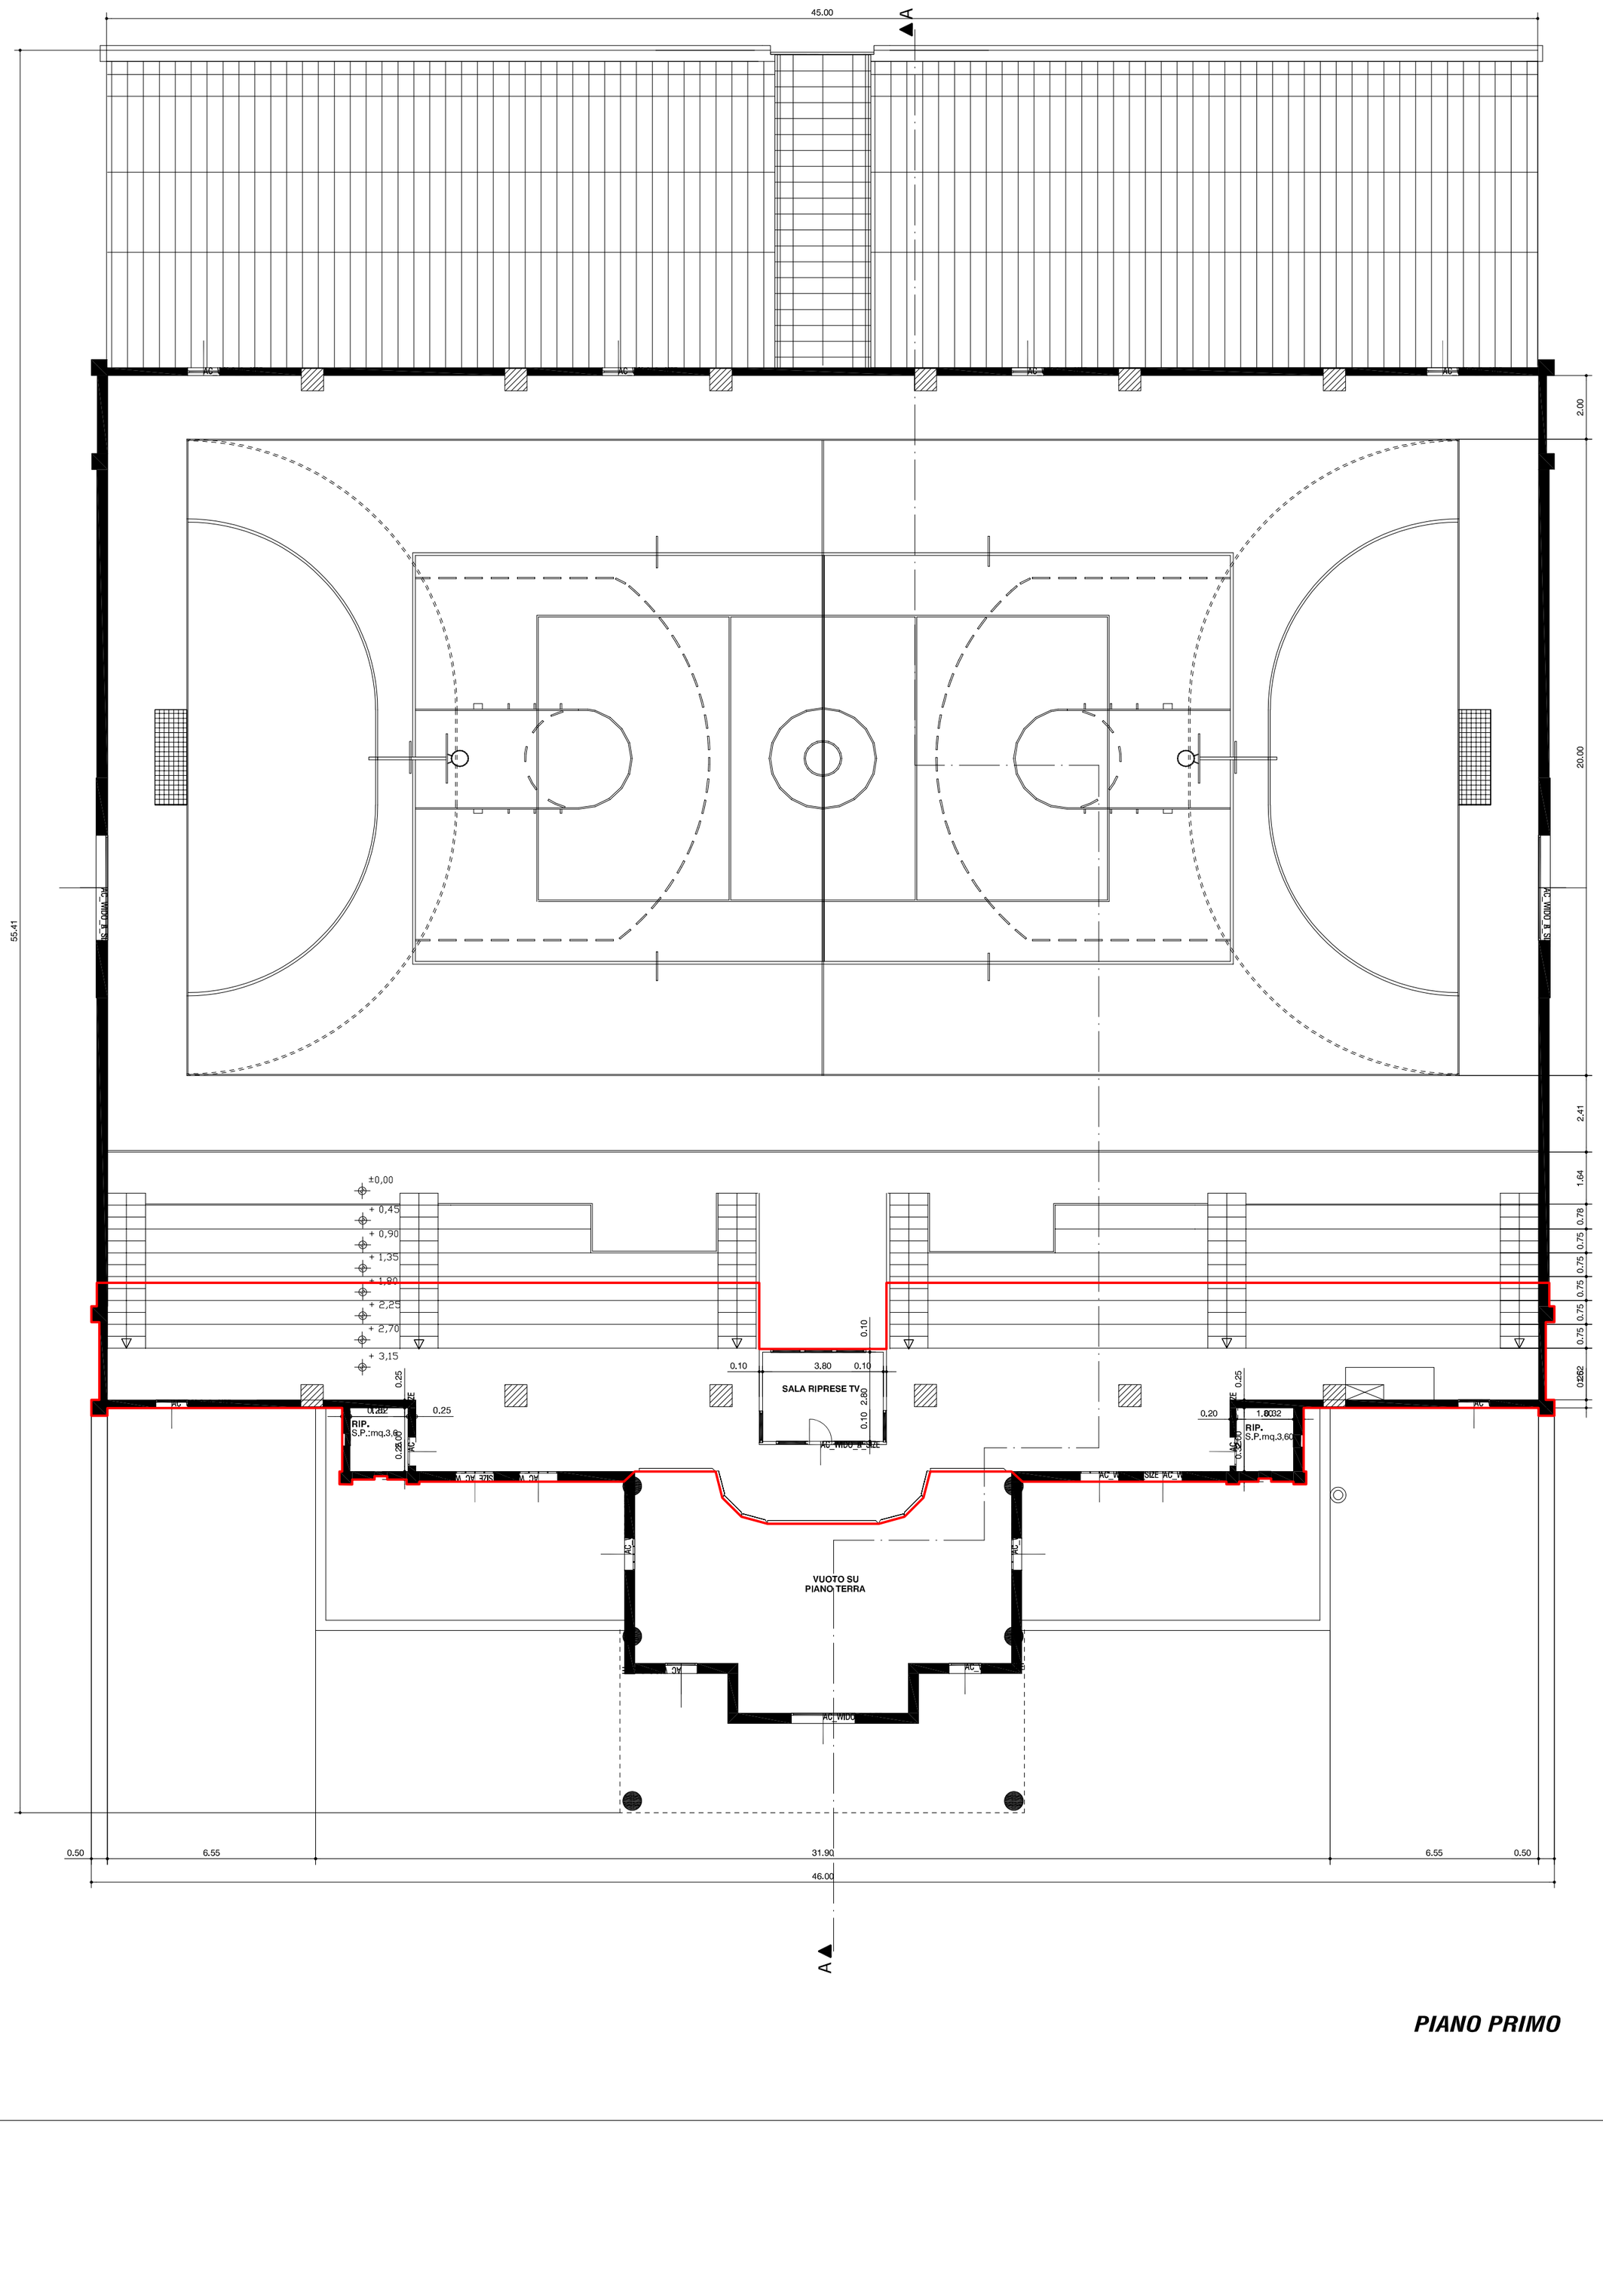

45.00
A
2.00
20.00
55.41
AC_WIDO_N_SIZE
AC_WIDO_E_SIZE
±0,00
+ 0,45
+ 0,90
+ 1,35
+ 1,80
+ 2,25
+ 2,70
+ 3,15
2.41
1.64
0.78
0.75
0.75
0.75
0.75
0.75
0.262
0.10
0.10
3.80
0.10
SALA RIPRESE TV
2.80
0.10
0.25
0.25
RIP.
S.P.:mq.3,6
0.20
1.80
0.32
RIP.
S.P.mq.3,60
VUOTO SU
PIANO TERRA
AC_WIDO
0.50
6.55
31.90
6.55
0.50
46.00
A

PIANO PRIMO