
LEGENDA SEGNALI	
	Porta tagliafuoco REI 120
	Via di fuga orizzontale
	Via di fuga verso il basso
	Attacco sottosuolo UNI70 per autopompa VV.F.
	Luogo sicuro
	Idrante a muro UNI45 con tubazione flessibile e lancia
E	Estintore portatile
	Pulsante munuale attivazione allarme incendio
F	Rilevatore di fumo
	Valvola di intercettazione rapida
	Pannello di segnalazione allarme
CRF	Centrale rivelazione fumi
	Naspo

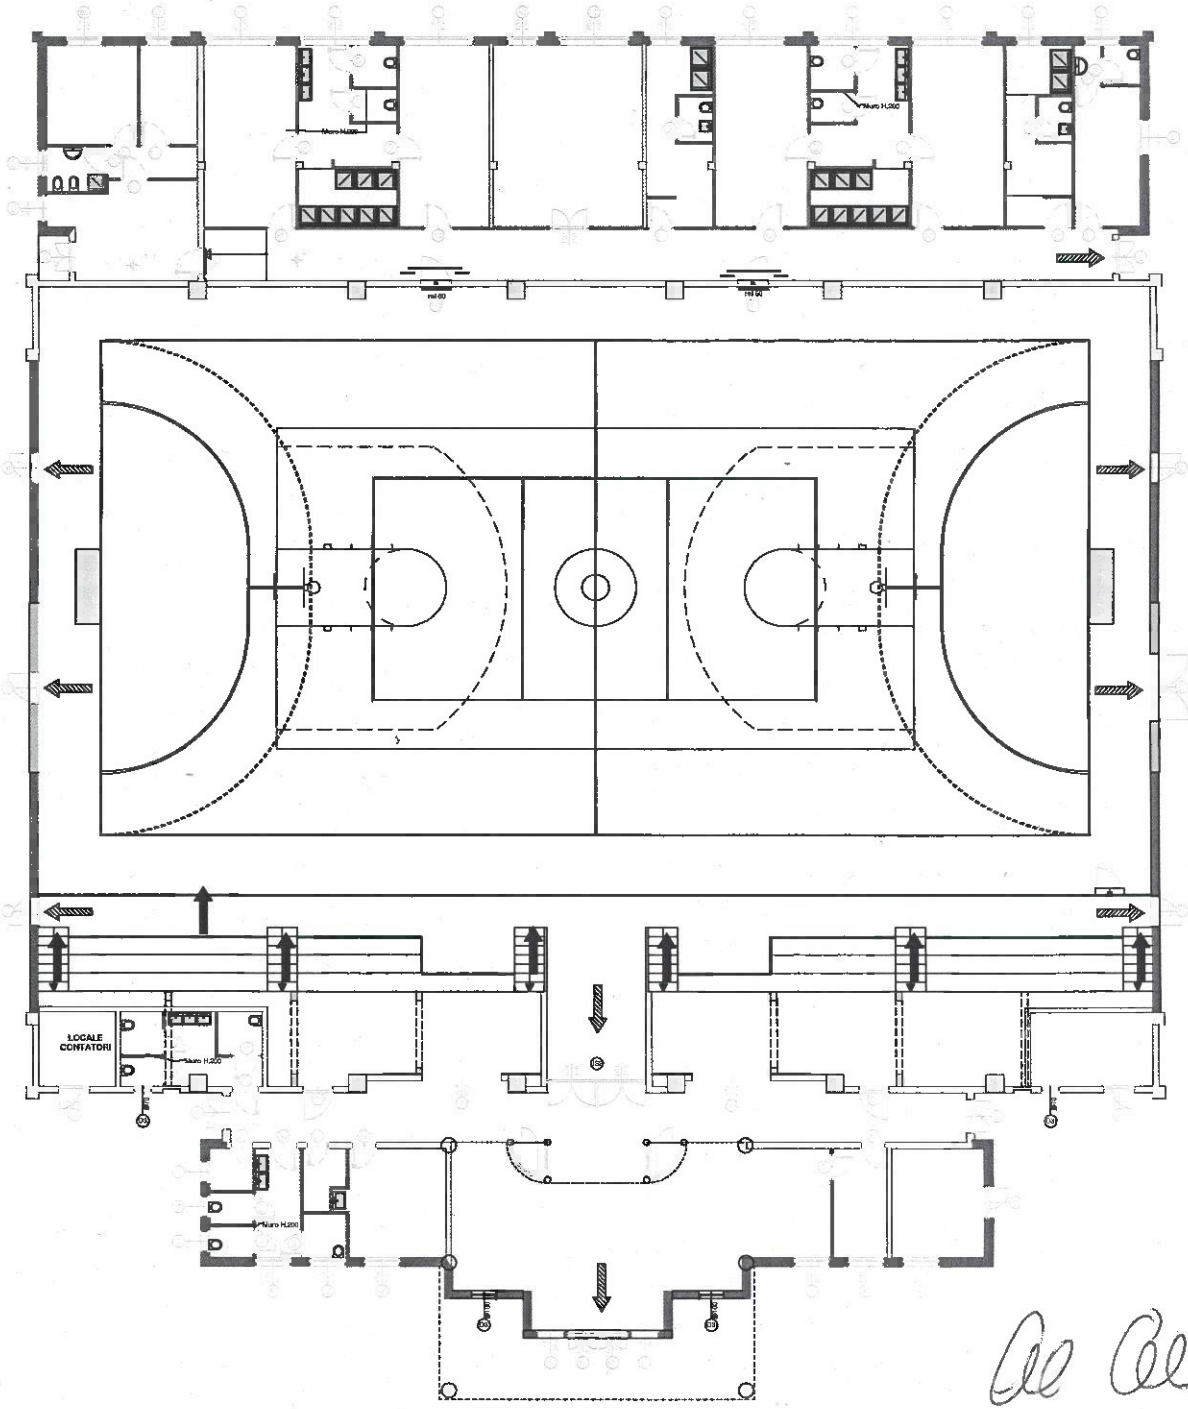

PIANO TERRA