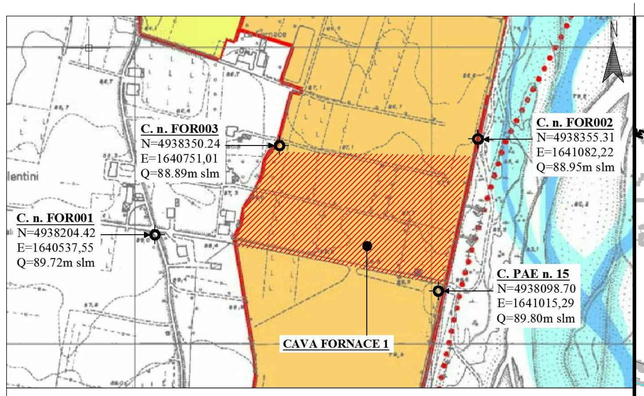

PLANIMETRIA CAPISALDI - Scala grafica

LEGENDA

- Limite PAE
- Limite Comunale
- Area di intervento
- Area di scavo e fasi attuative
- Scarpate (ciglio/piede) e Isoipse in metri s.l.m. (eq. 1.00 m)
- Punti quotati in metri s.l.m.
- K-15 — Caposaldo di P.A.E.
- CF-FOR001 — Nuovi Caposaldi cava Fornace
- a / b — Reticolo idrografico (a) fossi (b) scoli
- Recinzioni
- Alberature esistenti
- Cortine vegetazionali esistenti
- Traccia sezioni di progetto
- a / b — Viabilità principale (a) e secondaria (b)
- Linea condotta interrata metanodotto SNAM
- Linea metanodotto SNAM, sfiati e spie
- Fabbricati ed edificato in genere, produttivo e/o residenziale
- Condotte, pozzetti e manufatti in cls in genere

COMUNE DI CASALGRANDE

Provincia di Reggio Emilia

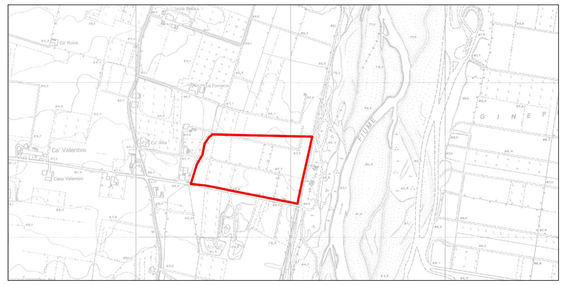

- Polo Estrattivo n. 20 "VILLALUNGA" -

CAVA "FORNACE 1"

(L.R. 17/91 e ss.mm.ii)

PROGETTO DI COLTIVAZIONE E SISTEMAZIONE

OGGETTO: STATO DI FATTO Planimetria di Rilievo del 16/01/2015 (Curve di livello e punti quotati in metri s.l.m.)	DATA: 14-04-2015
	SCALA: 1:1000
COMMITTENTE: EMILIANA CONGLOMERATI s.p.a. Via A. Volta n. 5 - 42123 Reggio Emilia (RE) C.F. - P.IVA 02503180354	PRATICA: 14-151
	TAVOLA: 02

PROGETTO:
Ing. Simona Magnani
Via Canalina n. 1 - 41040 Polinago (MO)
Cell: 328/8156599 - Pec: simona.magnani@ingpec.eu
P.IVA: 03130830361 - CF: MGNSMN82M51I462J

COLLABORATORI:
Arch. I. Lorenzo Ferrari
Strada Vaciglio Sud n. 1123 - 41126 Modena (MO)
Cell: 349/5797904 - Pec: lorenzo.ferrari@archiworldpec.it
P.IVA: 02984400362 - CF: FRRLNZ74D27F257R

FILE: 14-151-TAV02-Sdf.dwg

COPIA CONFORME ALL'ORIGINALE FIRMATO DIGITALMENTE

A norma di legge ci riserviamo la proprietà dell'elaborato con divieto di riprodurlo o renderlo noto a terzi o Ditte concorrenti senza nostra autorizzazione scritta