

Comune di Casalgrande
Provincia di Reggio Emilia

PROGETTO DEFINITIVO
Realizzazione
nuovo parcheggio
area sportiva di
via Santa Rizza – Casalgrande

Planimetria generale

Tavola n° 1

Scala 1: 200
Luglio 2017

Figure professionali


Responsabile Unico del procedimento
Ingegnere Tecnico Sam. Corrado Sorini

Progettazione Definitiva Esecutiva
Ingegnere Direttivo Tecnico Ing. Luana Pajola

Direzione Lavori
Ingegnere Direttivo Tecnico Ing. Luana Pajola

Contabilità, liquidazione e assistenza al collaudo
Ingegnere Direttivo Tecnico Ing. Luana Pajola

Collaboratori amministrativi:
Santina Mazzocchi
ManoZZi Rita
Martori Simona

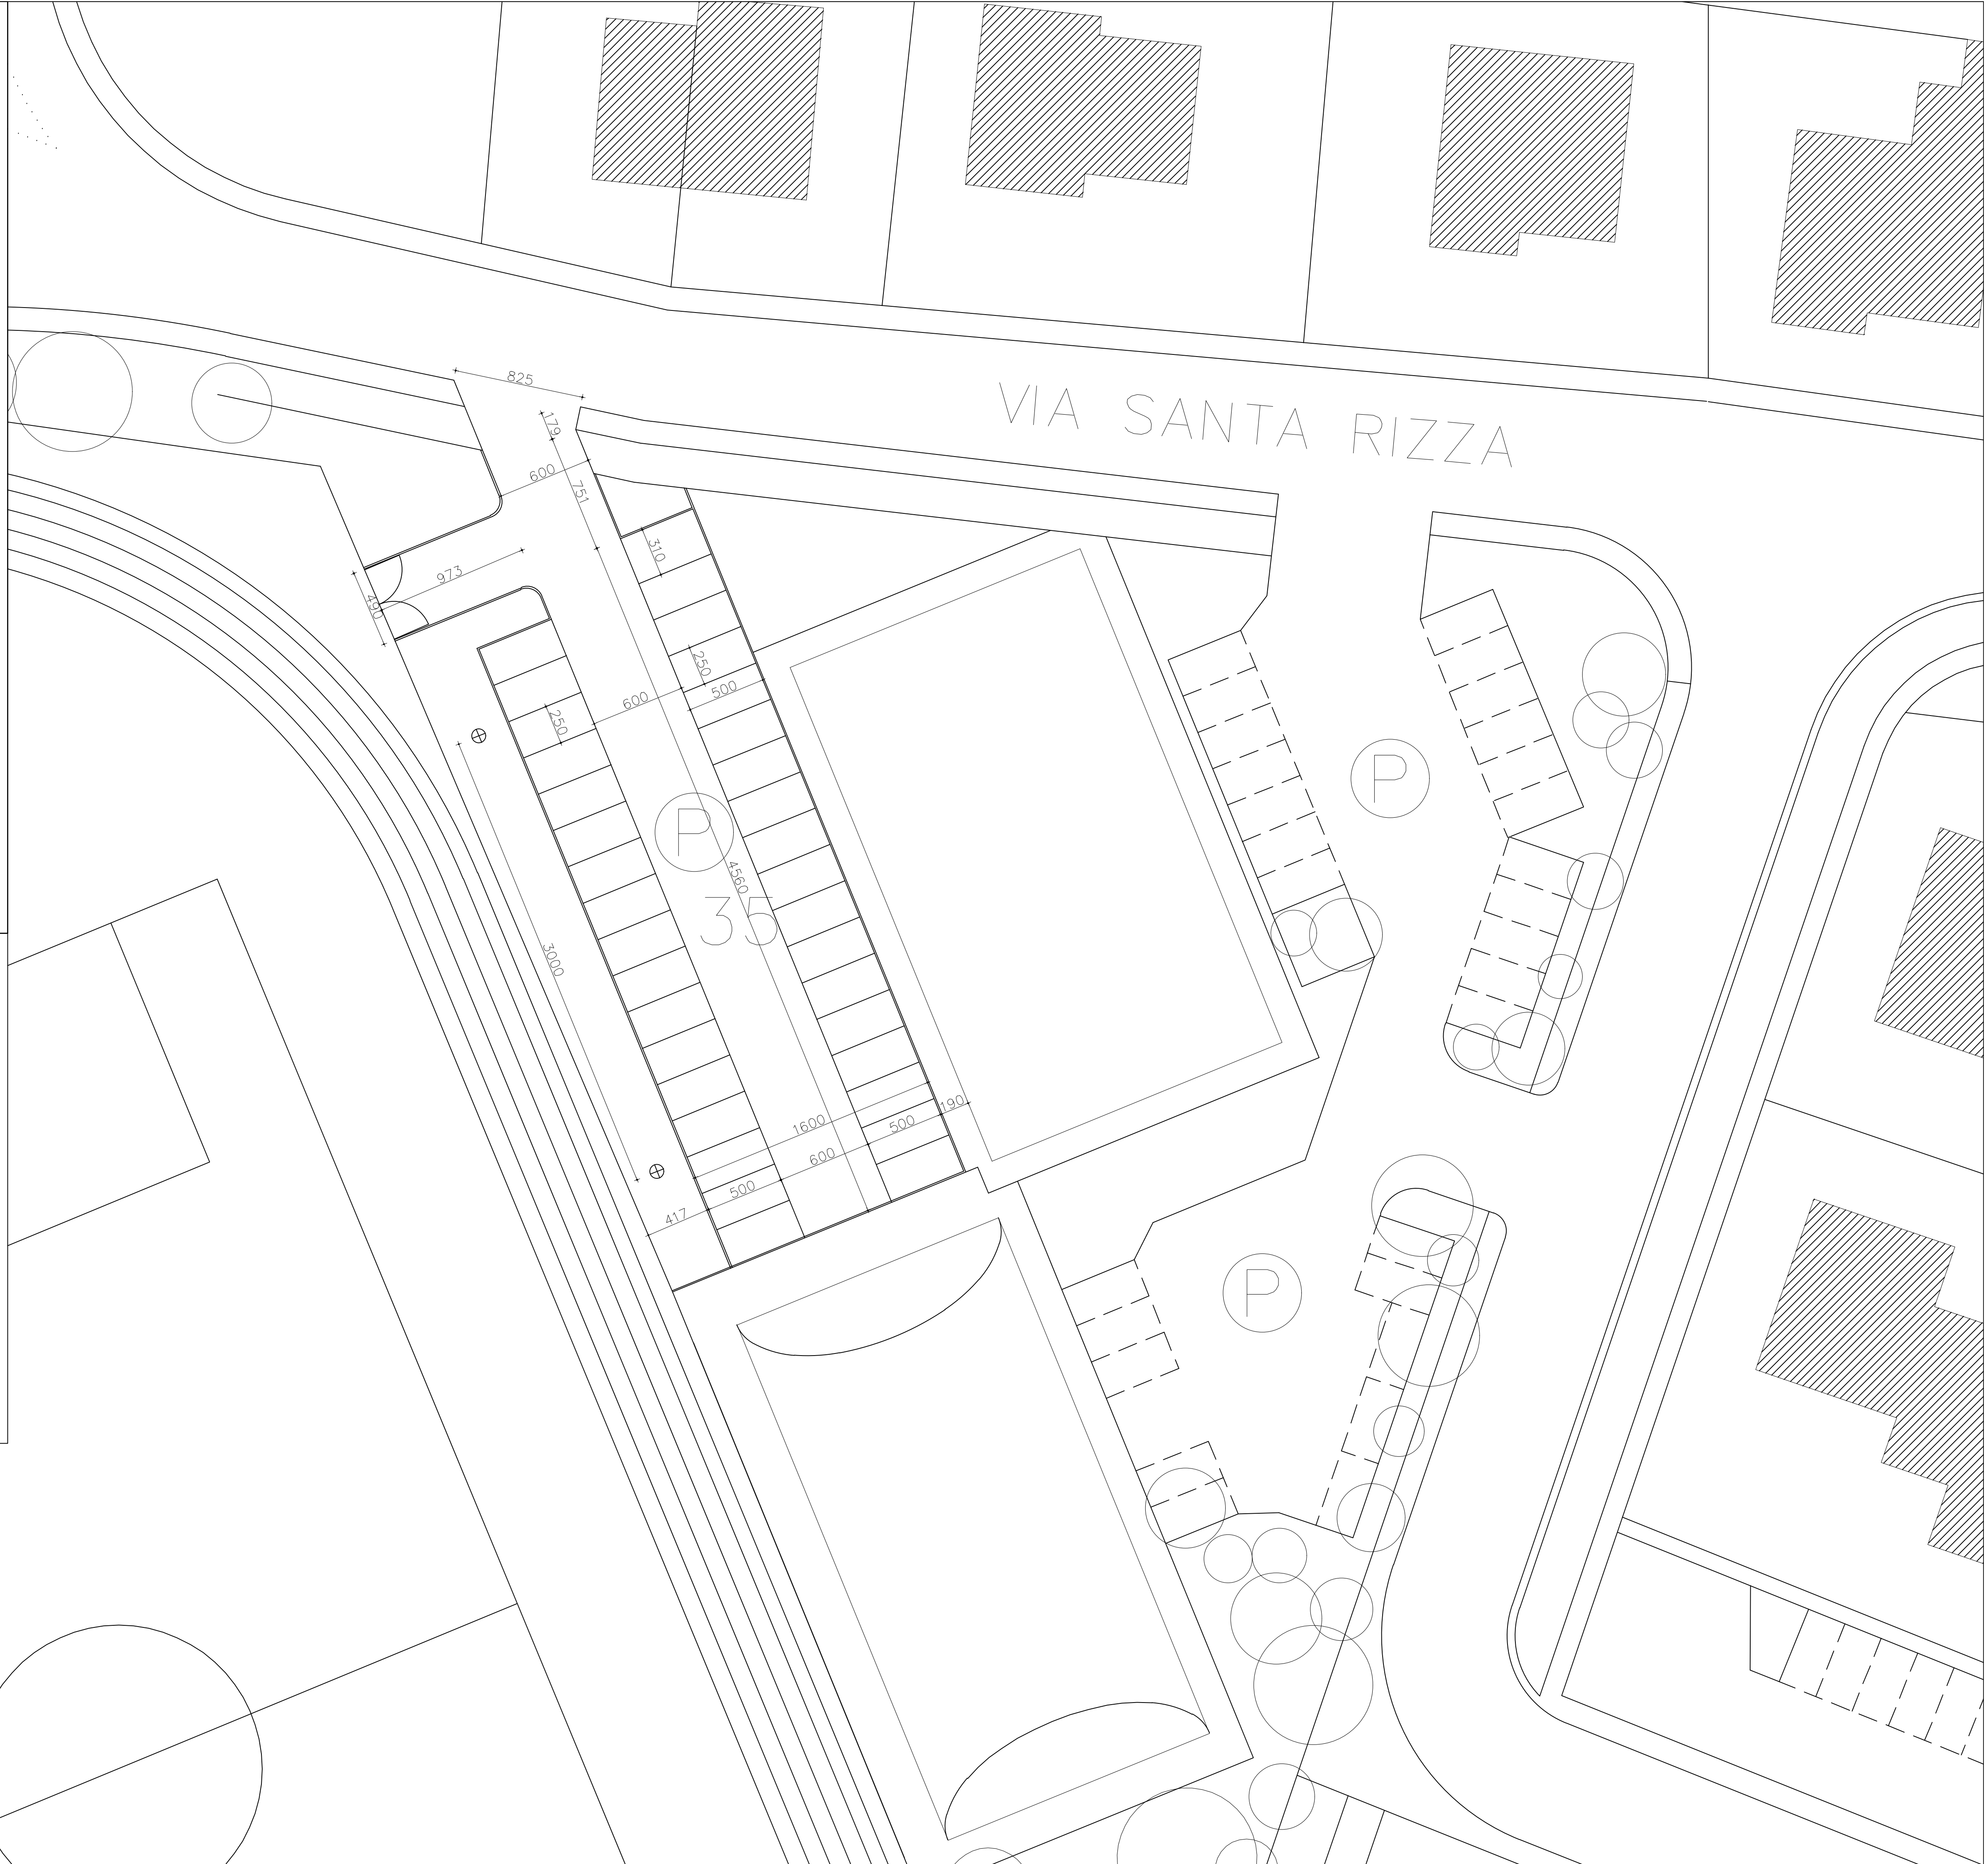

STRATIGRAFIA STRADA - SCALA 1:25

