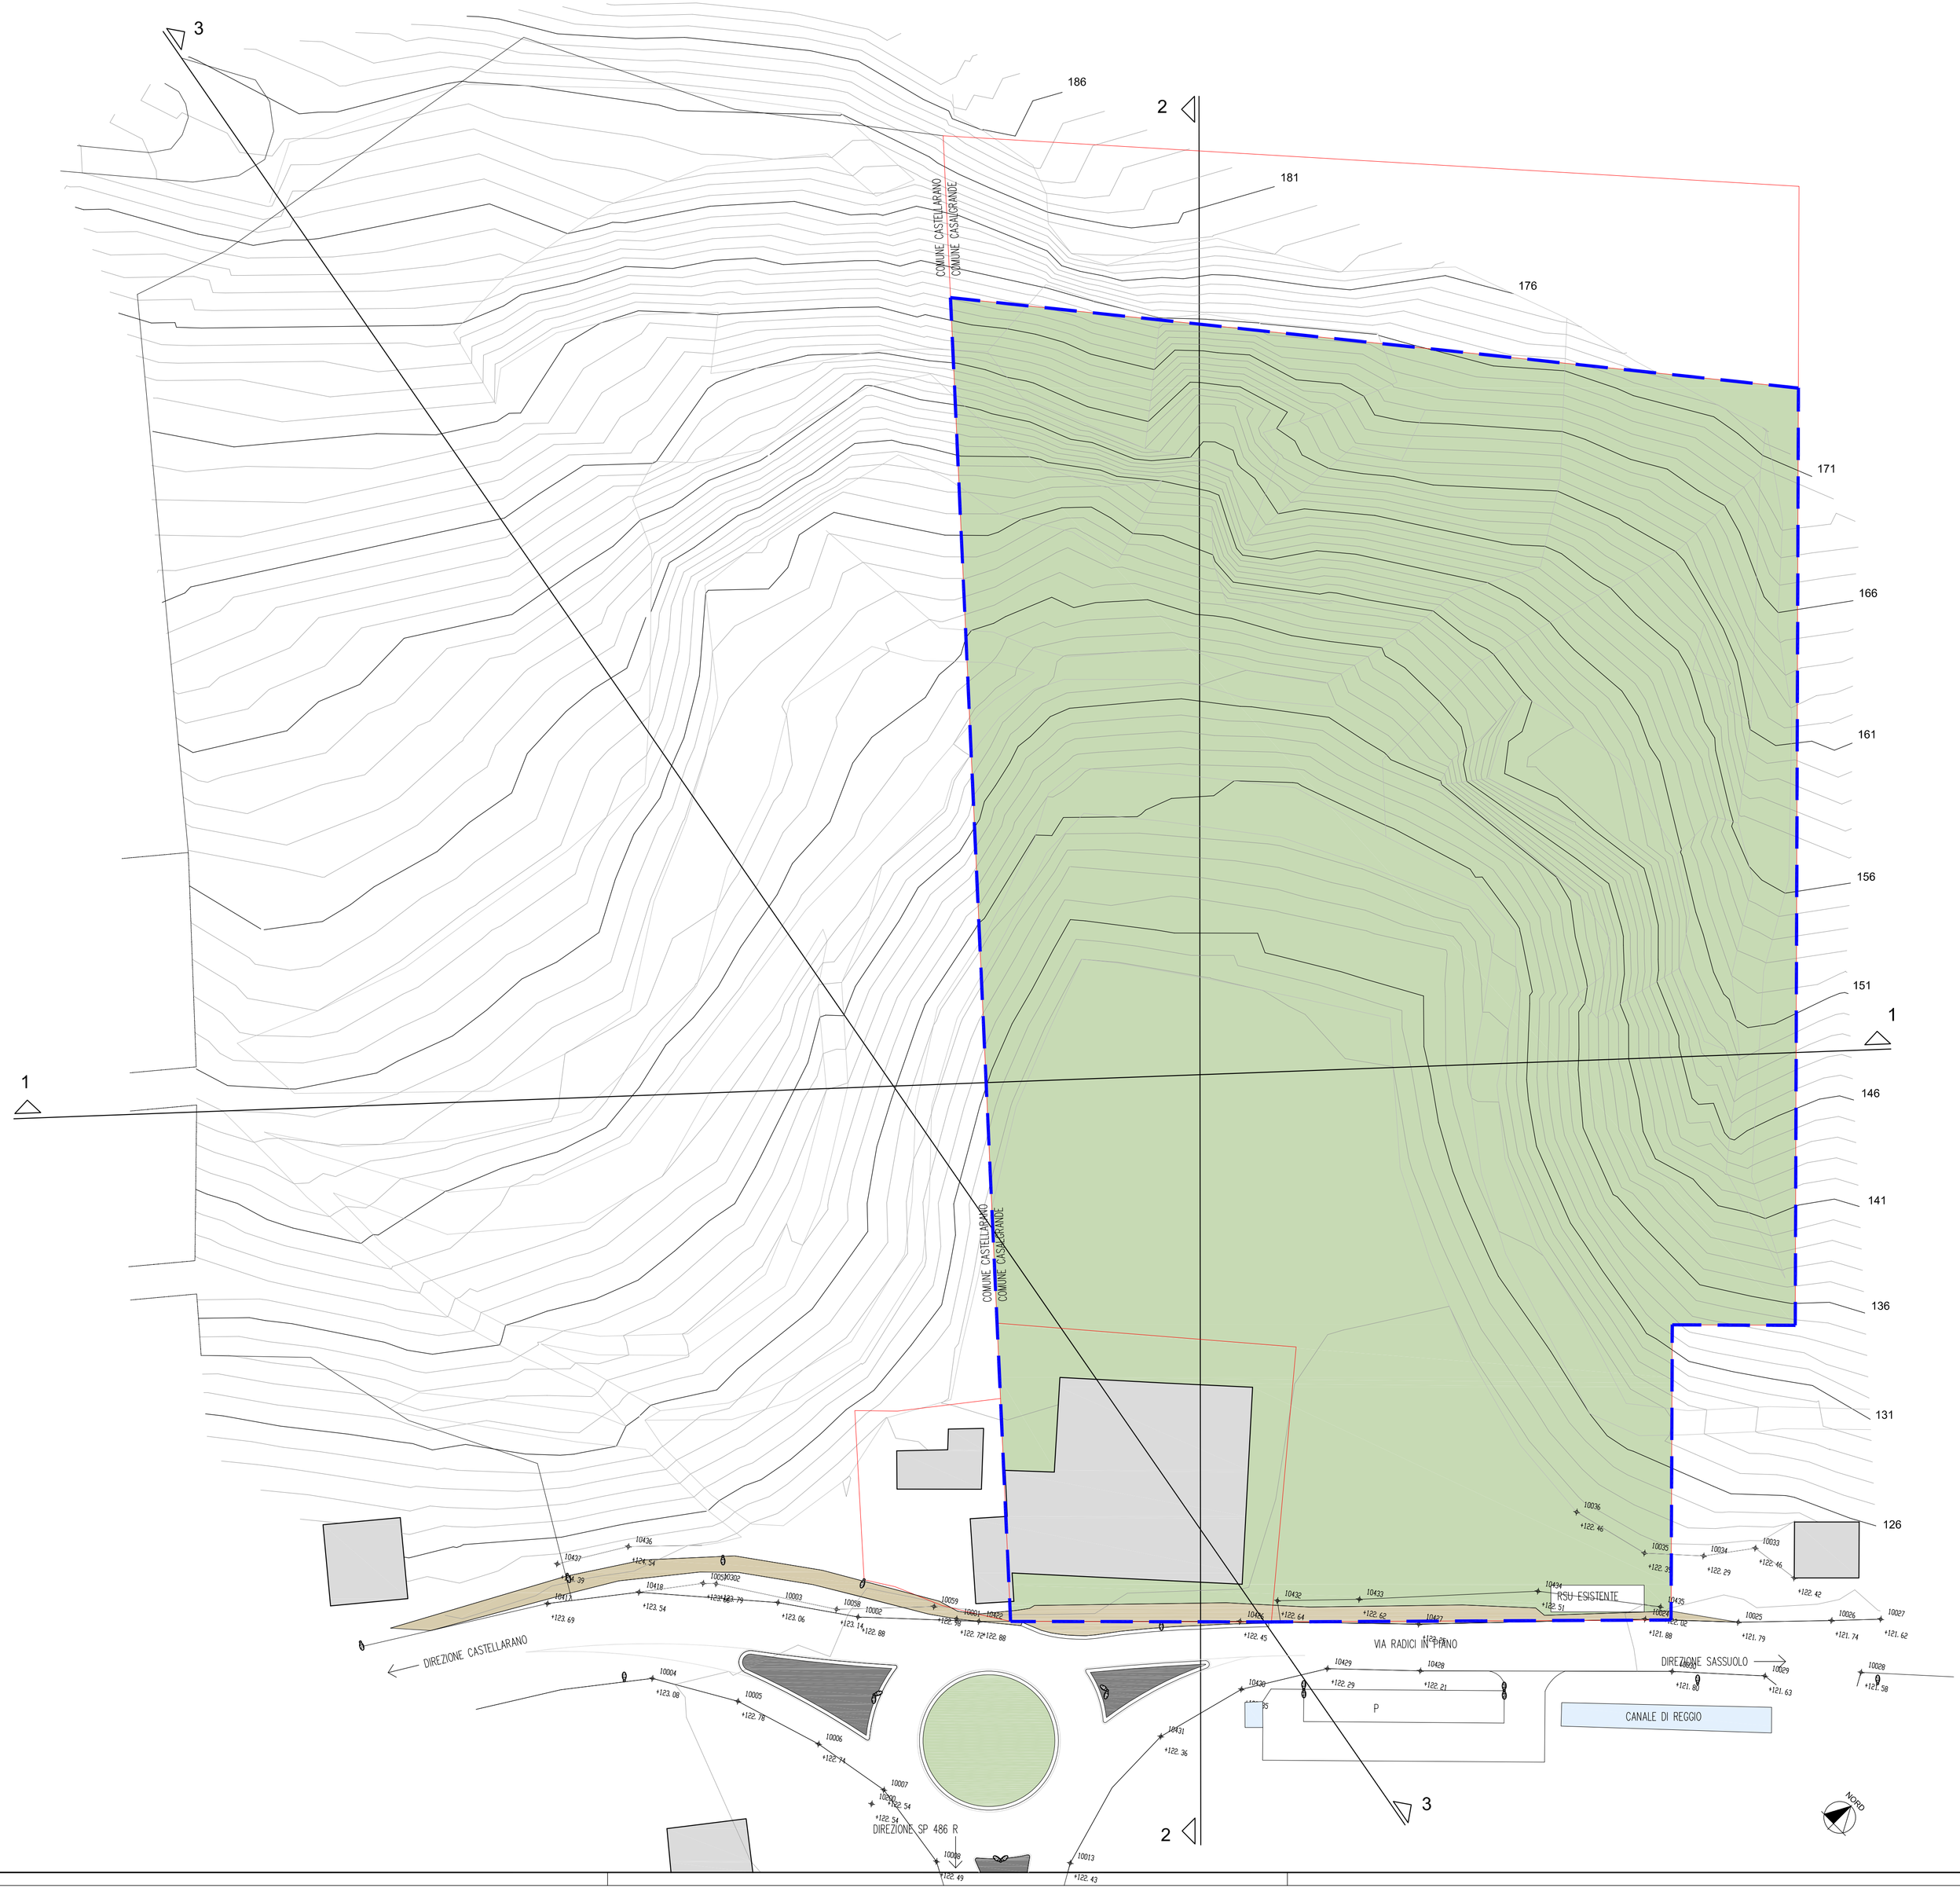

INGEGNERI ASSOCIATI
DALLARI FREGNI
VIA RADICI NORD, 1/D
42014 CASTELLARANO (RE)
Tel. 0536.858929

COMMITTENTE
Arca s.p.a.

TIPO DI INTERVENTO
INTERVENTO EDILIZIO UNITARIO PER REALIZZAZIONE DI NUOVO EDIFICIO COMMERCIALE IN LOCALITA' VEGGIA

OGGETTO DELLA TAV.
STATO DI FATTO: PLANIMETRIA GENERALE

UBICAZIONE
Casalgrande, Loc. Veggia, via Radici in Piano (RE)

DATA
Luglio 2017

DATA ULTIMO AGGIORNAMENTO
24/07/2017

PROGETTISTA DELLE STRUTTURE
Dott. Ing. Danilo Dallari

SCALA
1:500

TAV. N.
01