


# RETE GAS 5000


**CTR: 219064**

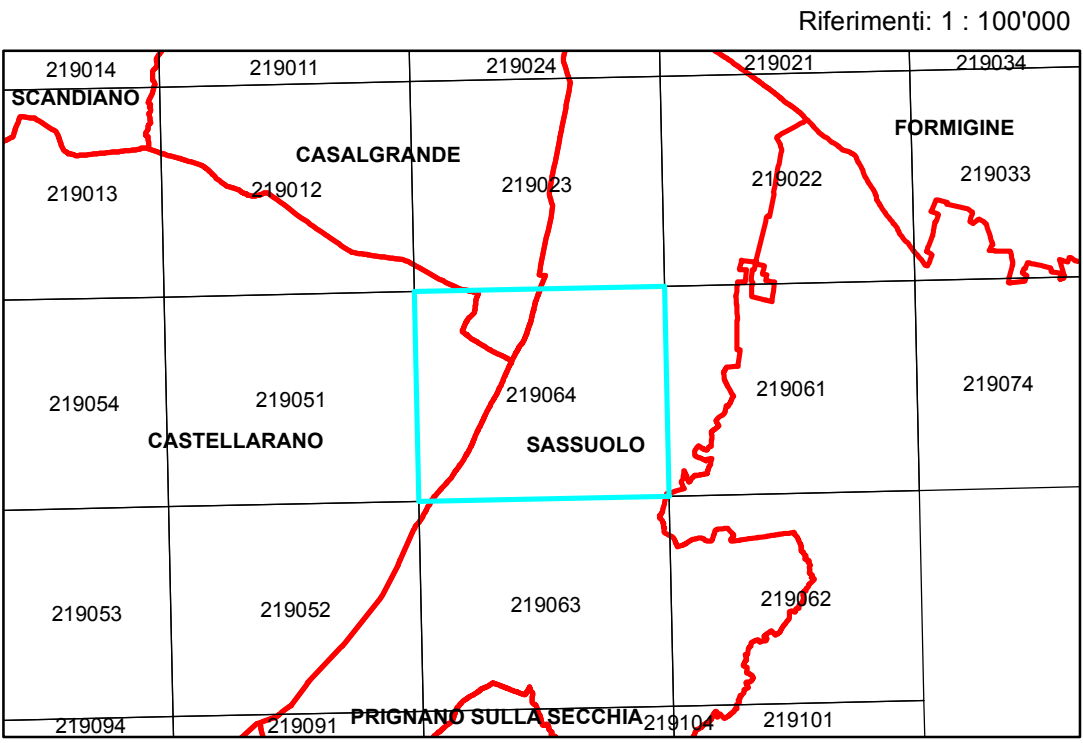

- Tratte gas**
- Rete AP, Specie 2
  - Allacciamento Specie 2
  - Allacciamento Specie 3
  - Allacciamento Specie 4
  - GPL Bassa
  - GPL Media
  - Rete Specie 02
  - Rete Specie 03
  - Rete Specie 04
  - Rete Specie 04 feeder
  - Rete Specie 05
  - Rete Specie 06
  - Rete Specie 07

**ATTENZIONE: COPIA AD USO INTERNO!**

LE INFORMAZIONI RIPORTATE SONO INDICATIVE ED IL LORO UTILIZZO NON ESCLUDE IN ALCUN MODO LA VERIFICA IN LOCO CON IDONEA STRUMENTAZIONE.

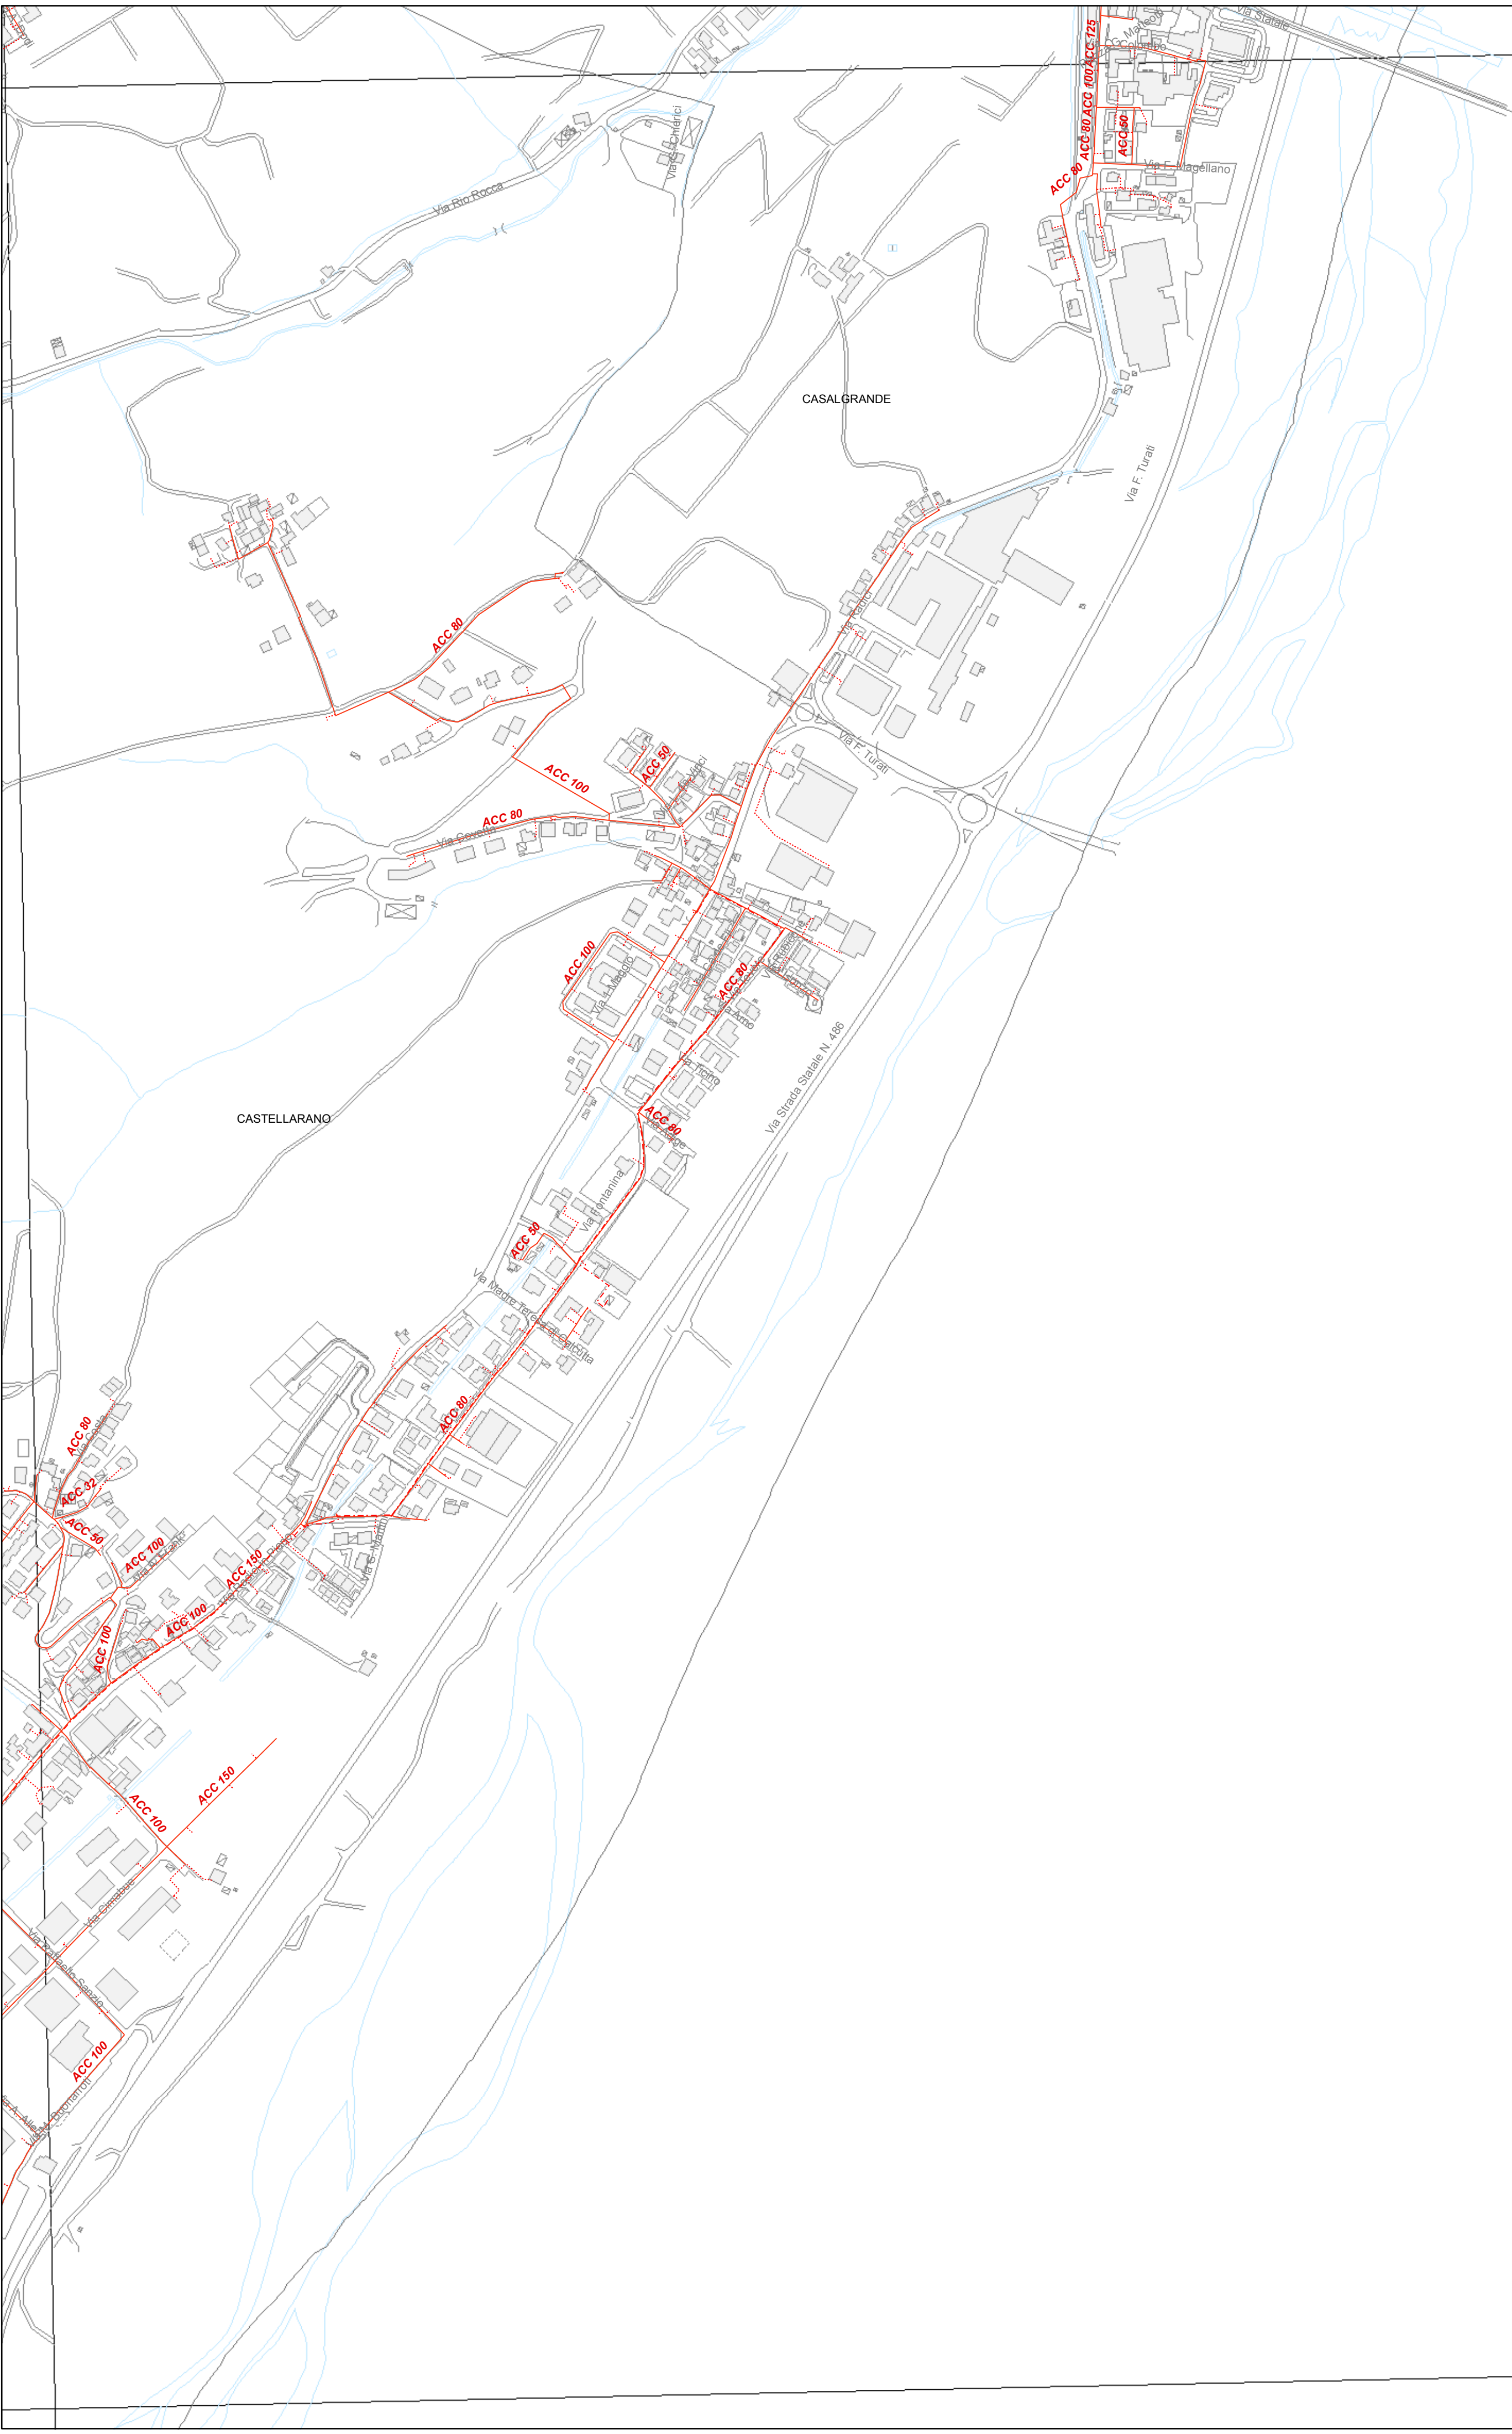

SASSUOLC