

Comune di Casalgrande
Povincia di Reggio Emilia
Ufficio Lavori Pubblici

PROGETTO DI FATTIBILITA'


REALIZZAZIONE CICLOPEDONALE IN VILLALUNGA
VIA SMONTO BRUGNOLA

SEZIONI TIPO STATO DI FATTO
E DI PROGETTO

Giugno 2018

TAVOLA 2

SEZIONE TIPO STATO DI FATTO (Rif. Rilievo del 10.05.2018)

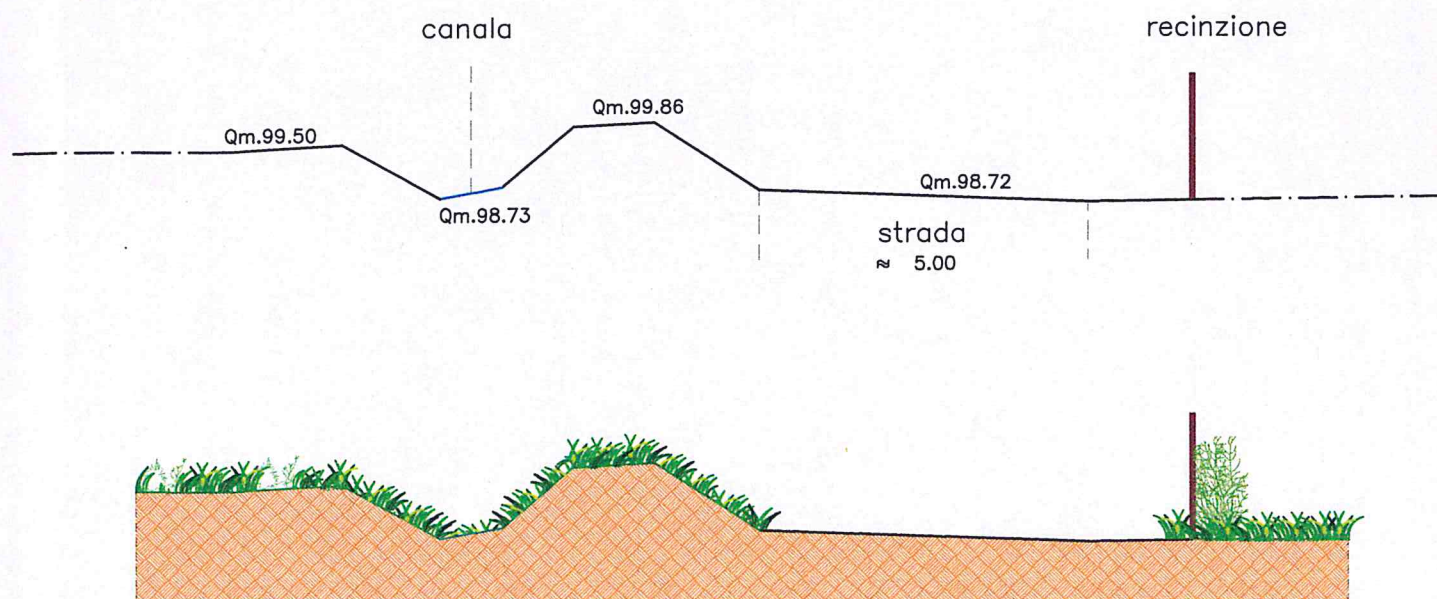

SEZIONE TIPO STATO DI PROGETTO

