

COMUNE DI CASALGRANDE
- PROV. DI REGGIO EMILIA -


Progetto: comparto artigianale di espansione "P.P. 6" sito in via dell'Artigianato della frazione di Salvaterra.

Oggetto: COMPLETAMENTO DELLE OPERE DI URBANIZZAZIONE DEL COMPARTO EUROFILTER IN VARIANTE AL P.P.6 APPROVATO

Committente: IMMOBILIARE EUROFILTER S.r.l.

Via dell'Artigianato, 9
42013 Casalgrande (RE)

ELABORAZIONE PROGETTUALE

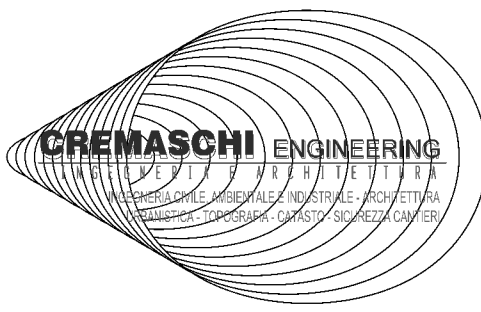

DOTT. ING. PATRIZIA CREMASCHI
Via Gramsci, 27
Scandiano -Reggio E.-

DOTT. ING. I. NICOLA CREMASCHI
Via Gramsci, 27
Scandiano -Reggio E.-

Tavola n: 11

SEGNALETICA STRDALE

Scala disegni 1: 500

Data: gennaio 2018
REV. aprile 2018

LEGENDA:

PERIMETRO ATTUALE COMPARTO
IMMOBILIARE EUROFILTER S.P.A.

SUPERFICIE FONDARIA

AREE VERDI DI U1

AREE DESTINATE A PARCHEGGI DI P1

MARCIAPIEDE PEDONALE



SEGNALE DI DIVIETO DI SOSTA CONSENTITA
SOLO AI VEICOLI AL SERVIZIO DI PERSONE
INVALIDE
FIG. II 75/a art. 120 D.P.R. 16/12/1992 n. 495





SEGNALE DI DARE LA PRECEDENZA
FIG. II 36 art. 106 D.P.R. 16/12/1992 n. 495



SEGNALE DI PARCHEGGIO (blu/azzurro)
FIG. II 76 art. 120 D.P.R. 16/12/1992 n. 495

N.B.: le aree destinate alla viabilità del comparto con i sottostanti servizi Enel, Gas, Acqua, fognature, reti telefoniche, pubblica illuminazione ed aree di U2 sono già state cedute alle relative Amministrazioni pubbliche con precedenti atti. L'attuale progetto completa le opere di urbanizzazione non ancora cedute e da ultimare nel comparto Immobiliare Eurofilter S.p.a..

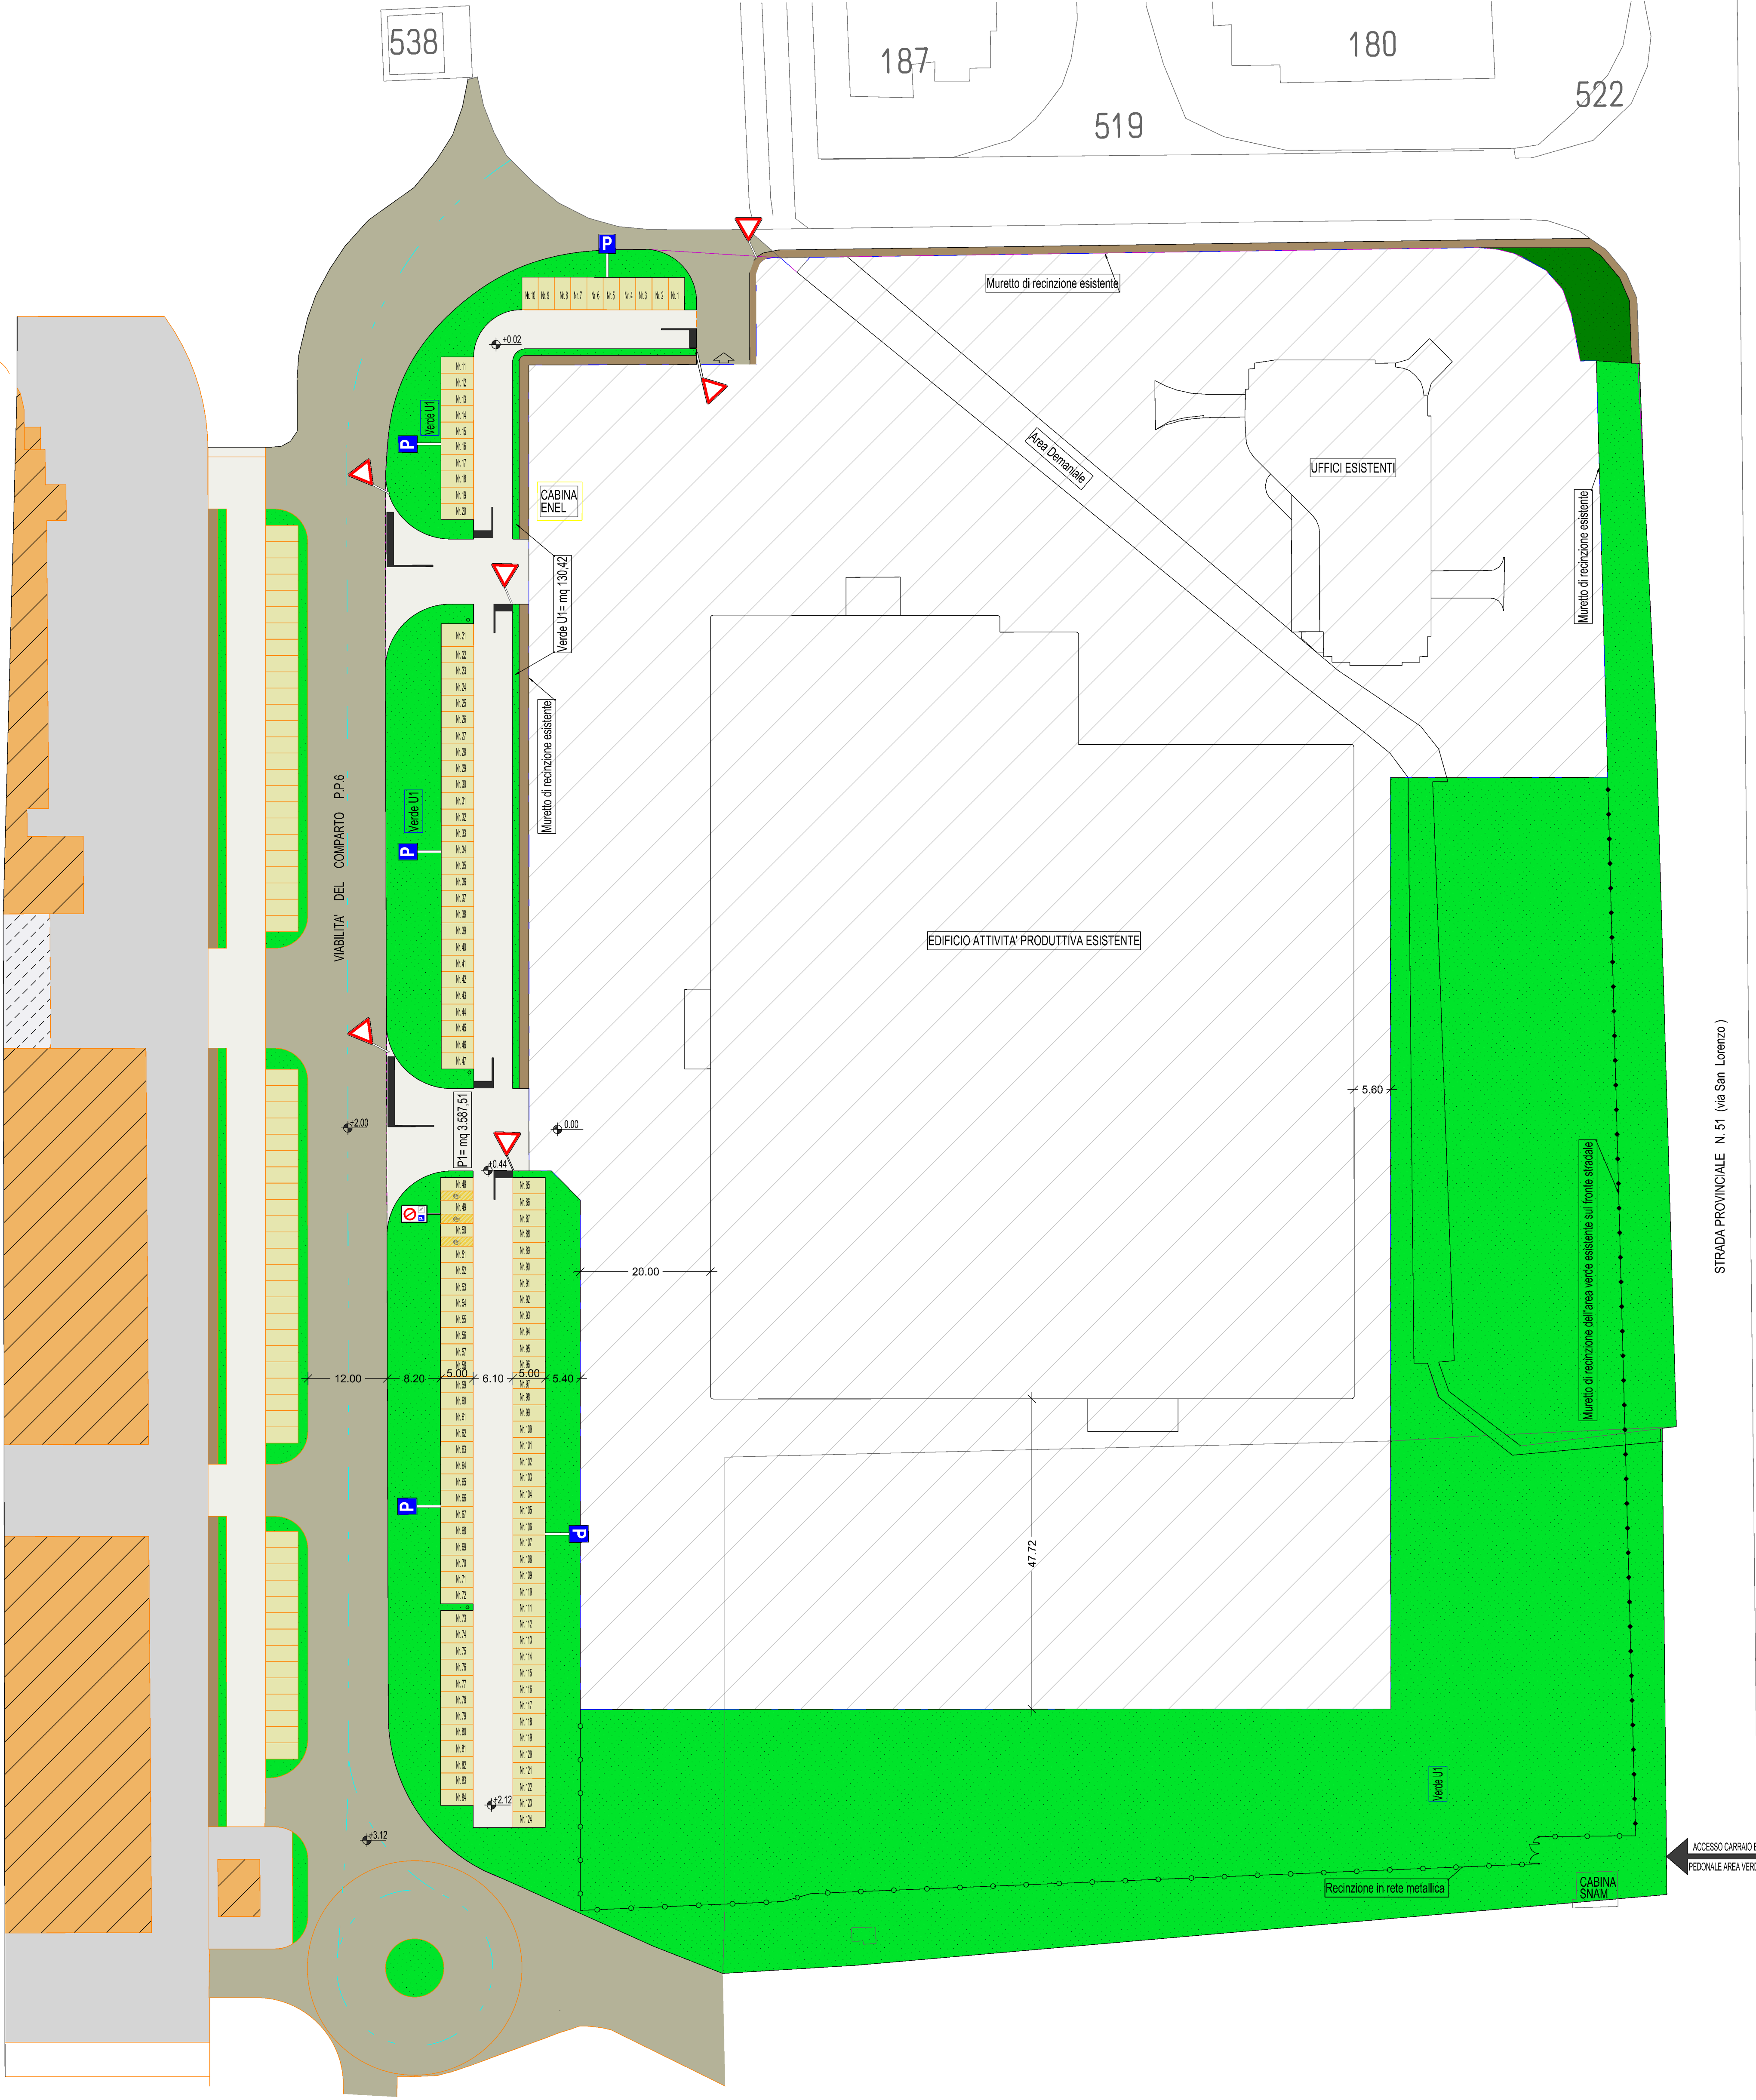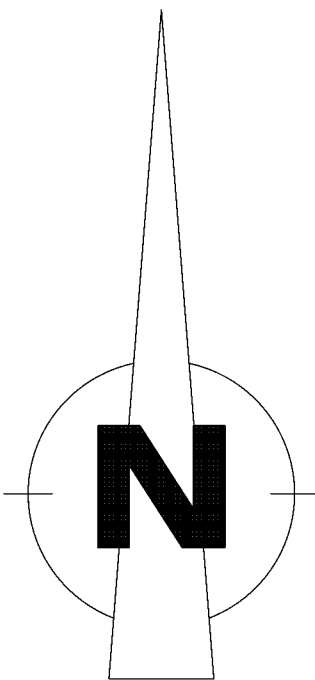

STRADA PROVINCIALE N. 51 (via San Lorenzo)

ACCESSO CARRAIO E
PEDONALE AREA VERDE