

OGGETTO:

RICHIESTA DI VARIANTE AL PIANO
PARTICOLAREGGIATO DI INIZIATIVA PRIVATA,
DENOMINATO "CERAMICA CIPA GRES S.p.A.",
PRECEDENTEMENTE APPROVATO CON DELIBERA
N.48 DEL 15/05/2014, SITO IN LOCALITA'
S. ANTONINO - S. STATALE N. 119.

PROPRIETA':

CIPA GRES S.p.a. (Utilizzatore)
BELLAVISTA S.p.a. (Proprietà)

TAV. 12

DENOMINAZIONE
PLANIMETRIA RETE FOGNARIA
SOVRAPPOSIZIONE

#Italia Ceramica
Geom.: Vito Quantilio
Via Regina, Oria, 74/T_
Gessoio (RO)
Cod. 0336/808361
Fax 0336/918728

FILE:
Lavori CIPA PPZ
Cassa di Impianto P.A. 02.2018/
12. Rete Fognaria Sovrapposizione



SCALA: 1/500

DATA: 20.04.2018

FOGNATURE STATO LEGITTIMATO

FOGNATURE DA DEMOLIRE

FOGNATURE DA REALIZZARE

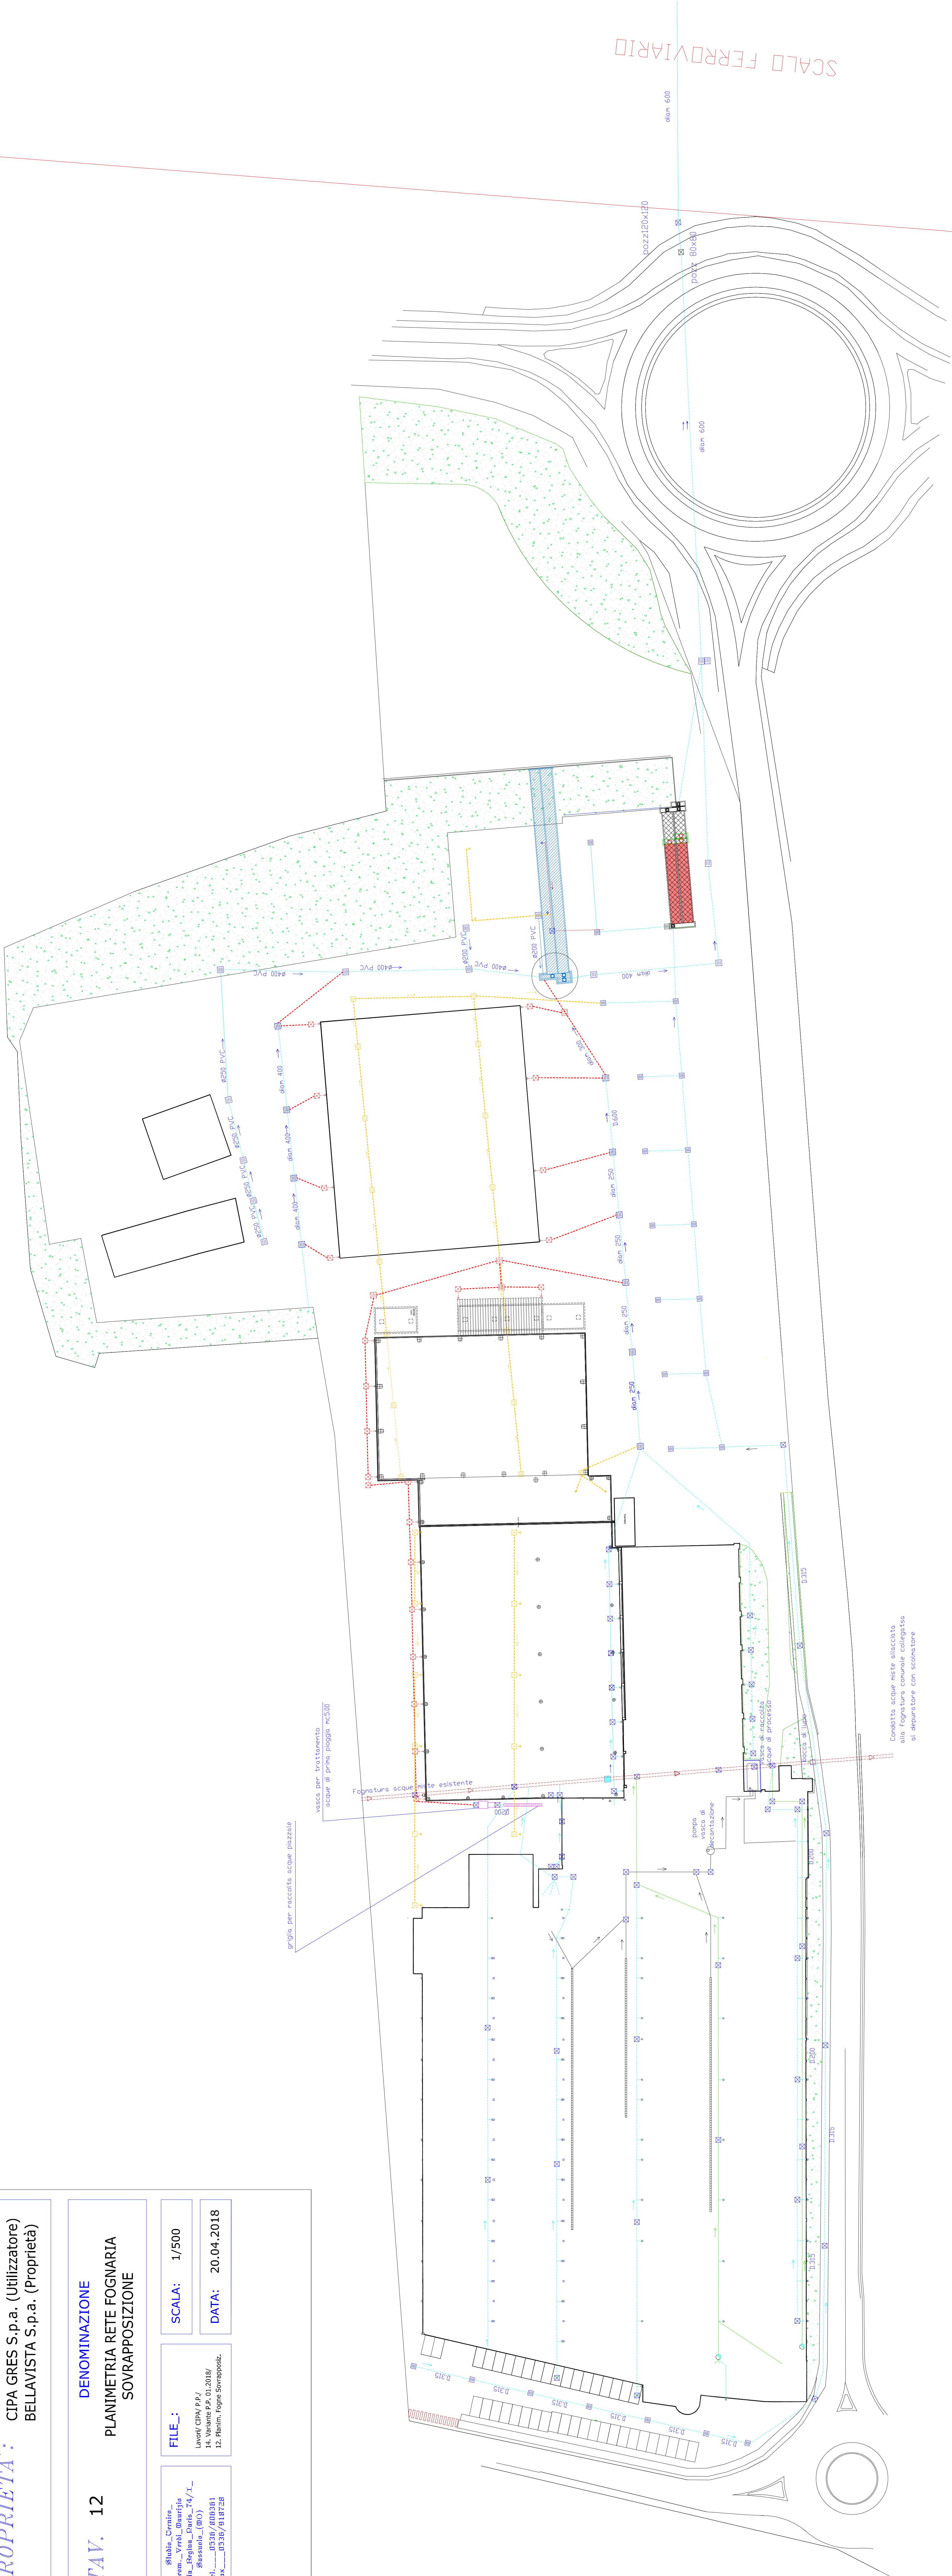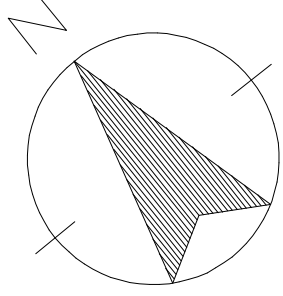

griglia per raccolta acque piazze

vasco per trattamento
acque di prima pioggia mc300

Fognatura acque meteoriche esistenti

pompa
decanazione

acque di processo

parco di cura

Condotto acque meteoriche
alla fognatura comunale collegata
di depurare con scaricatore

SCALO FERROVIARIO