


Viotto del Pino

Sede stradale inalterata

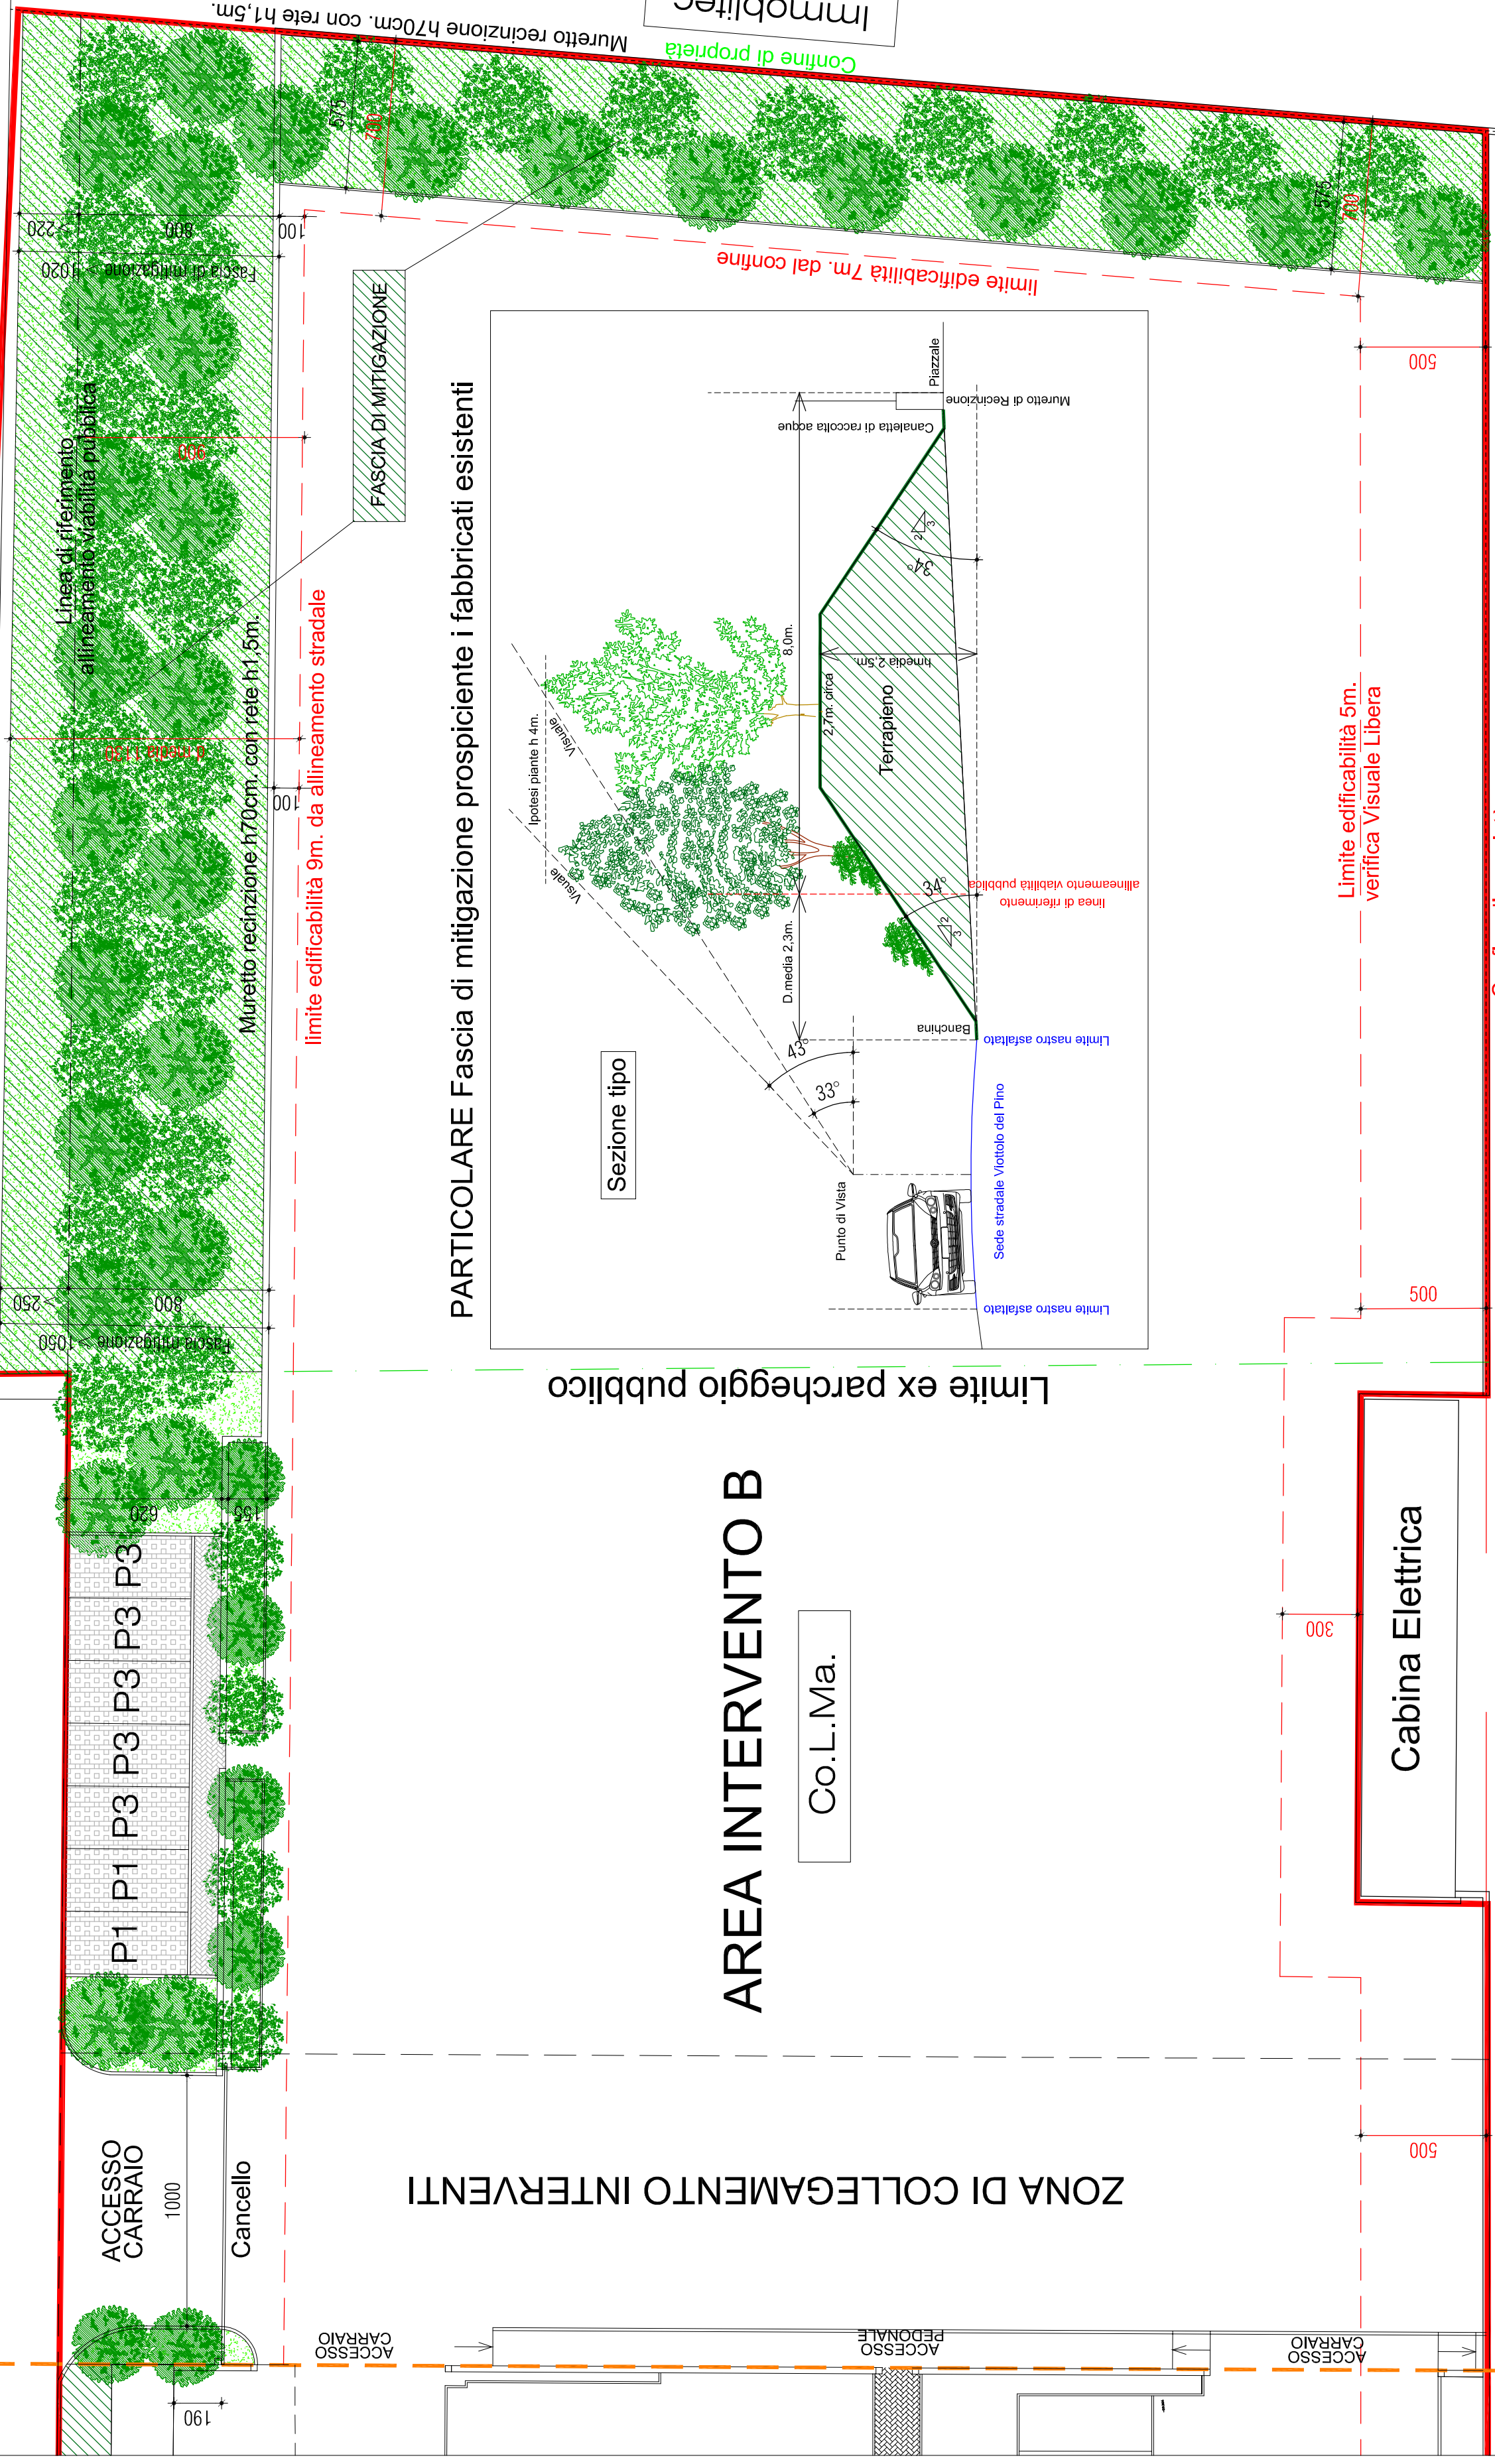

ZONA DI COLLEGAMENTO INTERVENTI

Limite ex paraggio pubblico

AREA INTERVENTO B

Co.L.Ma.

Cabina Elettrica

Stralcio B

Confine di proprietà

Immoblitec