COMUNE DI CASALGRANDE

*Provincia di Reggio Emilia*

OGGETTO

*Nuovo progetto di Coltivazione e Sistemazione Ambientale della Cava di ghiaia e sabbia "VALENTINI" - sita in località Salvaterra di Casalgrande (RE) - con ribasso dell'attuale fondo scavo da -10 m a -20 m dal piano campagna originario.*

COMMITTENTE

CALCESTRUZZI CORRADINI

Calcestruzzi Corradini S.p.A.
Via XXV Aprile, 70 - Salvaterra di Casalgrande (RE)

# TAV C.1abis

TITOLO TAVOLA

STATO ATTUALE - SEZIONI CON RAPPRESENTAZIONE CUMULI DI CAPPELLACCIO

*scala 1:500*


Prof. Ing. Amos Paretini
Via Filippo Turati, 50/2
40134 Bologna (BO)
Tel. 051/560797 - 333/2794222
E-mail: amos.paretini@gmail.com

GEOSISM
GEOLOGIA • GEOTECNICA • SISMICA • AMBIENTE
DOTT.GEOL. DOMENICO BARANI
Via Carso, 55 - 42021 Bibbiano (RE)
Tel. 0522/882377 - 348/7824658
E-mail: domenicobarani@geosism.it
Web: www.geosism.com


Marzo 2018

Prof. Ing. Amos Paretini

Dott. Geol. Domenico Barani

LEGENDA
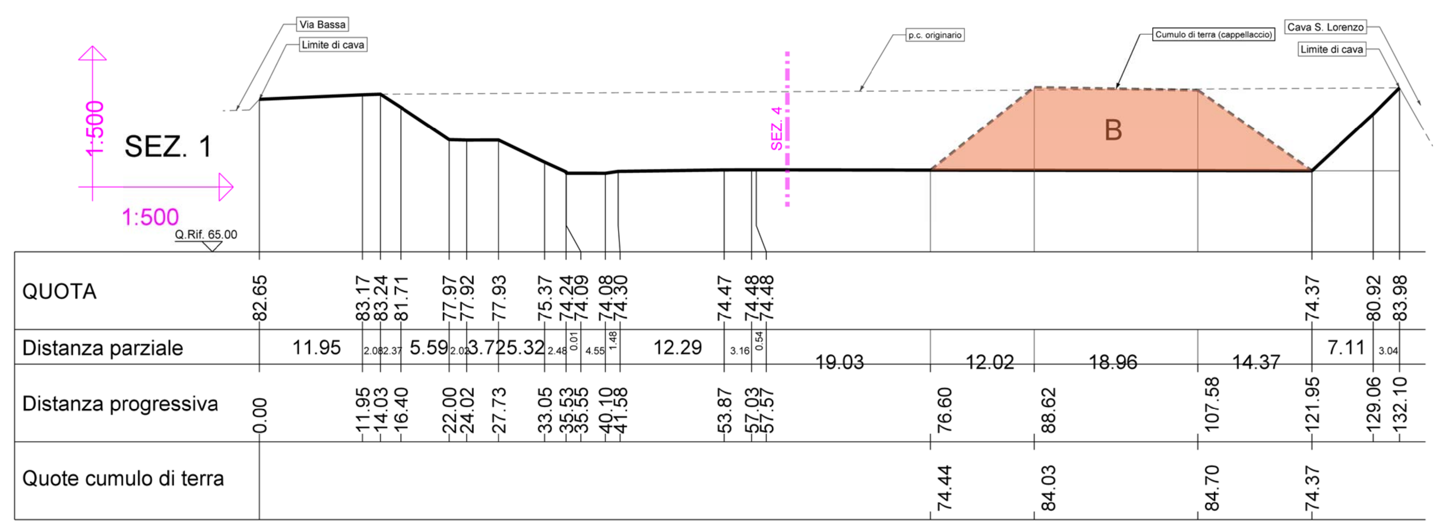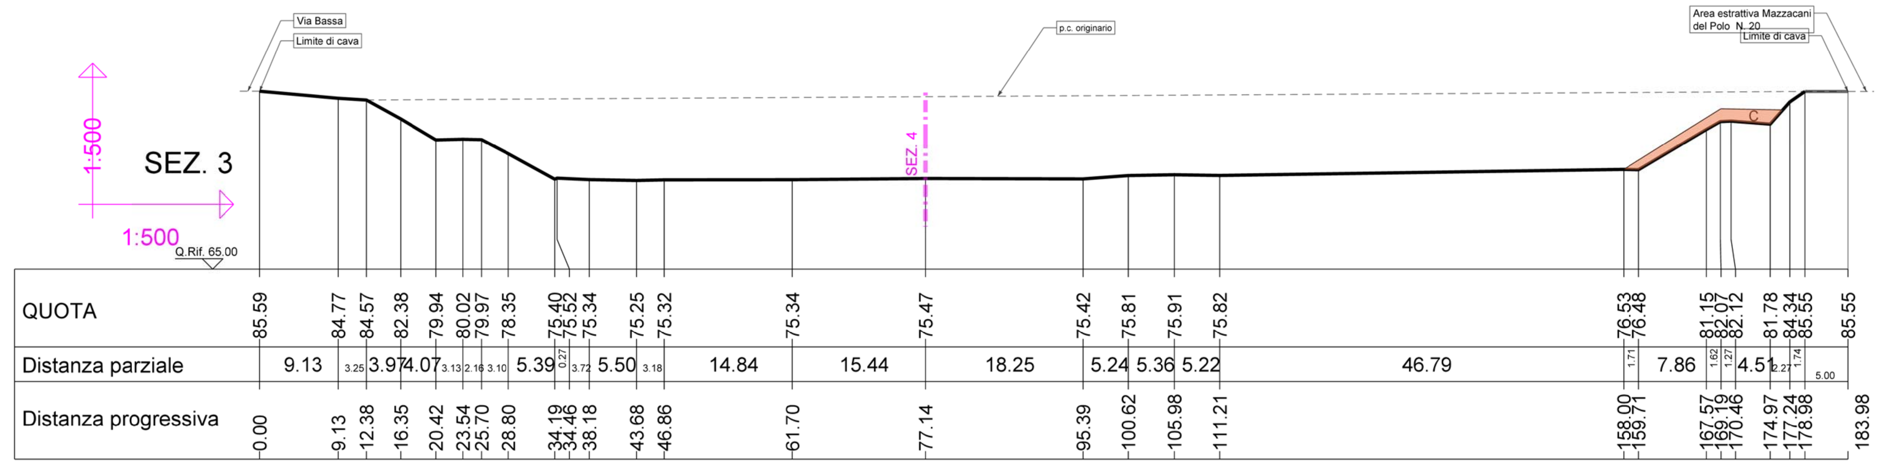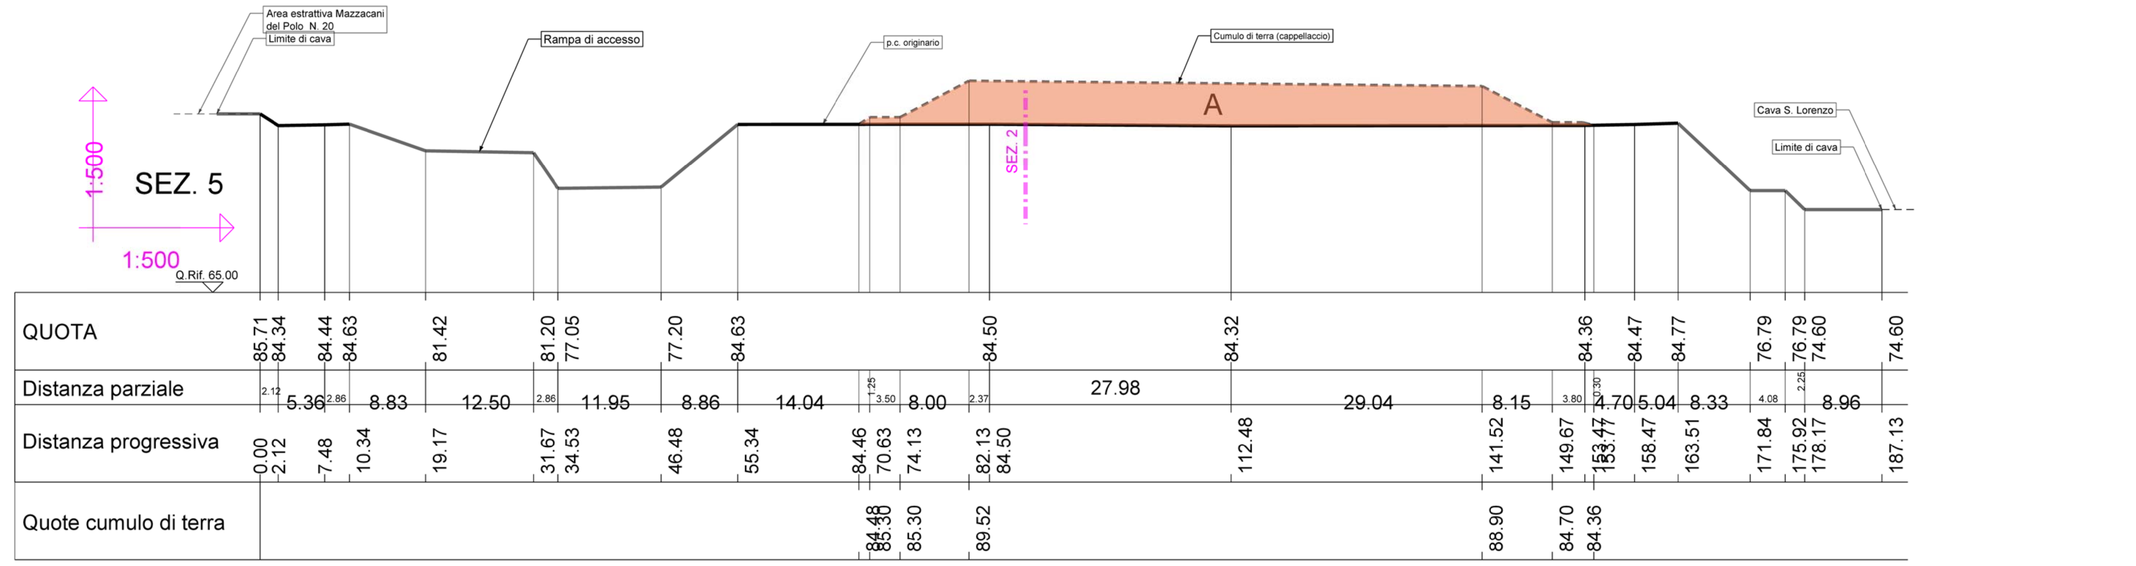
A - B - C — CUMULI A - B - C DI MATERIALE DI COPERTURA DEL GIACIMENTO GHIAOSO (CAPPELLACCIO)