



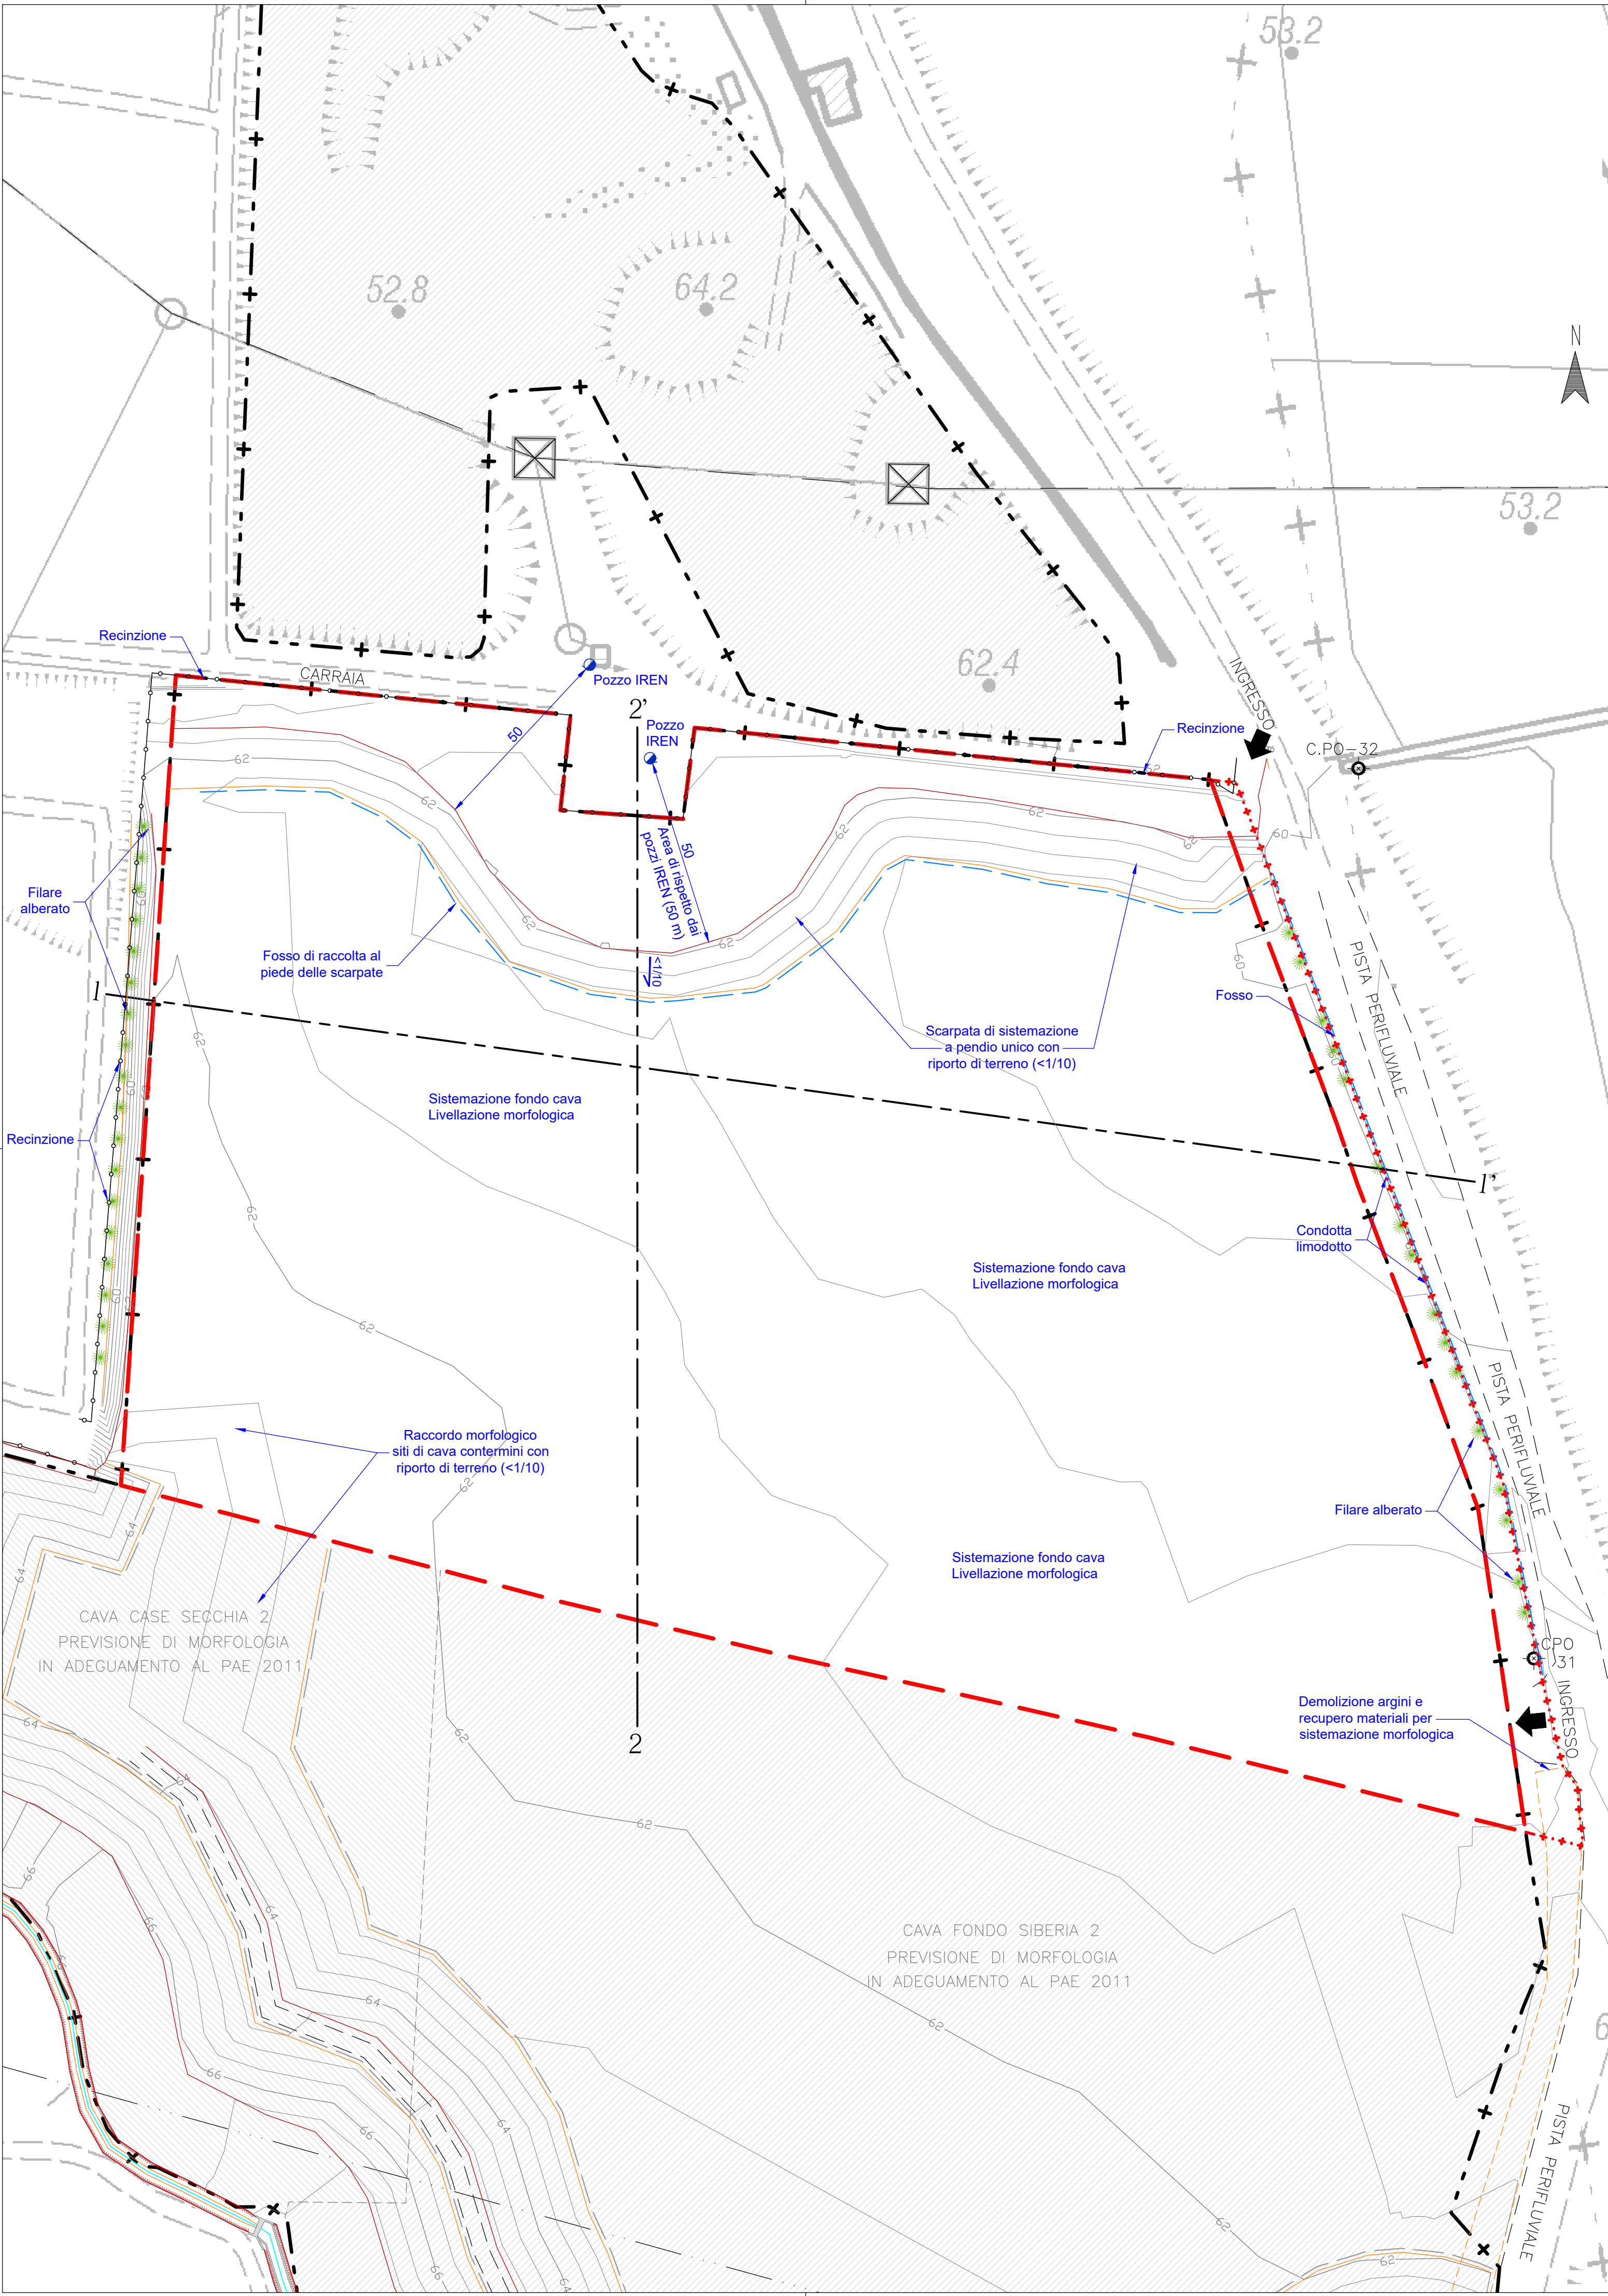

LEGENDA

- +--- LIMITE PAE (POLO 18)
- AREA DI INTERVENTO (AUT. n. 16 del 17/03/1988)
- +--+--+ AREA DEMANIALE OGGETTO DI RIASSETTO AMBIENTALE
- [Hatched Box] AREE LIMITROFE DEL POLO 18
- TRACCIA DI SEZIONE
- [Orange Line] SCARPATE/CLV (EQ. 0.5m) IN METRI S.L.M.
- [Blue Line] FOSSI E SCOLI, IN CLS
- [Red Line] FOSSI E SCOLI, IN TERRA
- [Box with X] ELETTRODOTTO DI ALTA TENSIONE E SOSTEGNI
- [Blue Dot] POZZI "SAN DONNINO" ACQUEDOTTO IREN
- PISTA PERIFLUVIALE-CARRAIE DI SERVIZIO AL FONDO RURALE
- RECINZIONI
- FOSSO DI RACCOLTA
- CONDOTTA FUORI TERRA, LIMODOTTO
- [Green Star] FILARE ALBERATO ESISTENTE
- [Dot with Circle] C.P.O-30 CAPOSALDO QUOTATO N° 30

COMUNE DI CASALGRANDE
Provincia di Reggio Emilia

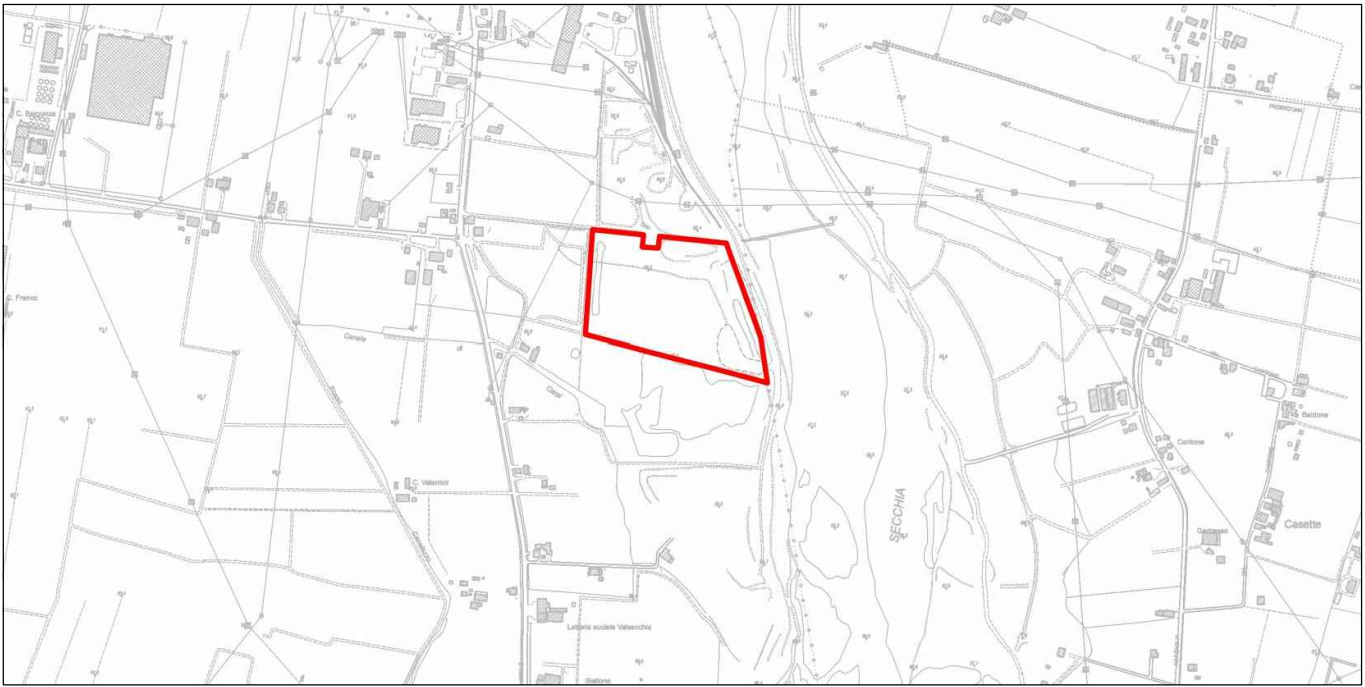

- Polo Estrattivo n. 18 "SALVATERRA" -

CAVA "CASE SECCHIA"
(Aut. n° 16 del 17/03/1988)
(L.R. 17/91 e ss.mm.ii)

PROGETTO DI RIASSETTO AMBIENTALE

OGGETTO:	DATA:
PROGETTO SISTEMAZIONE MORFOLOGICA	01/03/2018
COMMITTENTE:	SCALA:
CALCESTRUZZI CORRADINI S.P.A. Via XXV Aprile n. 70 - Tel 0522/620345 - Fax 0522/620900 42013 Salvaterra di Casalgrande (RE)	1:1'000
	PRATICA:
	18-030
	TAVOLA:
	04

PROGETTO:

Ing. Simona Magnani
Via Canalina n. 1 - 41040 Polinago (MO)
Cell: 328/8156599 - Pec: simona.magnani@ingpec.eu
P.IVA: 03130830361 - CF: MGNSMN62M51462J

COLLABORATORI:

Ing. Lorenza Cuoghi

GRAFICA E PAESAGGISTICA:

Arch. I. Lorenzo Ferrari
Strada Vadoglio Sud n. 1123 - 41126 Modena (MO)
Cell: 349/5797904 - Pec: lorenzo.ferrari@ingpec.it
P.IVA: 02984400382 - CF: FRNLSN74D227257R

COLLABORATORI:

Dott. For. Paola Romoli

FILE: 18-030-Tav04-Morfo.dwg

COPIA CONFORME ALL'ORIGINALE FIRMATO DIGITALMENTE