



**- Polo estrattivo n. 18 "SALVATERRA" -
CAVA "LA VIGNA"**
(L.R. 17/91 e ss.mm.ii)

**VARIANTE AL PROGETTO DI SISTEMAZIONE IN
ADEGUAMENTO AL PAE 2011**

OGGETTO: **PLANIMETRIA DI SISTEMAZIONE
VEGETAZIONALE**
(planimetria a curve di livello in metri s.l.m.)

DATA:	27-01-2016
SCALA:	1:1000
PRAT:	15-121
Tavola:	102

COMMITTENTE:



Via A. Volta n. 5 - 42123 Reggio Emilia (RE)


PROGETTO:

Ing. Simona Magnani

Via Canalfa n. 1 - 41040 Polinago (MO)
Cell: 328/8156599 - Pec: simona.magnani@ngpccem.it
P.IVA: 03130830361 - CF: MGNM82M5114621

CONSULENZA SPECIALISTICA:

Dott. For. Paola Romoli

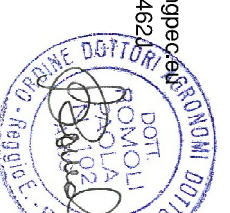


COLLABORATORI:

Arch. I. Lorenzo Ferrari

Strada Vaoglio Sud n. 1123 - 41126 Modena (MO)
Cell: 349/5797904 - Pec: lorenzo.ferrari@archiworldpec.it
P.IVA: 02984400362 - CF: FRRLNZ74D27F257R

FILE: 15-121 - TAVOLA_1_2.DWG

Copia conforme all'originale firmato digitalmente

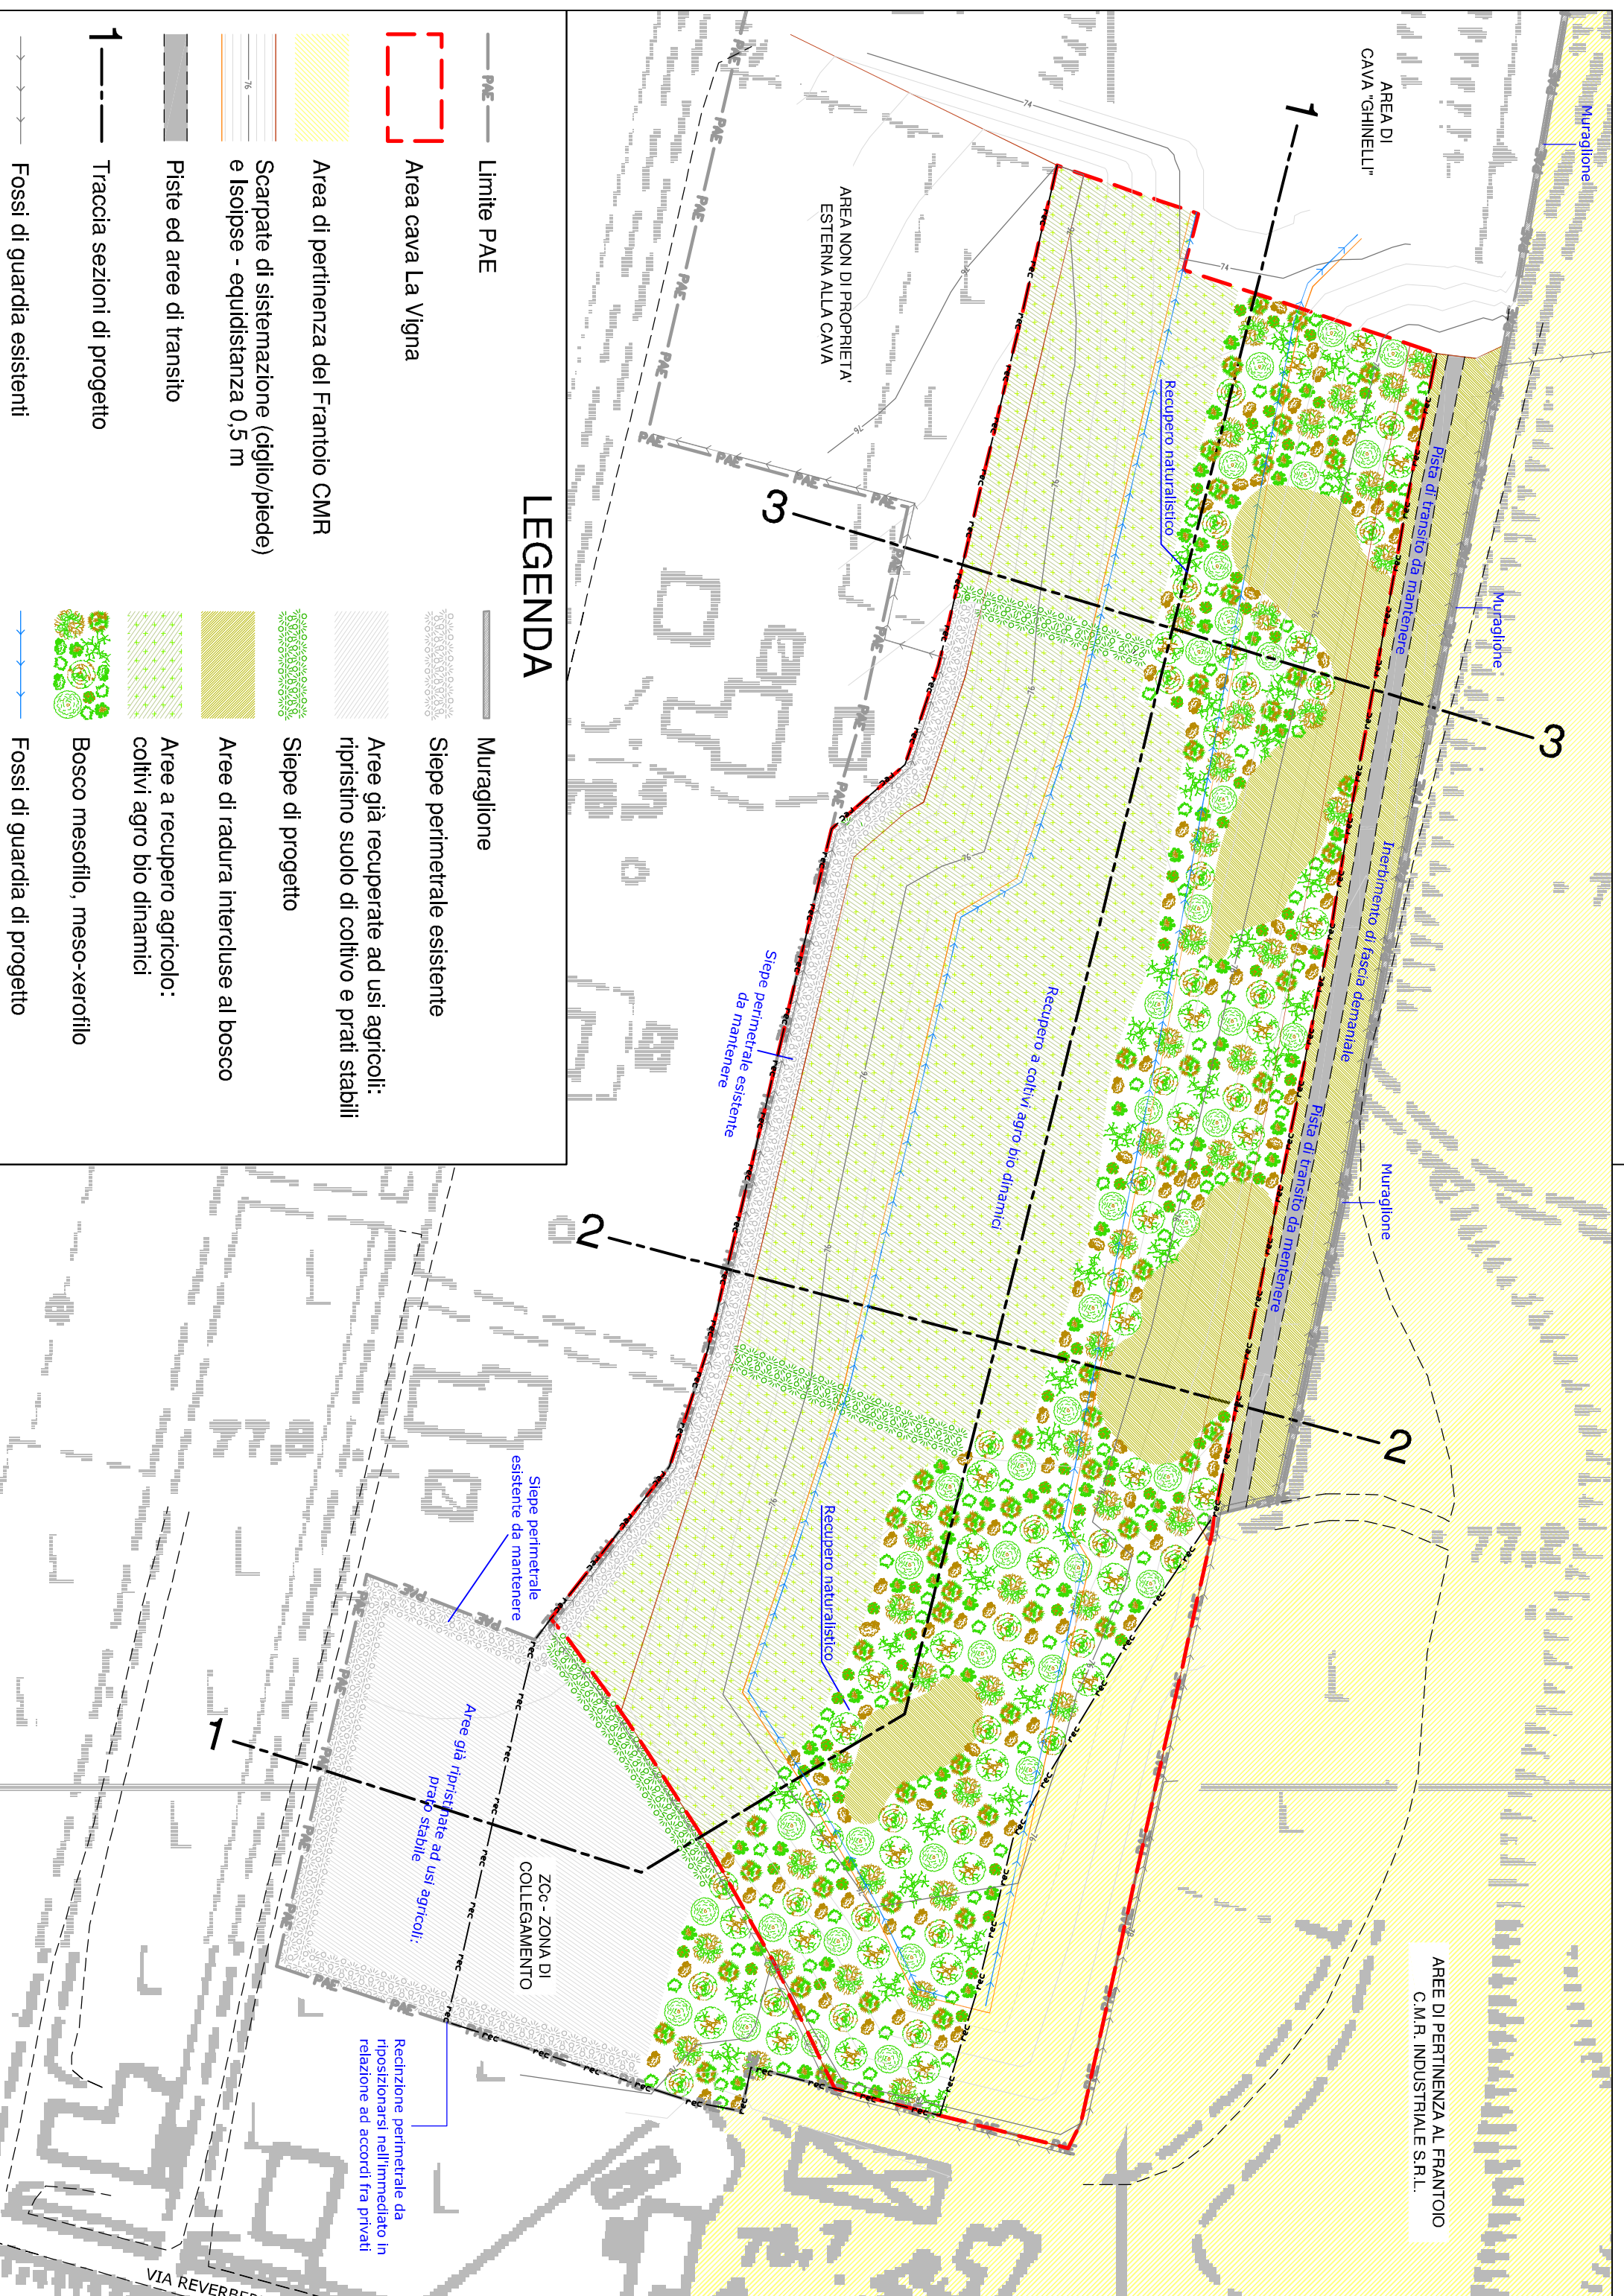

LEGENDA

- PKE — Limite PAE
- Area cava La Vigna
- Area di pertinenza del Frantoio CMR
- Scaricate di sistemazione (ciglio/piede) e Isopse - equidistanza 0,5 m
- Piste ed aree di transito
- Traccia sezioni di progetto
- Fossi di guardia esistenti
- Muraglione
- Stiepe perimetrale esistente
- Stiepe perimetrale esistente ad usi agricoli: ripristino suolo di coltivo e prati stabili
- Stiepe di progetto
- Stiepe di radura intercluse al bosco
- Stiepe a recupero agricolo: coltivi agro bio dinamici
- Bosco mesofilo, meso-xerofilo
- Fossi di guardia di progetto