SEZIONE N. : 1
Sistemazione morfologica

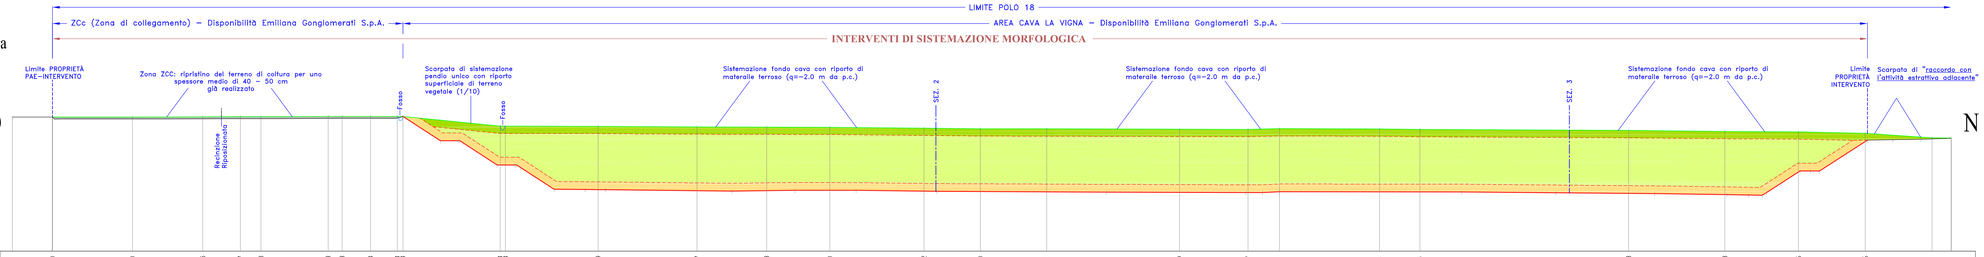

SCALA 1:500

Q.RIF. 50.000

| | | |