

ESTRATTO DI MAPPA  
COMUNE DI CASALGRANDE  
FOGLIO 10

06

CASALGRANDE

Oggetto Tavola

PIANTA PIANO TERRA

Fase Progettuale

STATO di PROGETTO

Commissario

01822-2019-PROG

Redatto da

V. Rossi  
A. Lusetti

Controllo da

Andrea Lusetti

In data

01.04.2019

Approvato da

Andrea Lusetti

In data

05.04.2019

Integrazione n.

In data

Note

\*\*\*\*\*

Il tecnico calcolatore del cemento armato

Il tecnico calcolatore del cemento armato

Opere da eseguire a

Via Botte - Casalgrande

Scala elaborata

1:100

La Proprietà

Il Progettista

Il tecnico calcolatore del cemento armato

Commissario

1822-2019-PROG



Coordinatore del Progetto

Lusetti geom. Andrea



Personale

ArchivVaz Agr. Trevisi Franco

Via Modulo 16 - 42123 - Reggio Emilia  
Tel. 0522.38.82.41 - Fax 0522.38.88.80  
Email: studi@studioaten.com  
P.IVA 01808630359

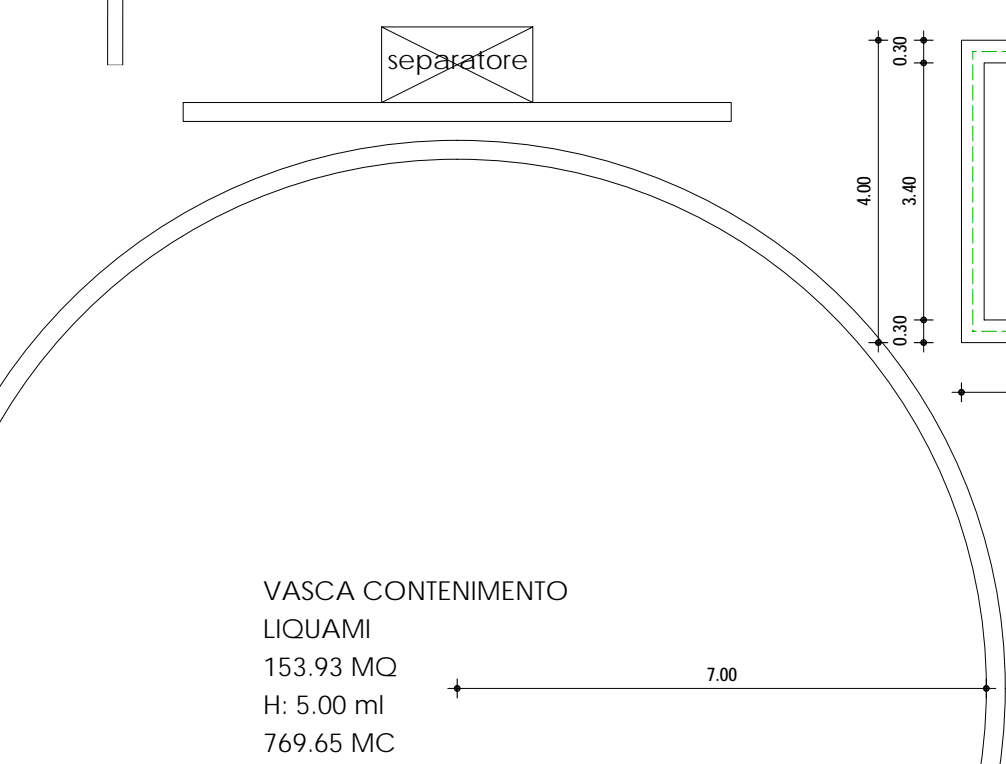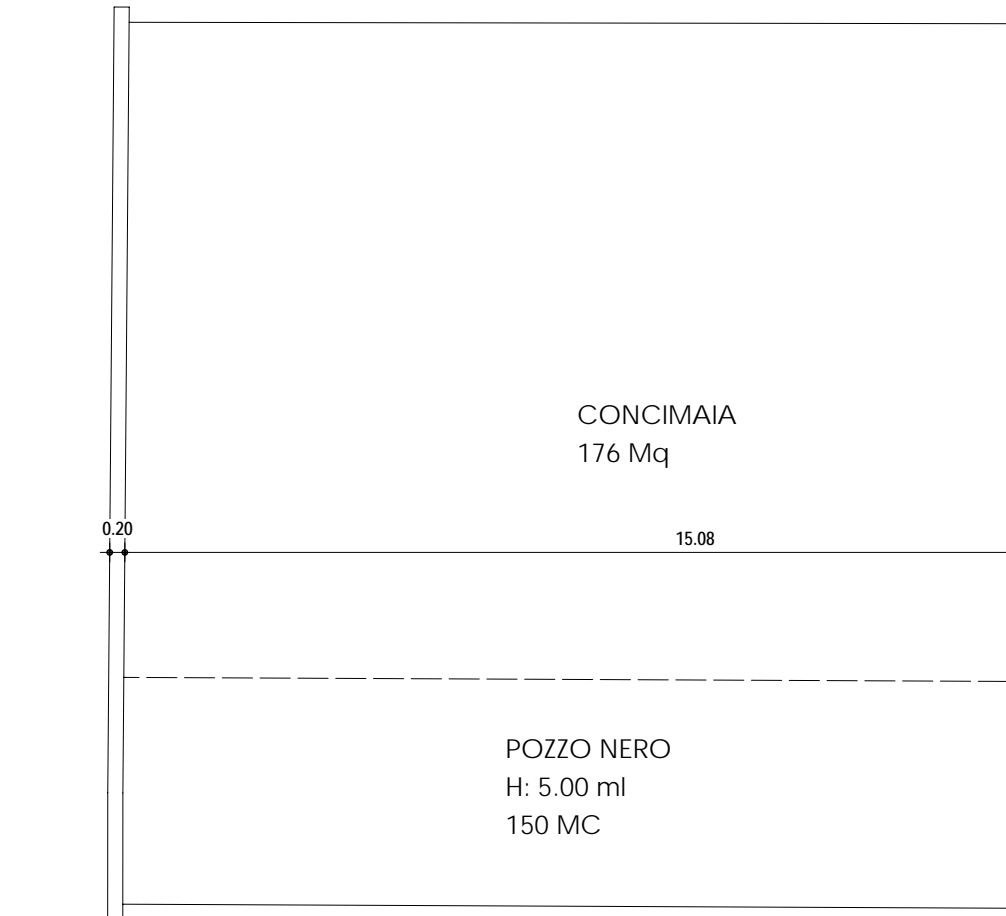

SEZIONE TIPO CUCCETTA CON MATERASSINO

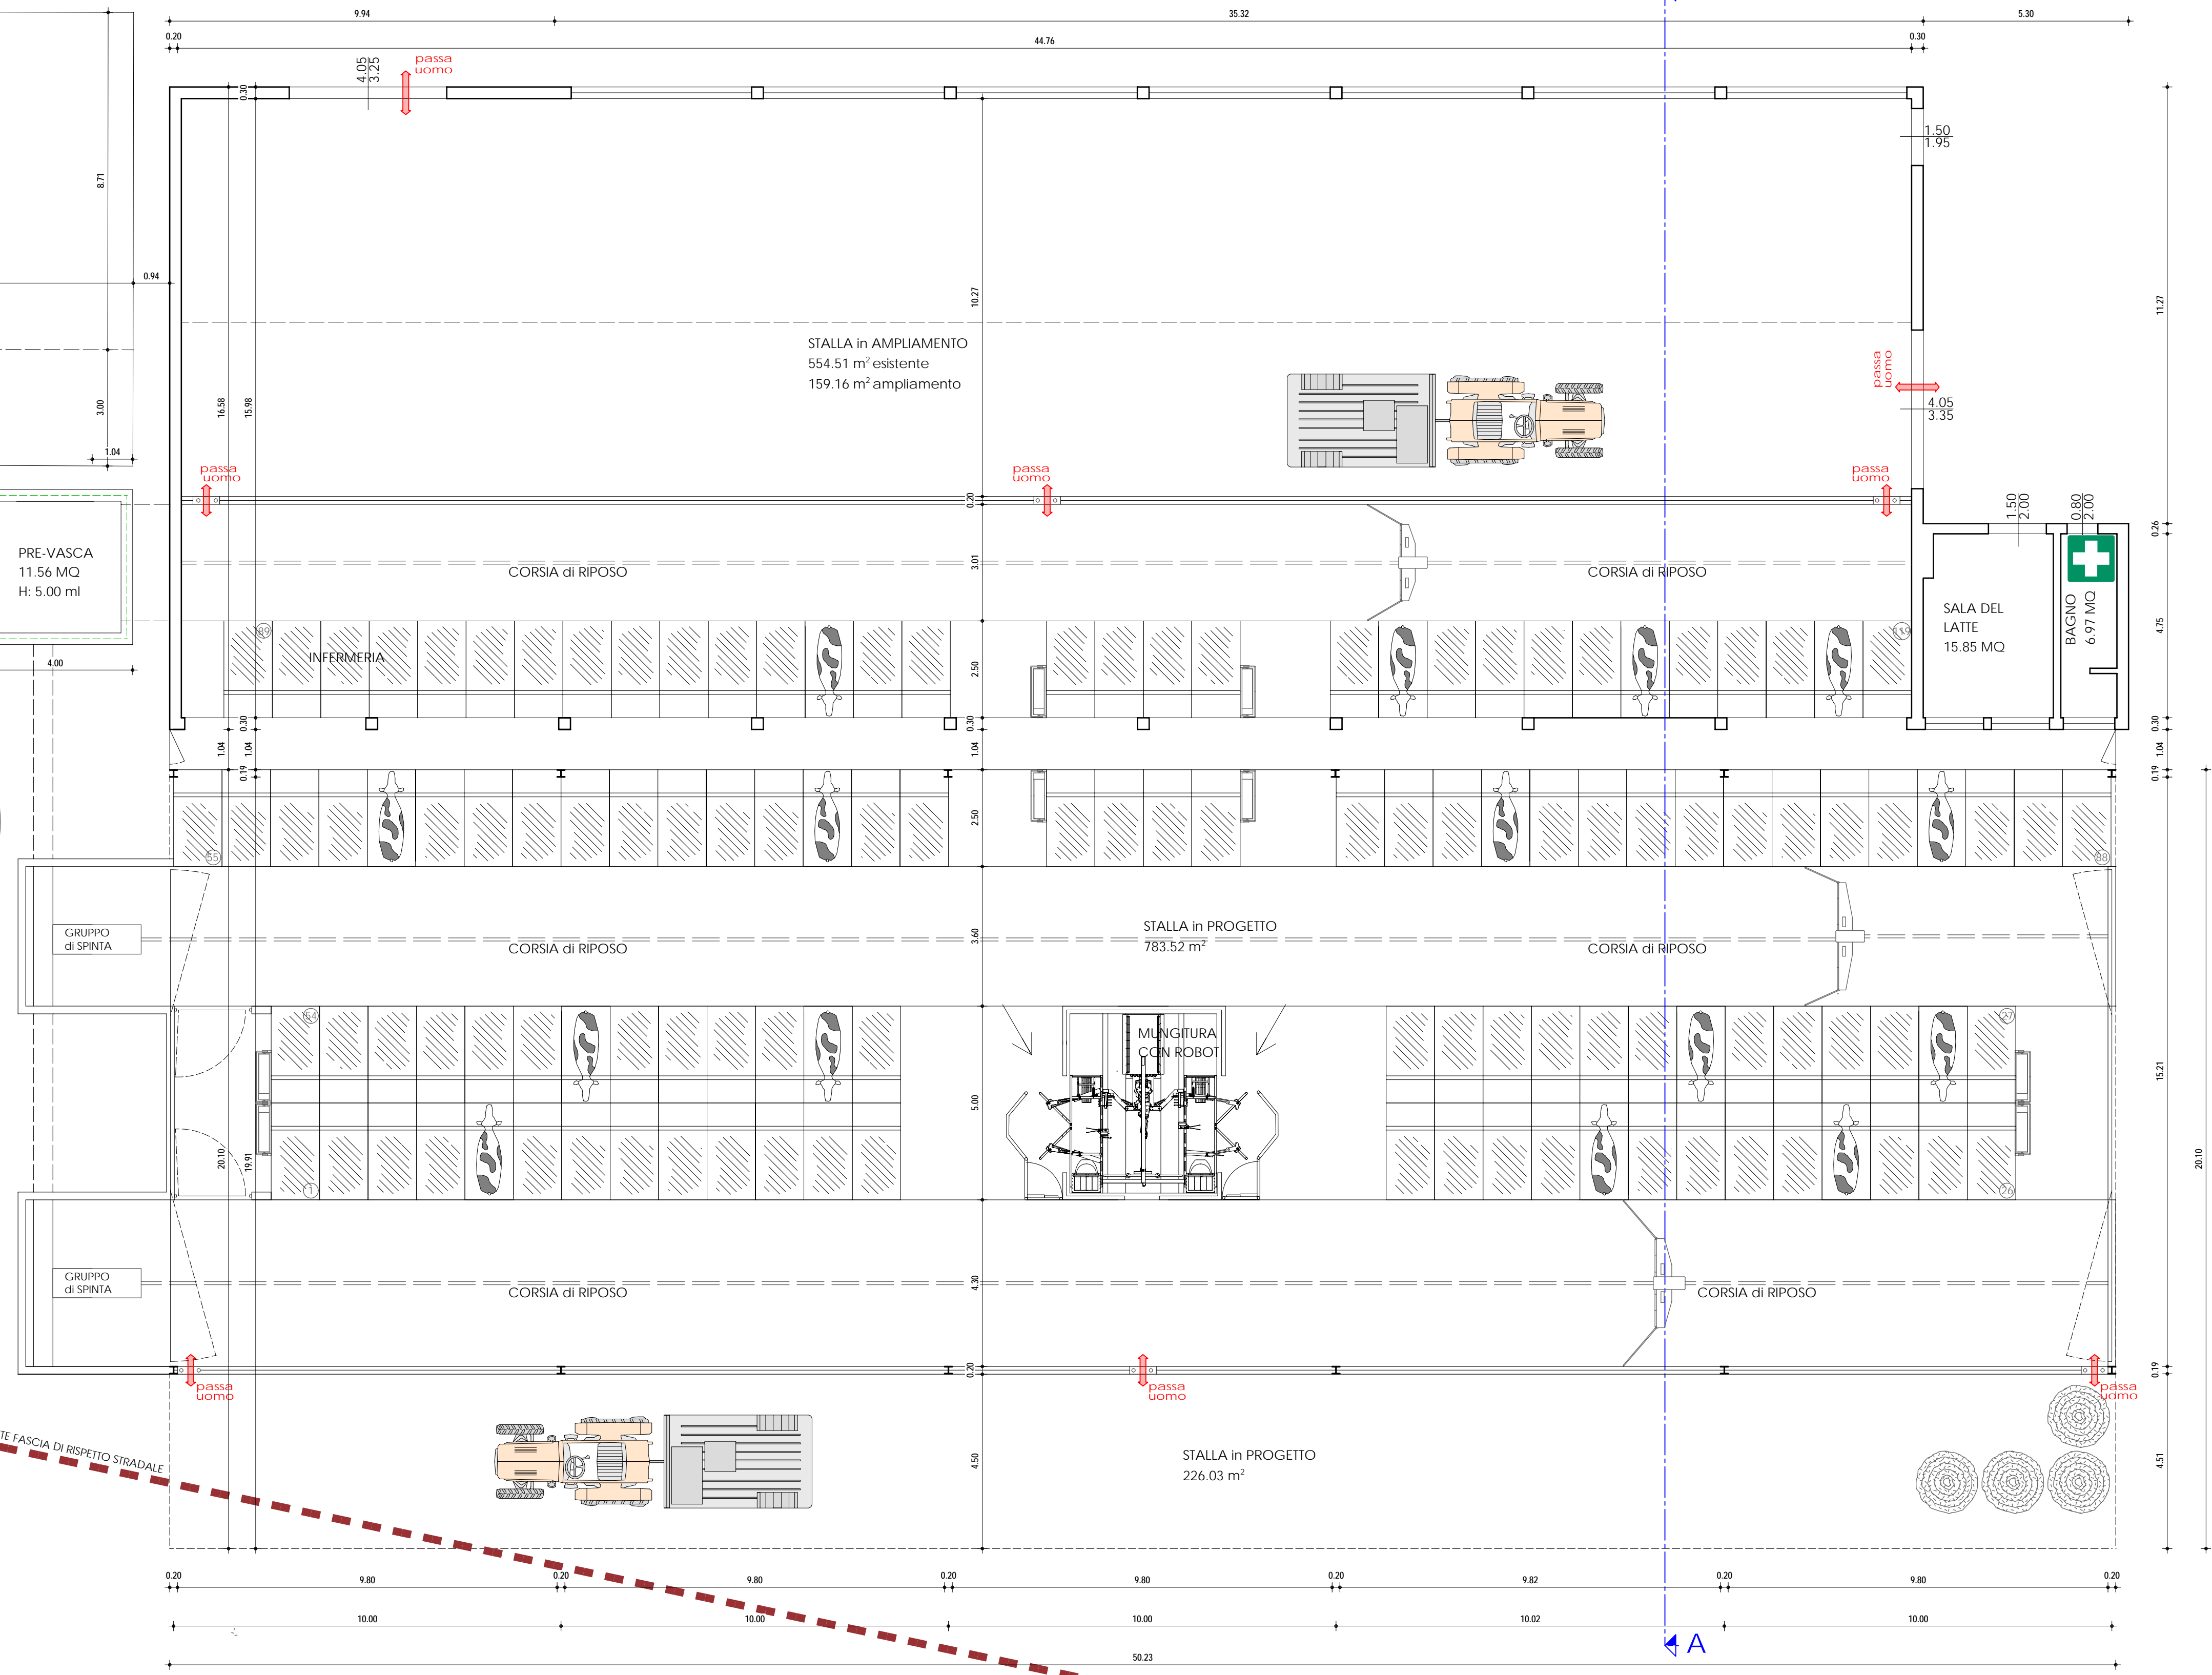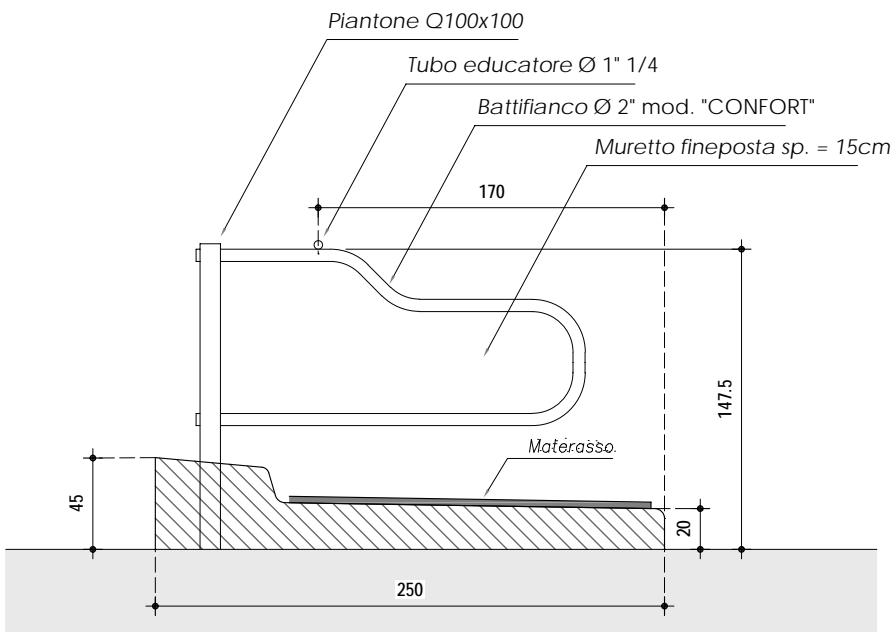

PIANTA PIANO TERRA