

STATO CONCESSIONATO

N° ABITANTI  
Lotti 56 alloggi x 3 persone per alloggio = n. 168  
CASA PROTETTA n. 64 ospiti + 16 personale = n. 80  
N° ABITANTI TOTALE circa 250

SUPERFICI PAVIMENTATE  
ASFALTO (strade e rampe) mq. 2097,57  
ERBELLA (parcheggi) mq. 1447,10  
AUTOBLOCCANTI (marciapiedi, corsie garage pedonali)  
mq.2850,47  
  
SUPERF. COPERTA  
Lotti mq. 1992,00  
casa protetta mq. 1458,00  
TOTALE mq. 3450,00  
  
VERDE PUBBLICO mq. 2083,00  
VERDE PRIVATO mq. 5312,86

SUPERFICIE TERRITORIALE = 17.241 mq  
U.T. = 0,265 mq/mq  
S.U. = 4.560 mq

LOTTI	n. indicativo alloggi	S.U.	SUP. FONDARIA
lotto 1	10	mq. 900	mq. 1.054
lotto 2	4	mq. 280	mq. 905
lotto 3	4	mq. 280	mq. 870
lotto 4	4	mq. 280	mq. 870
lotto 5	16	mq. 1.440	mq. 1.981
lotto 6	12	mq. 920	mq. 1.272
lotto 7	6	mq. 460	mq. 904
tot.alloggi	n. 56		
TOTALE SUP. UTILE	n. mq. 4.560		
TOTALE SUP.FONDARIA LOTTI RESIDENZIALI		mq.	7.856
LOTTO PER CASA PROTETTA			
All'interno del lotto : PARCHEGGI P3 = n. 30 per mq. 375 PARCHEGGI P1 = n. 10 per mq. 135 VERDE PRIVATO = mq. 1.470			
		mq.	4.100
TOTALE PARCHEGGI n. 78 P1 (+n.10 P1 all'interno del lotto casa protetta)		mq.	976
TOTALE VERDE ALBERATO + AIUOLE		mq.	2.042
TOTALE VERDE PRIVATO SENZA INDICE		mq.	255
TOTALE STRADA		mq.	1.431
TOTALE PEDONALE PUBBLICO		mq.	581
TOTALE SUPERF. TERRITORIALE		mq.	17.241

LEGENDA FOGNATURA ACQUE NERE

FOGNATURA ACQUE NERE IN PROGETTO

FOGNATURA ACQUE NERE VIA ZACCONI




FOGNATURA ACQUE NERE VIA LIBERAZIONE

POZZETTO ISPEZIONE

AREA IN CESSIONE CON OPERE A CARICO DELL'AMMINISTRAZIONE COMUNALE

AREA DA REALIZZARE CONTESTUALMENTE ALLE ALTRE OPERE DI URBANIZZAZIONE

A CARICO DELL'AMMINISTRAZIONE COMUNALE

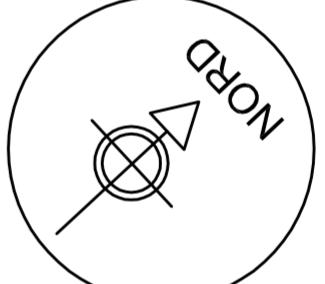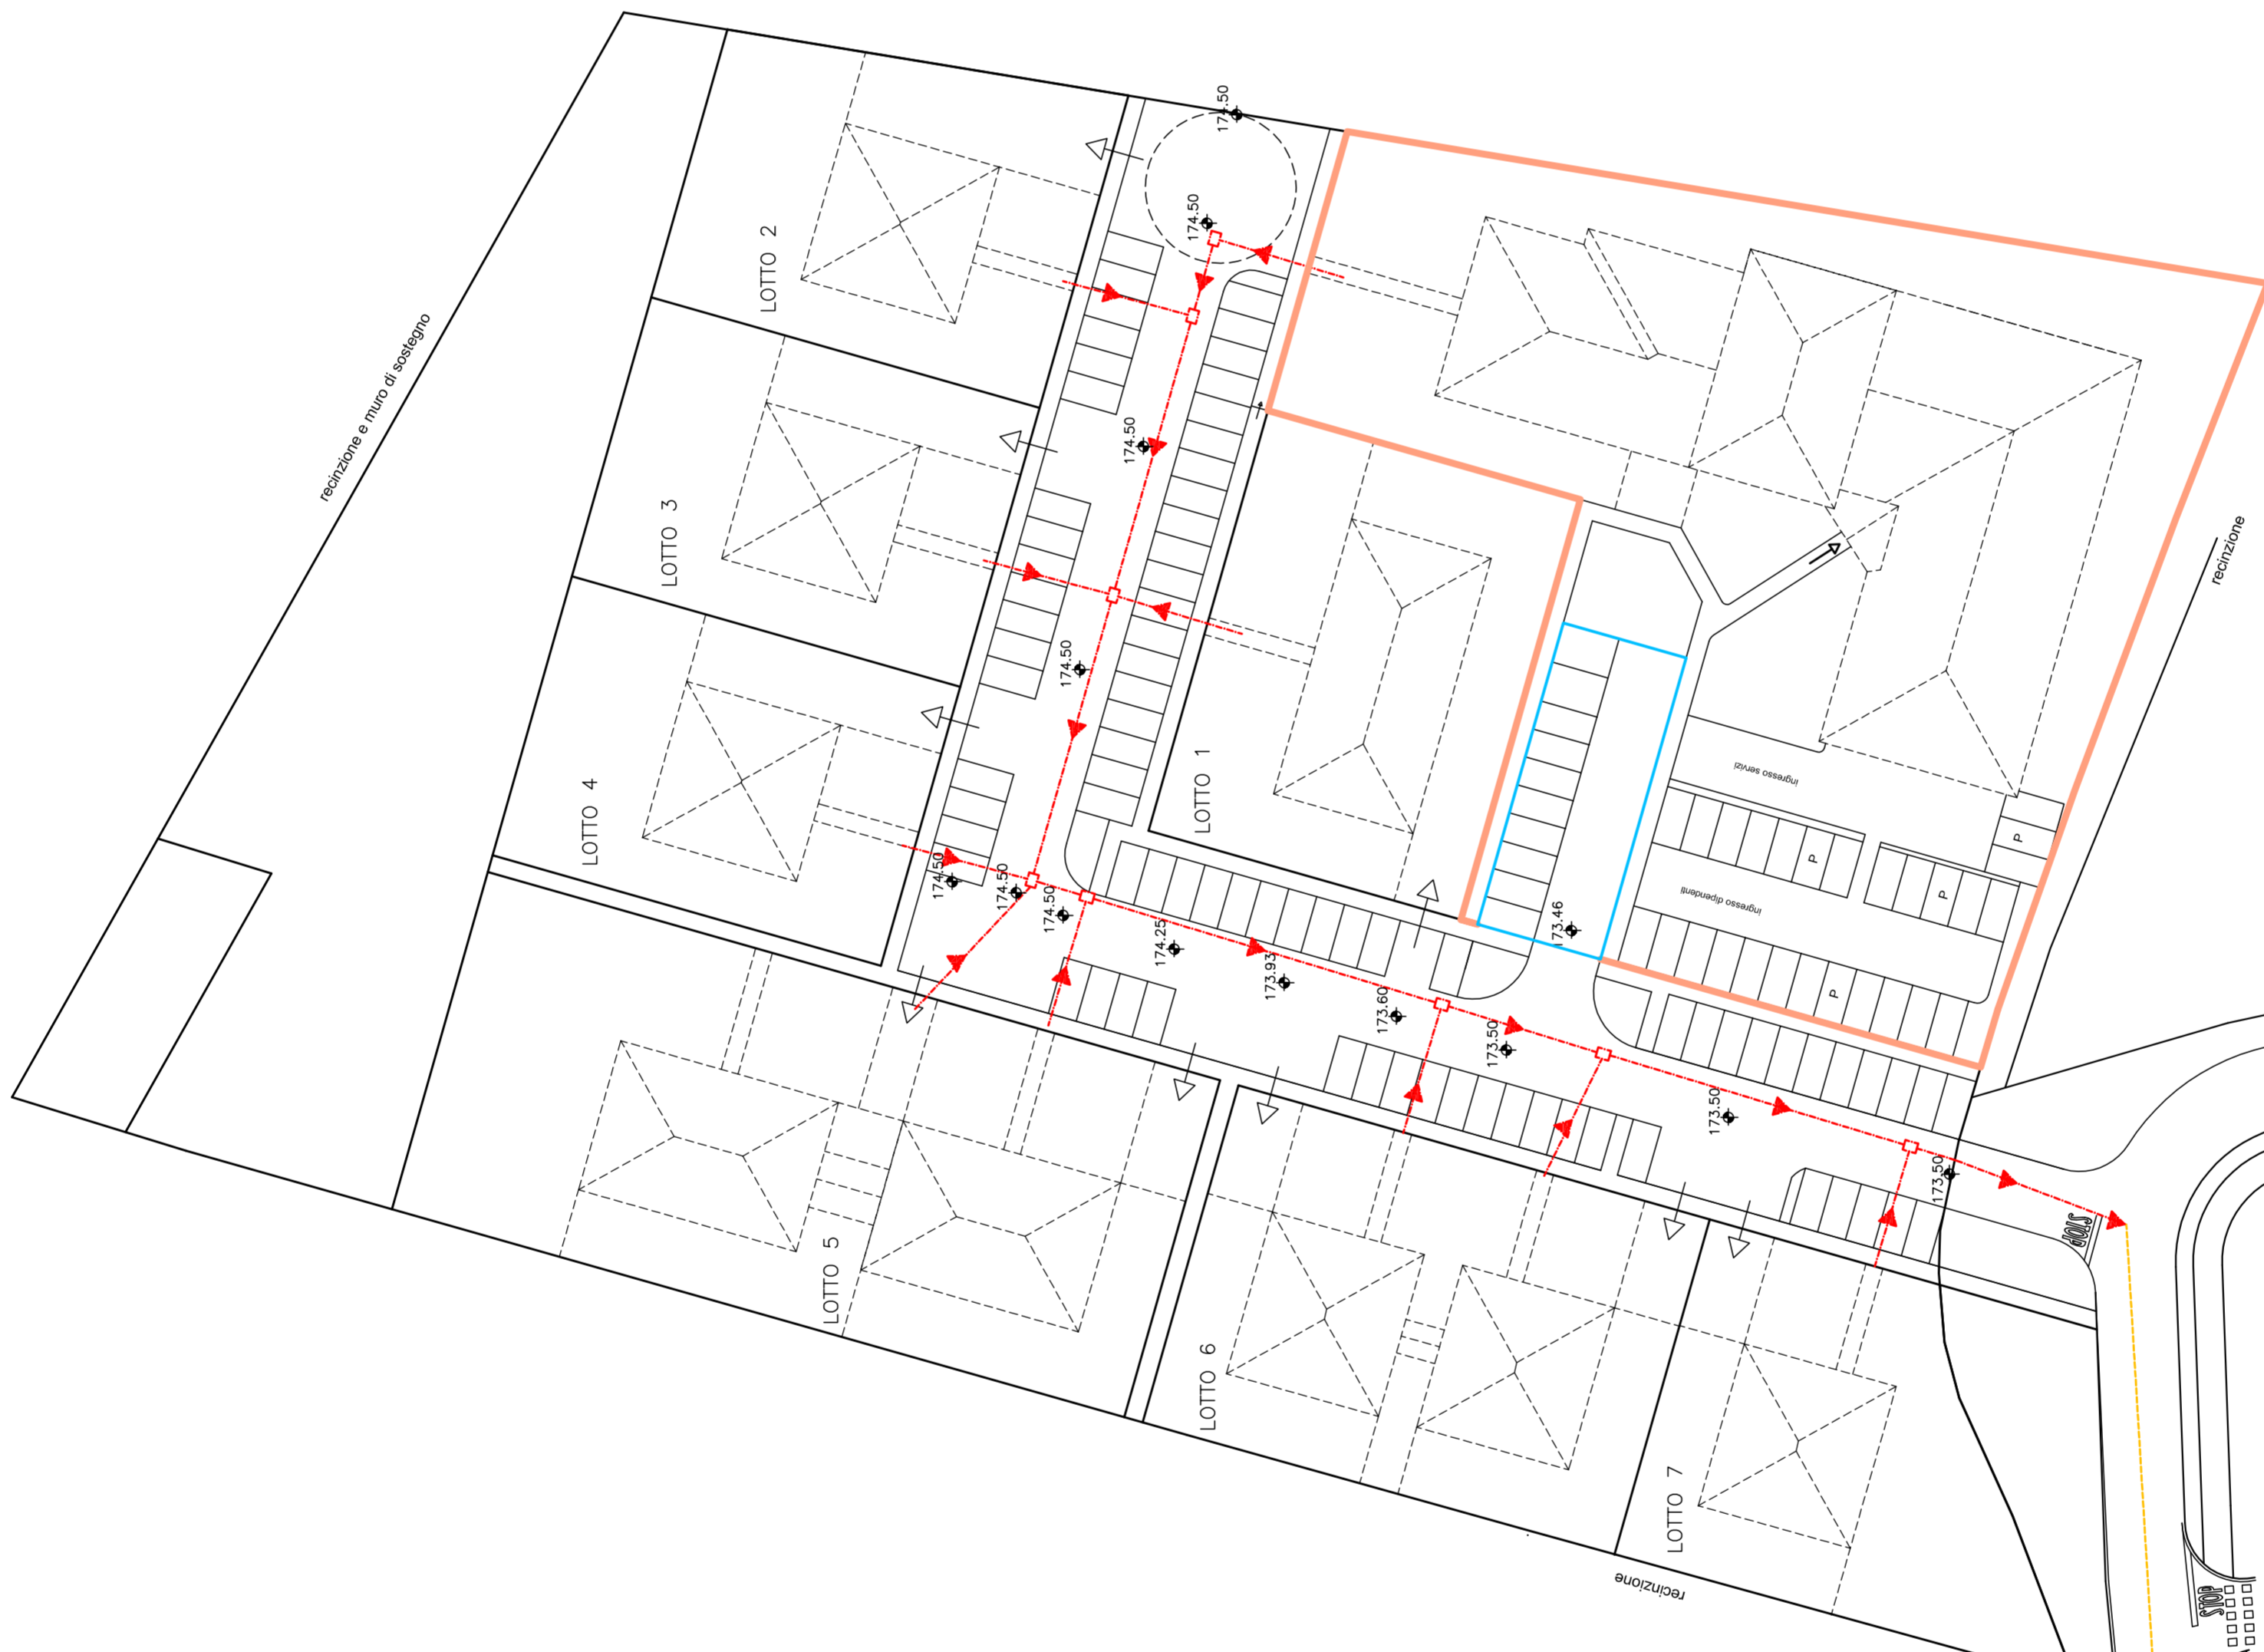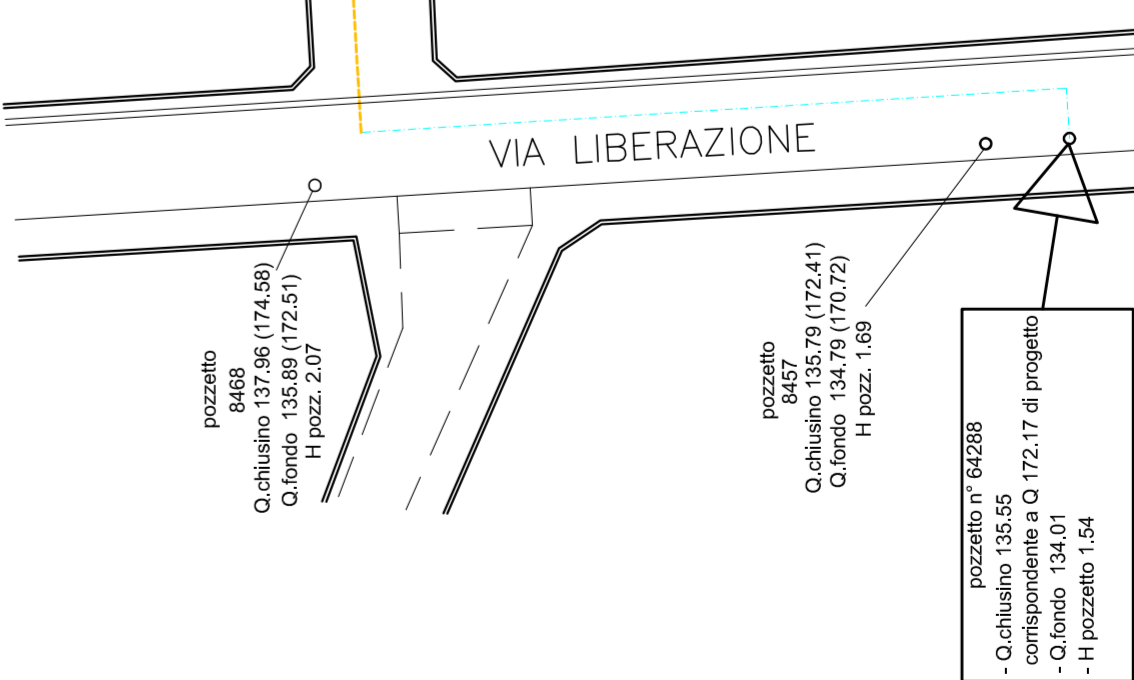

POZZETTO n° 62083  
- Quilometro 135,50  
- D.bordo 134,00  
- D.bordo 134,00  
- Pozzetto 1,54

LEGENDA FOGNATURA ACQUE BIANCHE

FOGNATURA ACQUE BIANCHE IN PROGETTO

FOGNATURA ACQUE BIANCHE VIA ZACCONI

FOGNATURA ACQUE BIANCHE VIA LIBERAZIONE


POZZETTO

CADOTIOIA STRADALE

AREA IN CESSIONE CON OPERE A CARICO DELL'AMMINISTRAZIONE COMUNALE

AREA DA REALIZZARE CONTESTUALMENTE ALLE ALTRE OPERE DI URBANIZZAZIONE

A CARICO DELL'AMMINISTRAZIONE COMUNALE

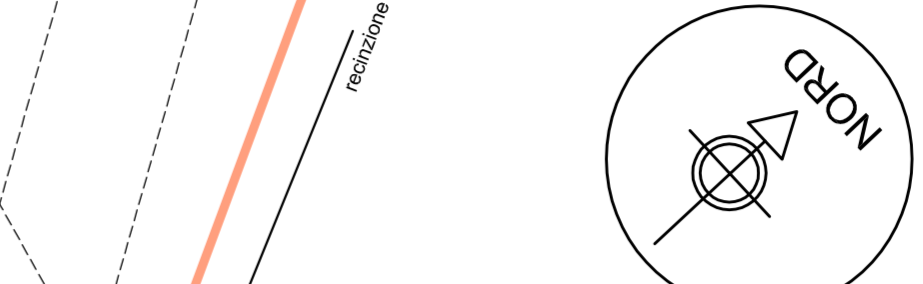

POZZETTO n° 62083  
- Quilometro 135,50  
- D.bordo 134,00  
- D.bordo 134,00  
- Pozzetto 1,54