

Castello di Casalgrande

Studio generale e progettazione
preliminare di messa in sicurezza,
consolidamento e recupero del
Castello di Casalgrande

committente:

Comune di Casalgrande
Piazza Martiri della Libertà, 1
Casalgrande (RE)

progettisti:

architetto Walter Baricchi
architetto Enrico Franzoni
architetto Nicoletta Manzotti

collaboratori:

dott. arch. Cristiane Bassi
dott. arch. Francesco Marzi
dott. arch. Alessandro Santelli

consulenti:

spett.le: ing. Pier Guido Bertolotti

stato di fatto

tav 03

Piante

scala 1:200

Livello -1

Livello 0

Livello +1

Livello +2

Febbraio 2017



WALTER BARICCHI
STUDIO DI ARCHITETTURA

Via M. Cavallotti 22, 41121 Reggio Emilia, ITALIA
tel. 0521/800000
fax 0521/800001
tel. 0521/800002
www.walterbaricchi.it

FranzoniStudio



architettura-design-ingegneria

Piazza E. Caccianesi, 5
41010 Albinea - Reggio Emilia
tel. 0521/800000 fax 0521/800001
www.franzonistudio.com
www.franzonistudio.com

AN	DATA	DESCRIZIONE	SCALA	ELABORAZIONE
A				
B				
C				
D				
E				
F				
G				


A TERMINE DI LEGGE E' VIETATO RIPRODURRE E COMUNICARE A TERZI IL CONTENUTO DEL PRESENTE ELABORATO. SI RICONOSCONO AUTORIZZATI SOLO GLI ELABORATI CON TIMBRO E FIRMA IN ORIGINALE DEL RESPONSABILE DEL PROGETTO. IL PRESENTE PROGETTO E' DI PROPRIETA' ESCLUSIVA DEL FRANZONI STUDIO. PIAZZA CAVICCHIONI, 5 ALBENA.



PIANO INTERRATO




PIANO TERRA

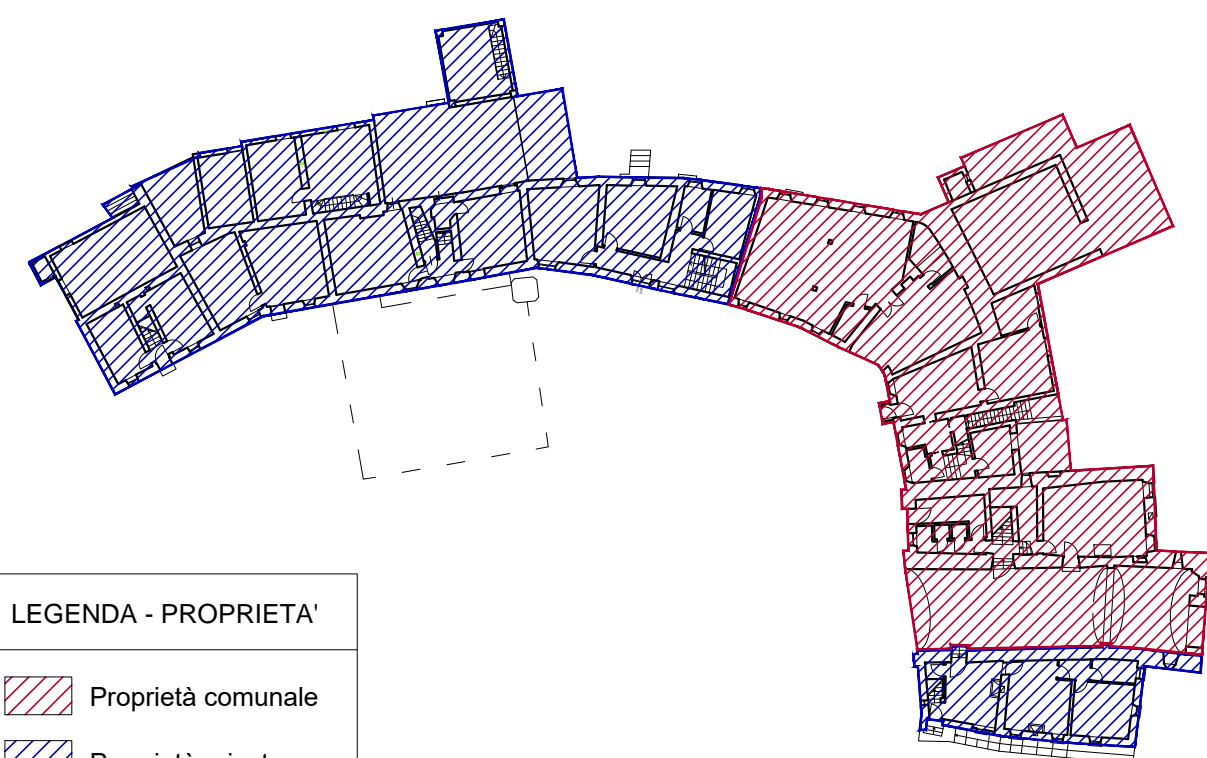

PIANO TERRA scala 1:500



PIANO PRIMO

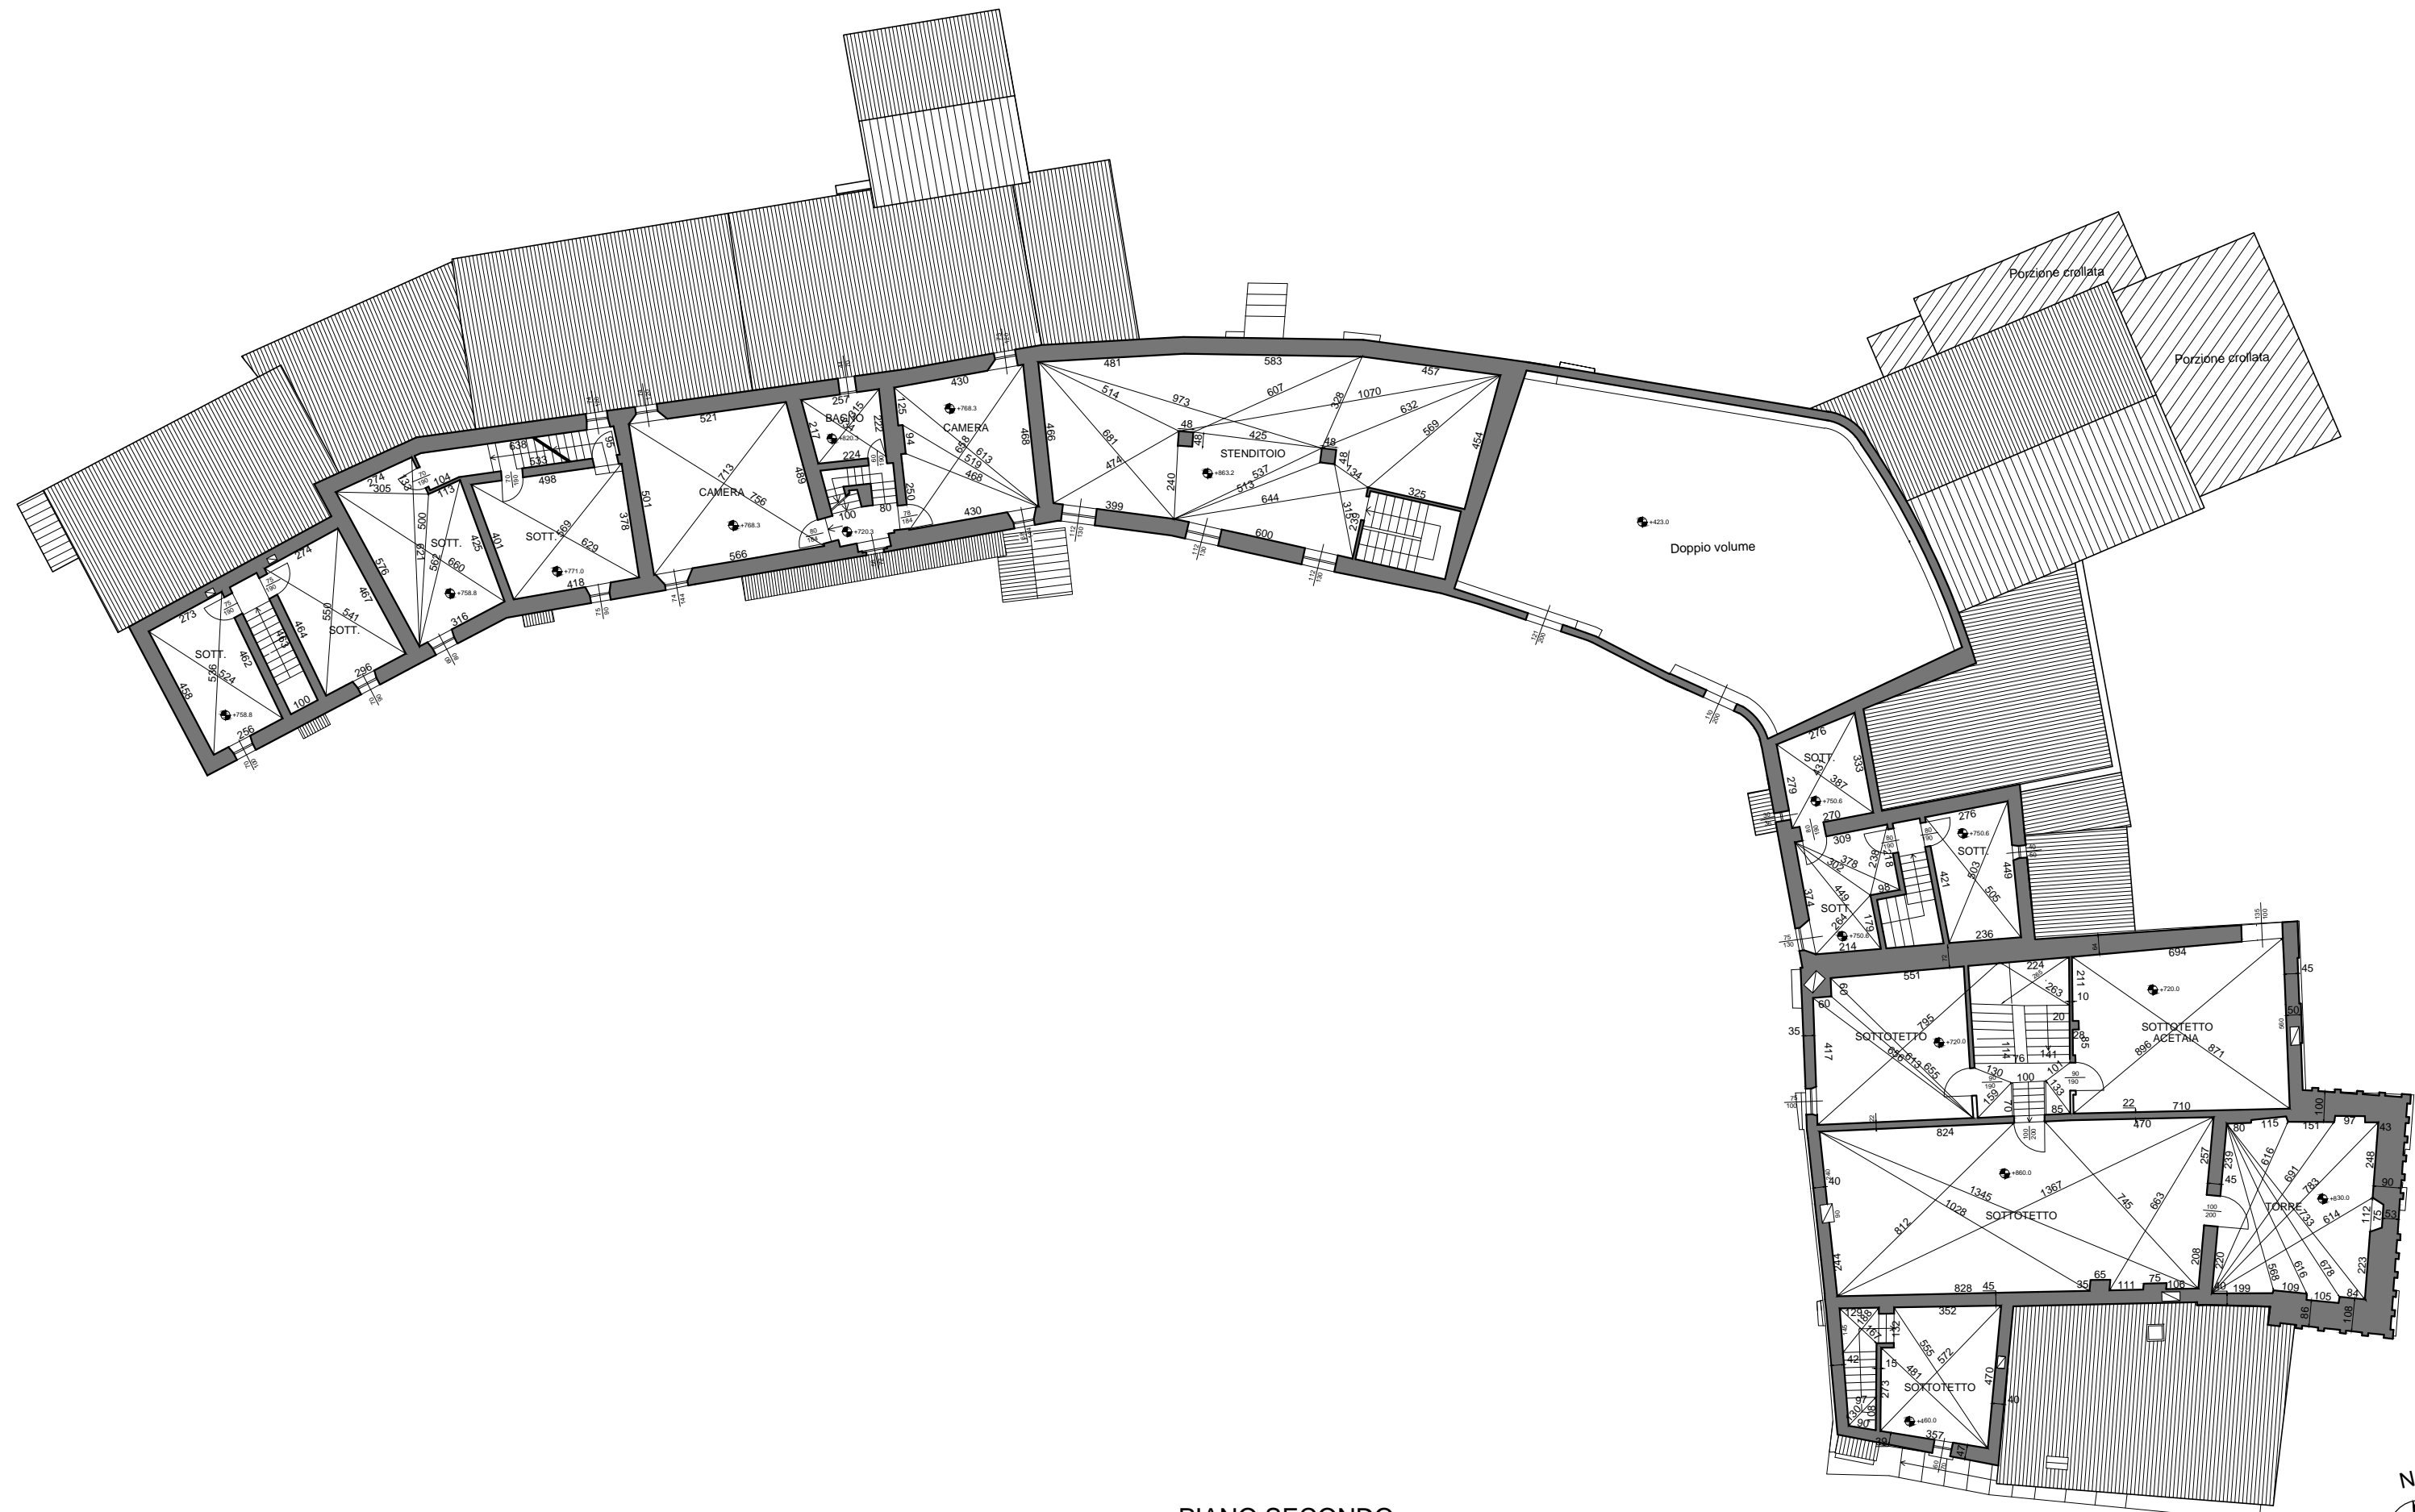

PIANO SECONDO

