



AVL	DATA	DESCRIZIONE	SCALA	ELABORAZIONE
A	16/09/2019	Modifiche prog. definitivo-esecutivo		S.M.
B	05/12/2019	Modifiche prog. definitivo		S.M.
C				
D				
E				
F				
G				

A TERMINI DI LEGGE E' VIETATO RIPRODURRE E COMUNICARE A TERZI IL CONTENUTO DEL PRESENTE ELABORATO. SI RINGRAZIANO AUTORIZZATI SOLO GLI ELABORATI CON TIMBRO E FIRMA IN ORIGINALE DEL RESPONSABILE DEL PROGETTO. IL PRESENTE PROGETTO E' DI PROPRIETA' ESCLUSIVA DEL FRANZONI STUDIO PIAZZA CAVICCHIONI, 5 ALBINEA.




AMBITI DI INTERVENTO
Ambito 1

PIANO INTERRATO




AMBITI DI INTERVENTO
Ambito 1

PIANO TERRA

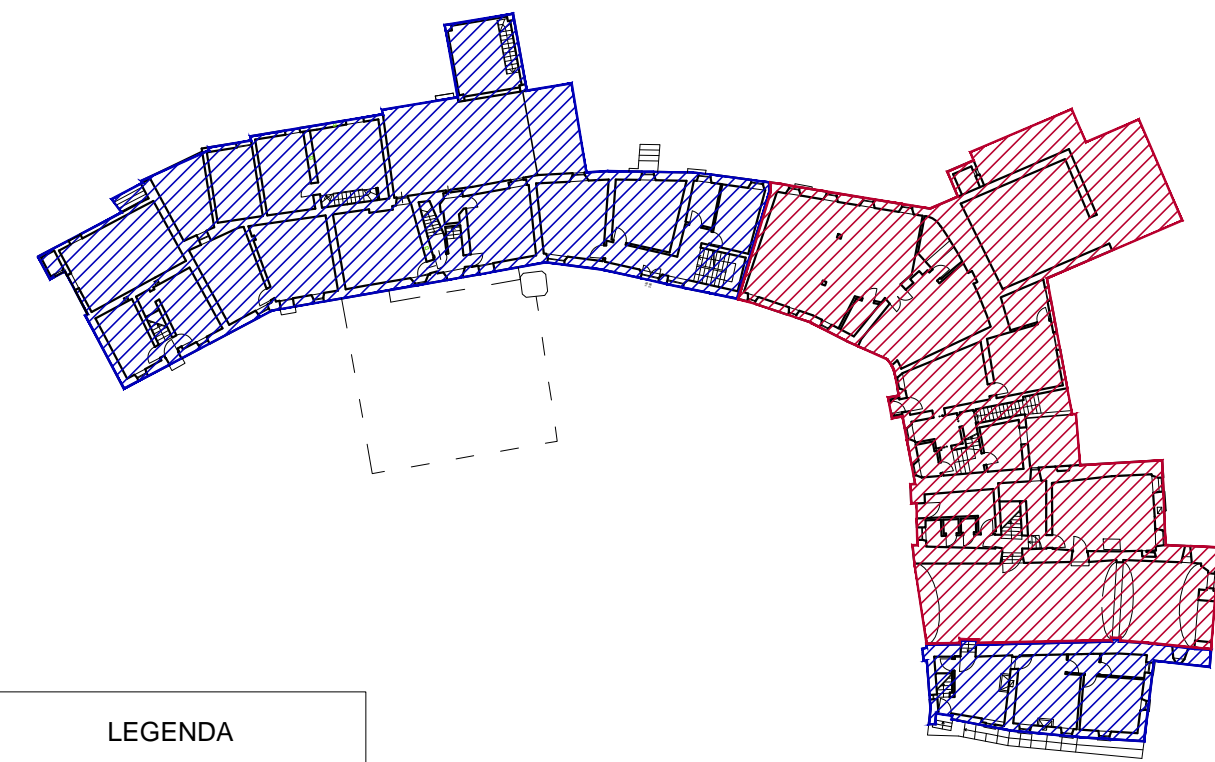

LEGENDA
Proprietà comunale
Proprietà privata

PLANIMETRIA ASSETTO DELLE PROPRIETA' scala 1:500

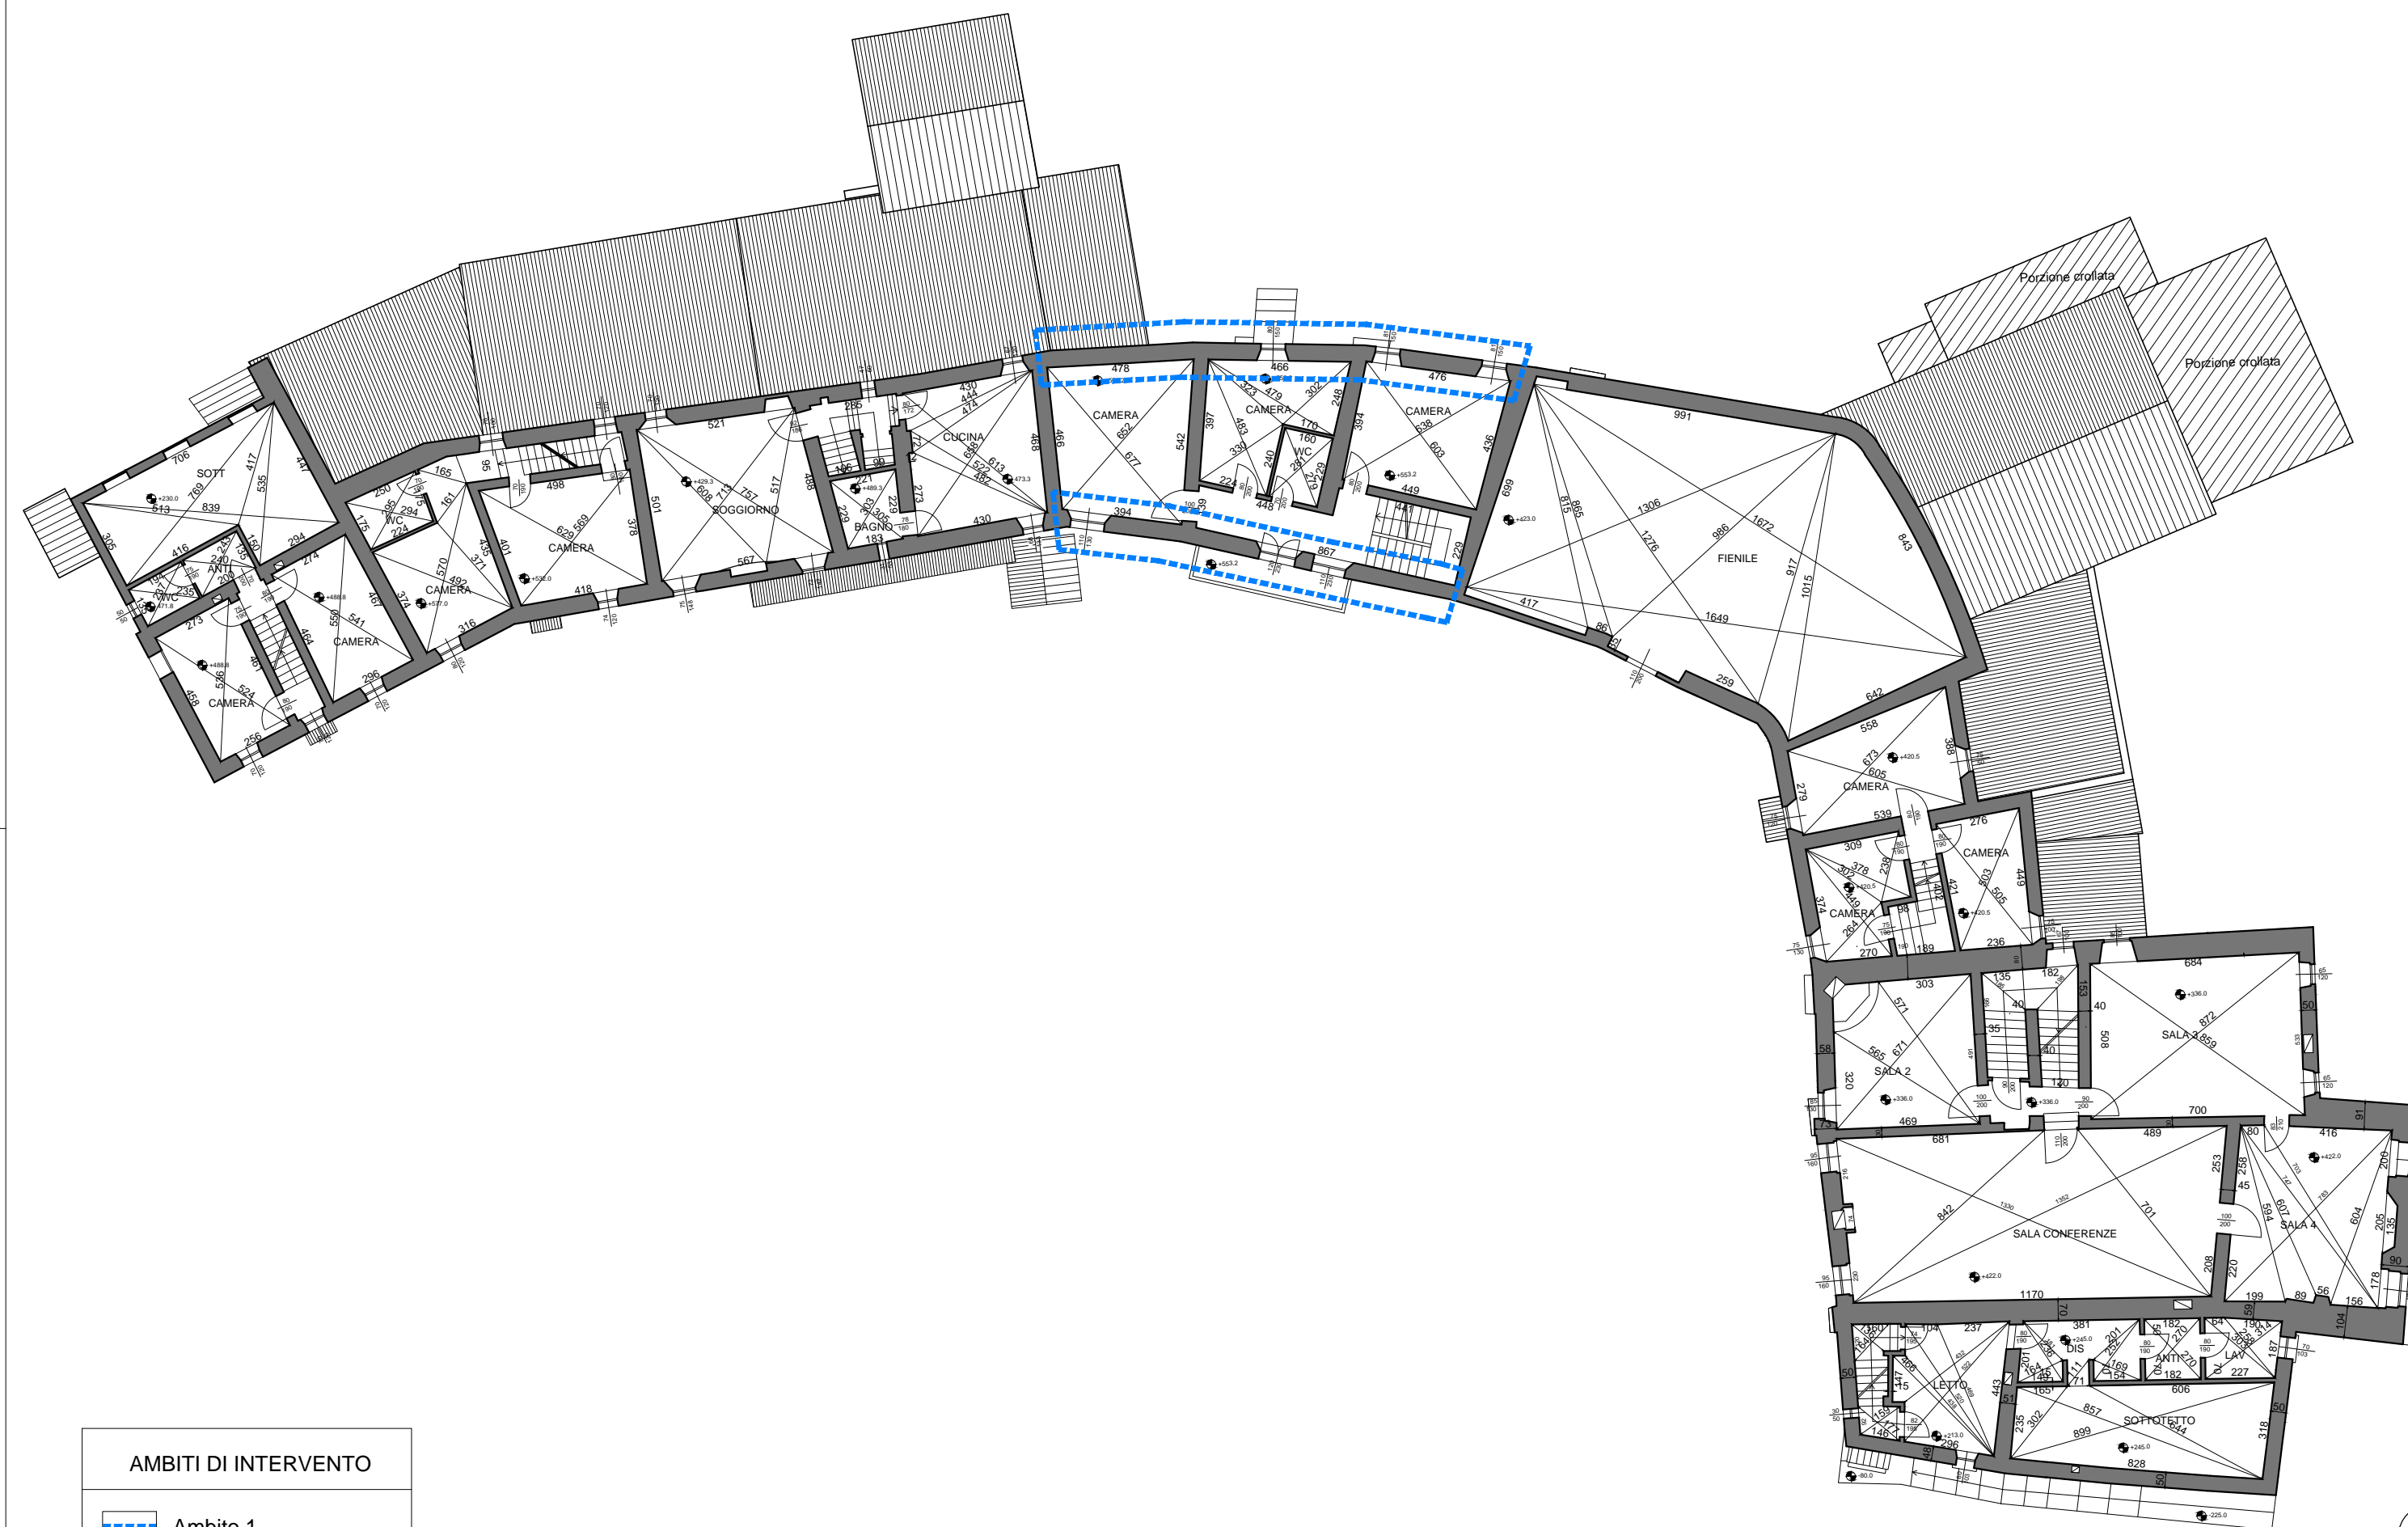


AMBITI DI INTERVENTO
Ambito 1

PIANO PRIMO



AMBITI DI INTERVENTO
Ambito 1

PIANO SECONDO

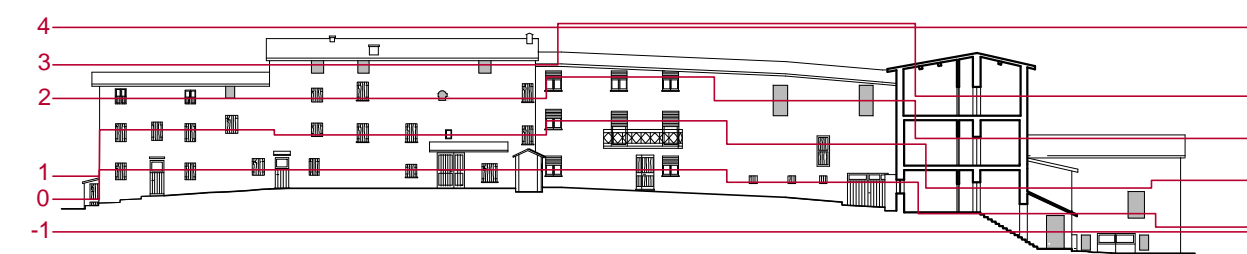

PROSPETTO SUD e SEZIONE A-A scala 1:500