




PIANTA - Scala 1:200

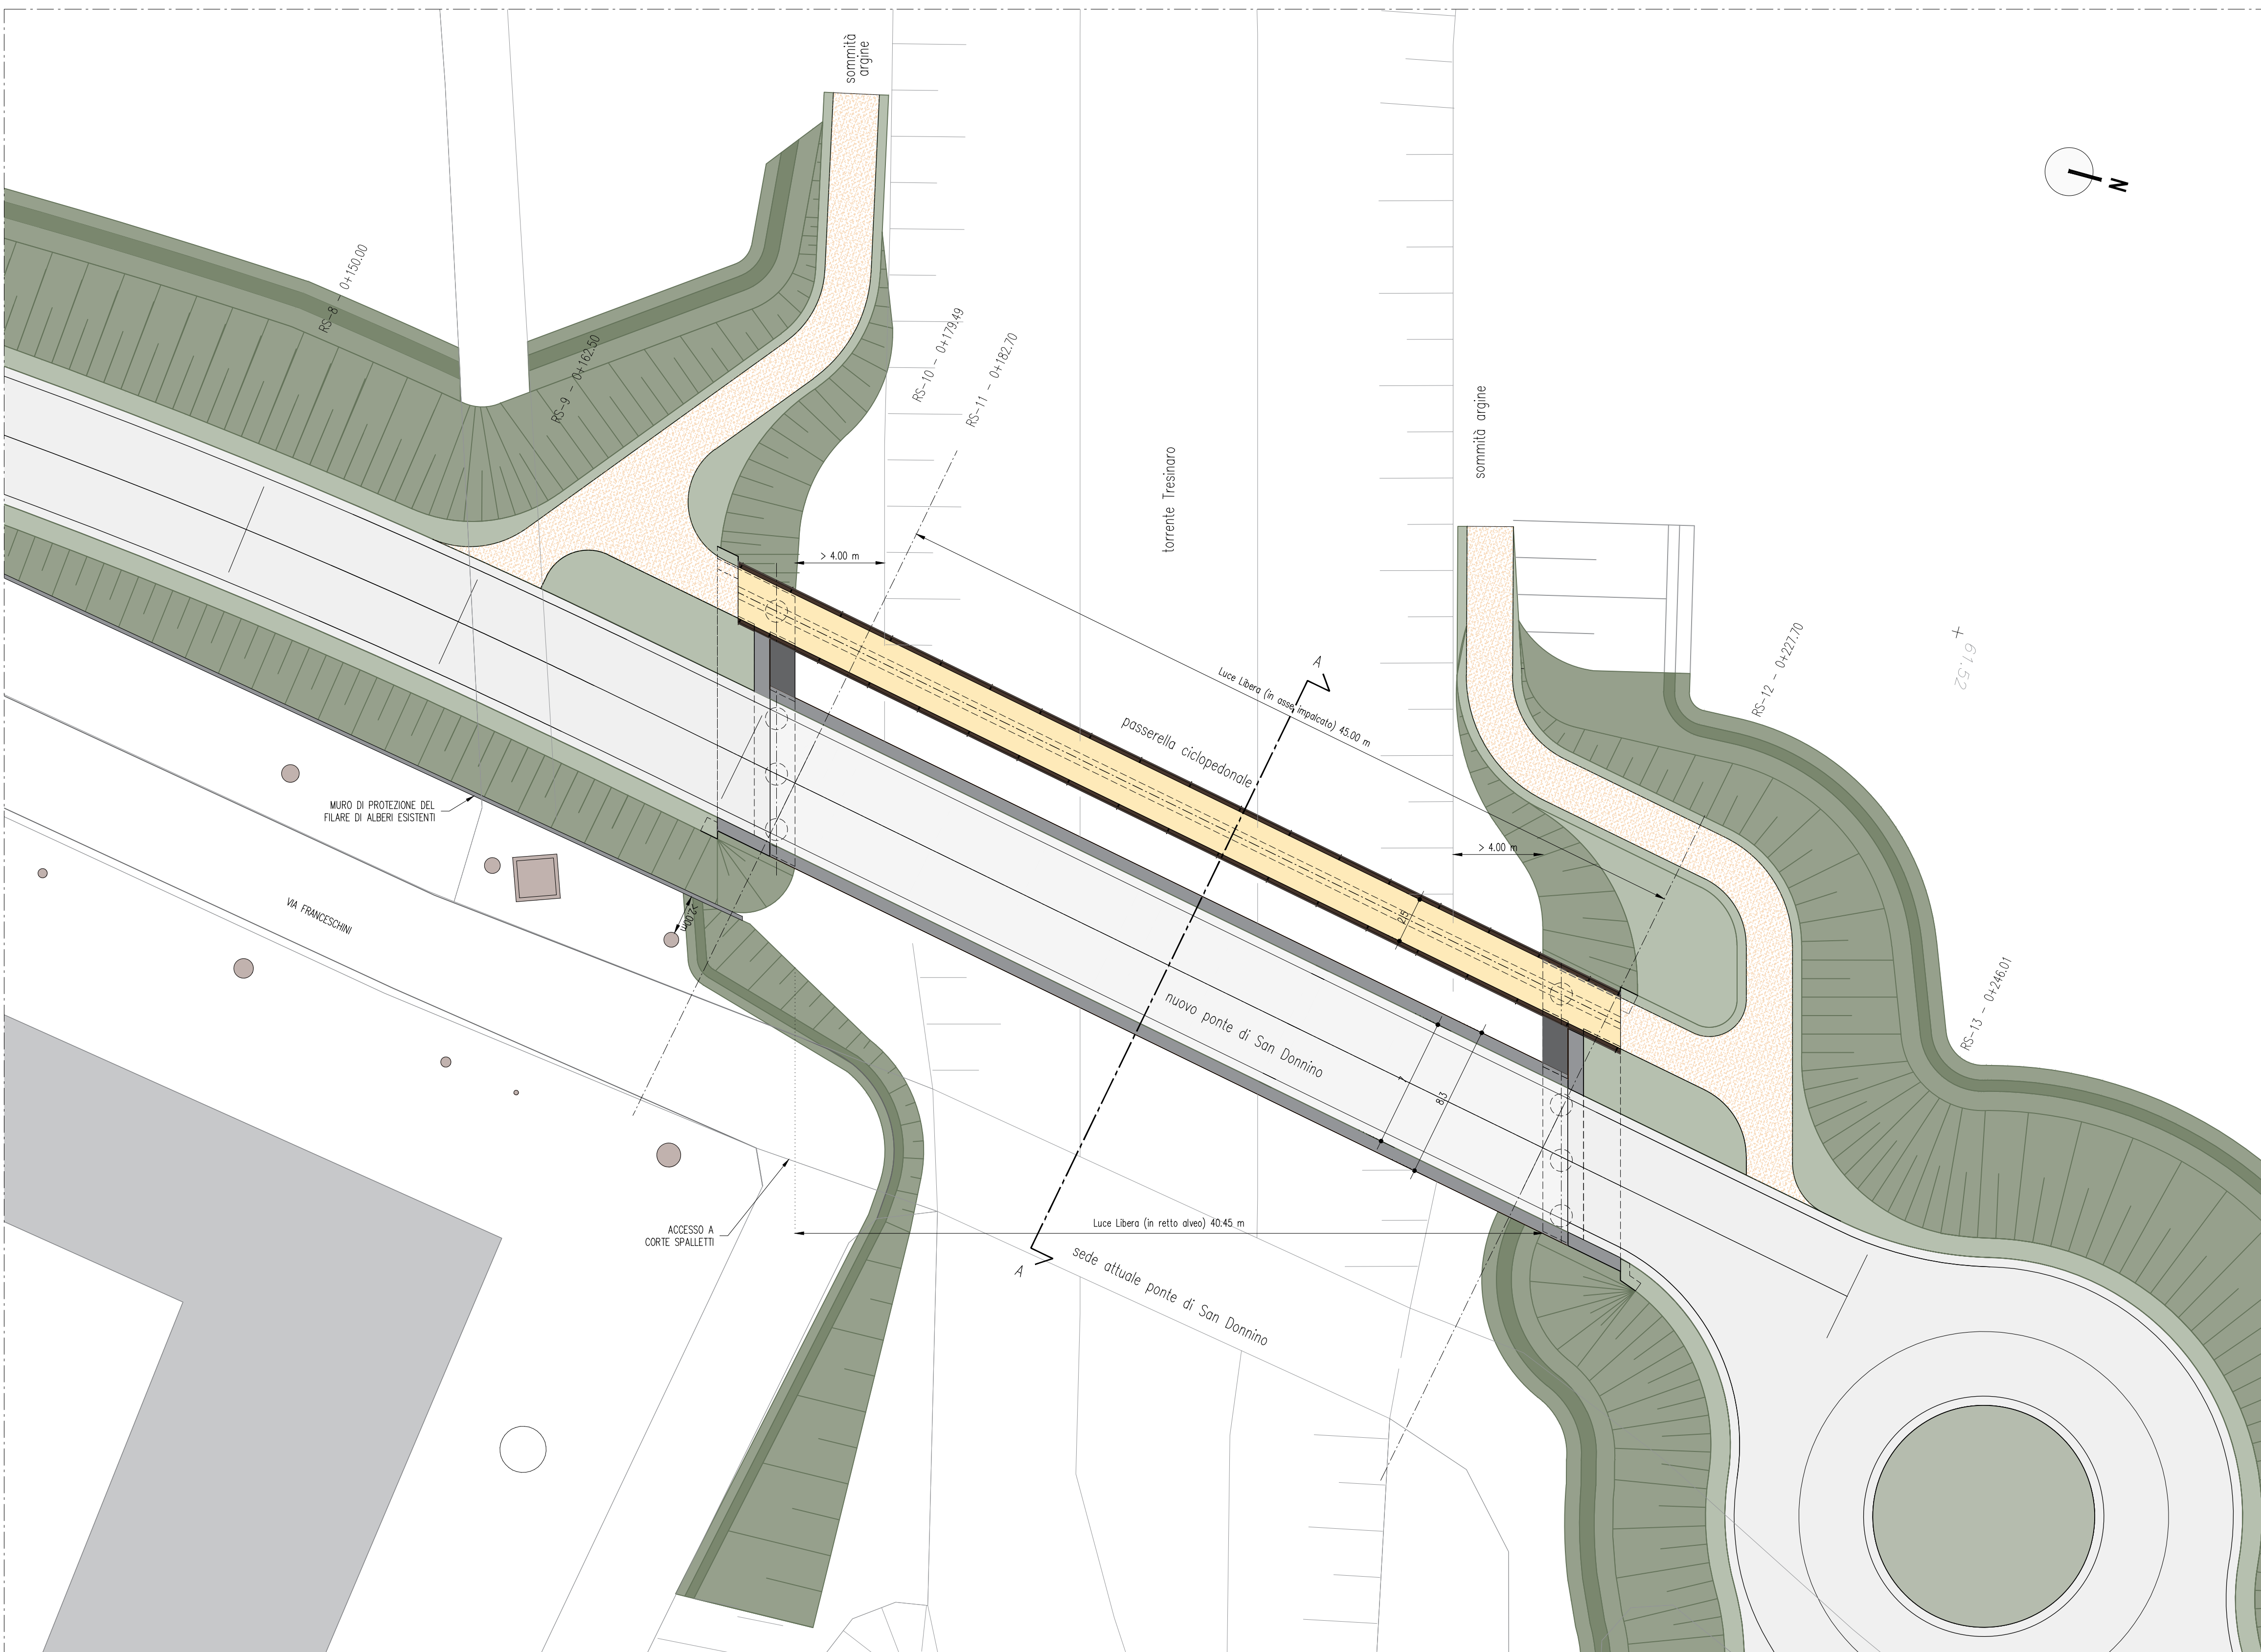


PROSPETTO LATO EST (IN RETTO ALL'ALVEO) – Scala 1:100

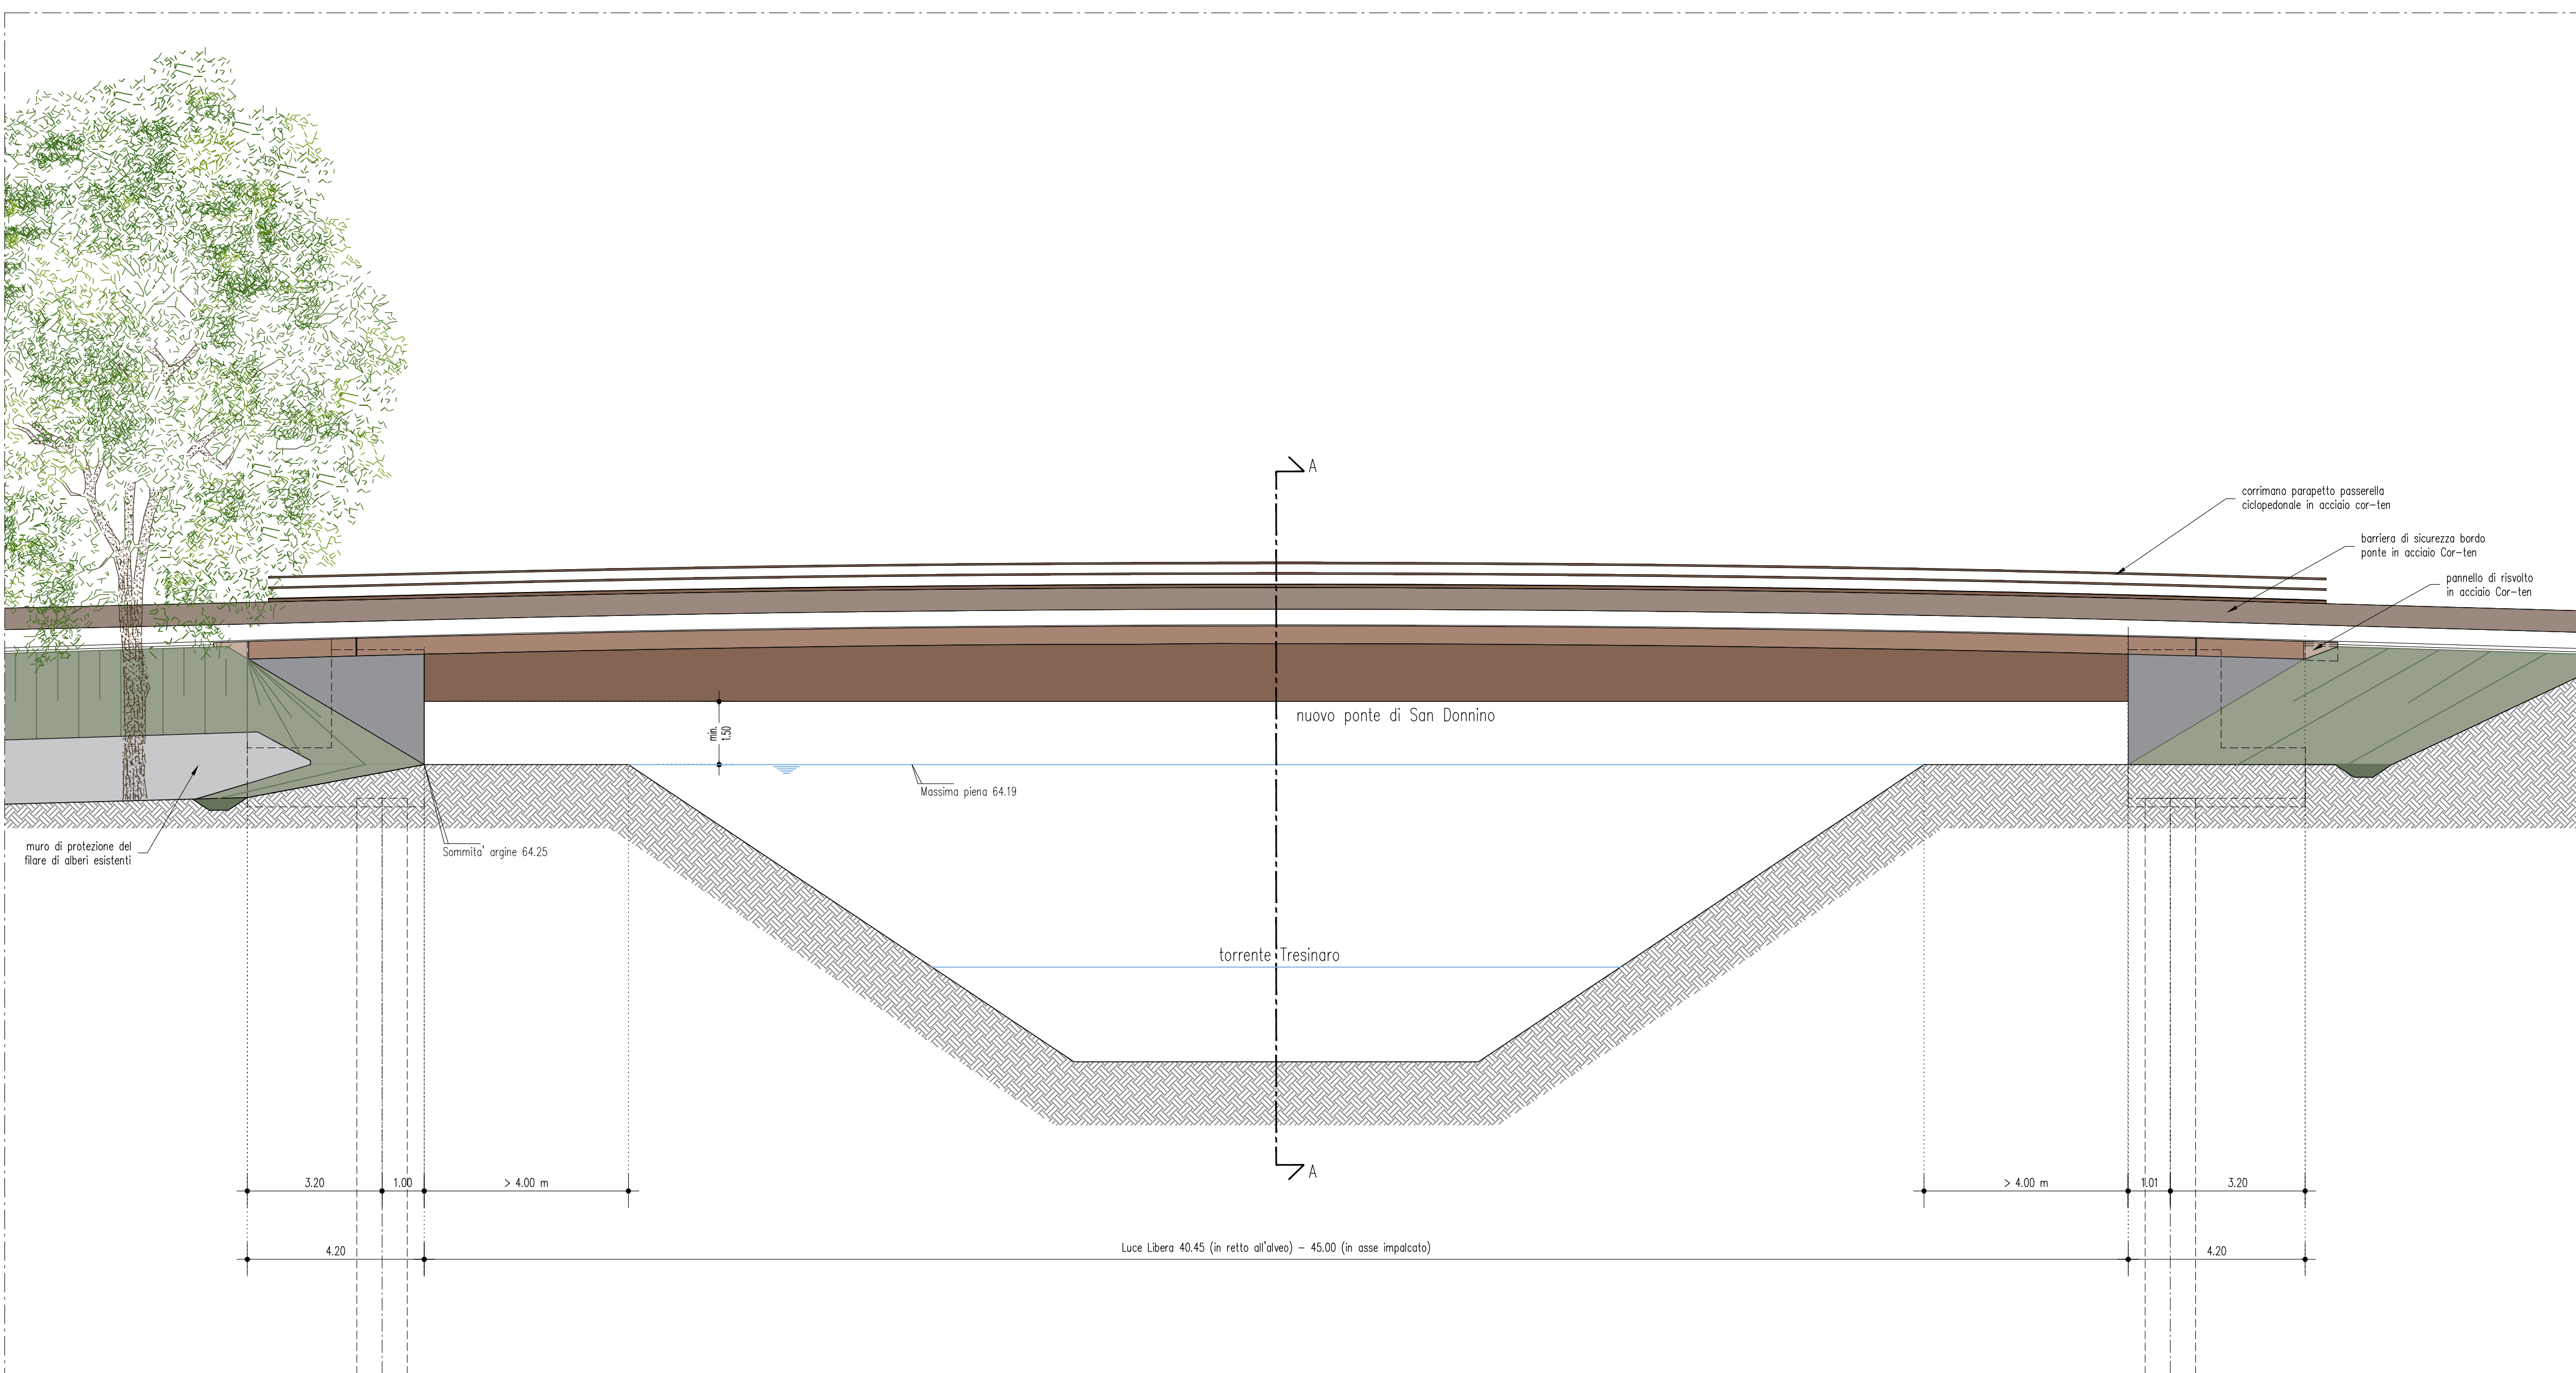


SEZIONE TRASVERSALE A-A - Scala 1:50

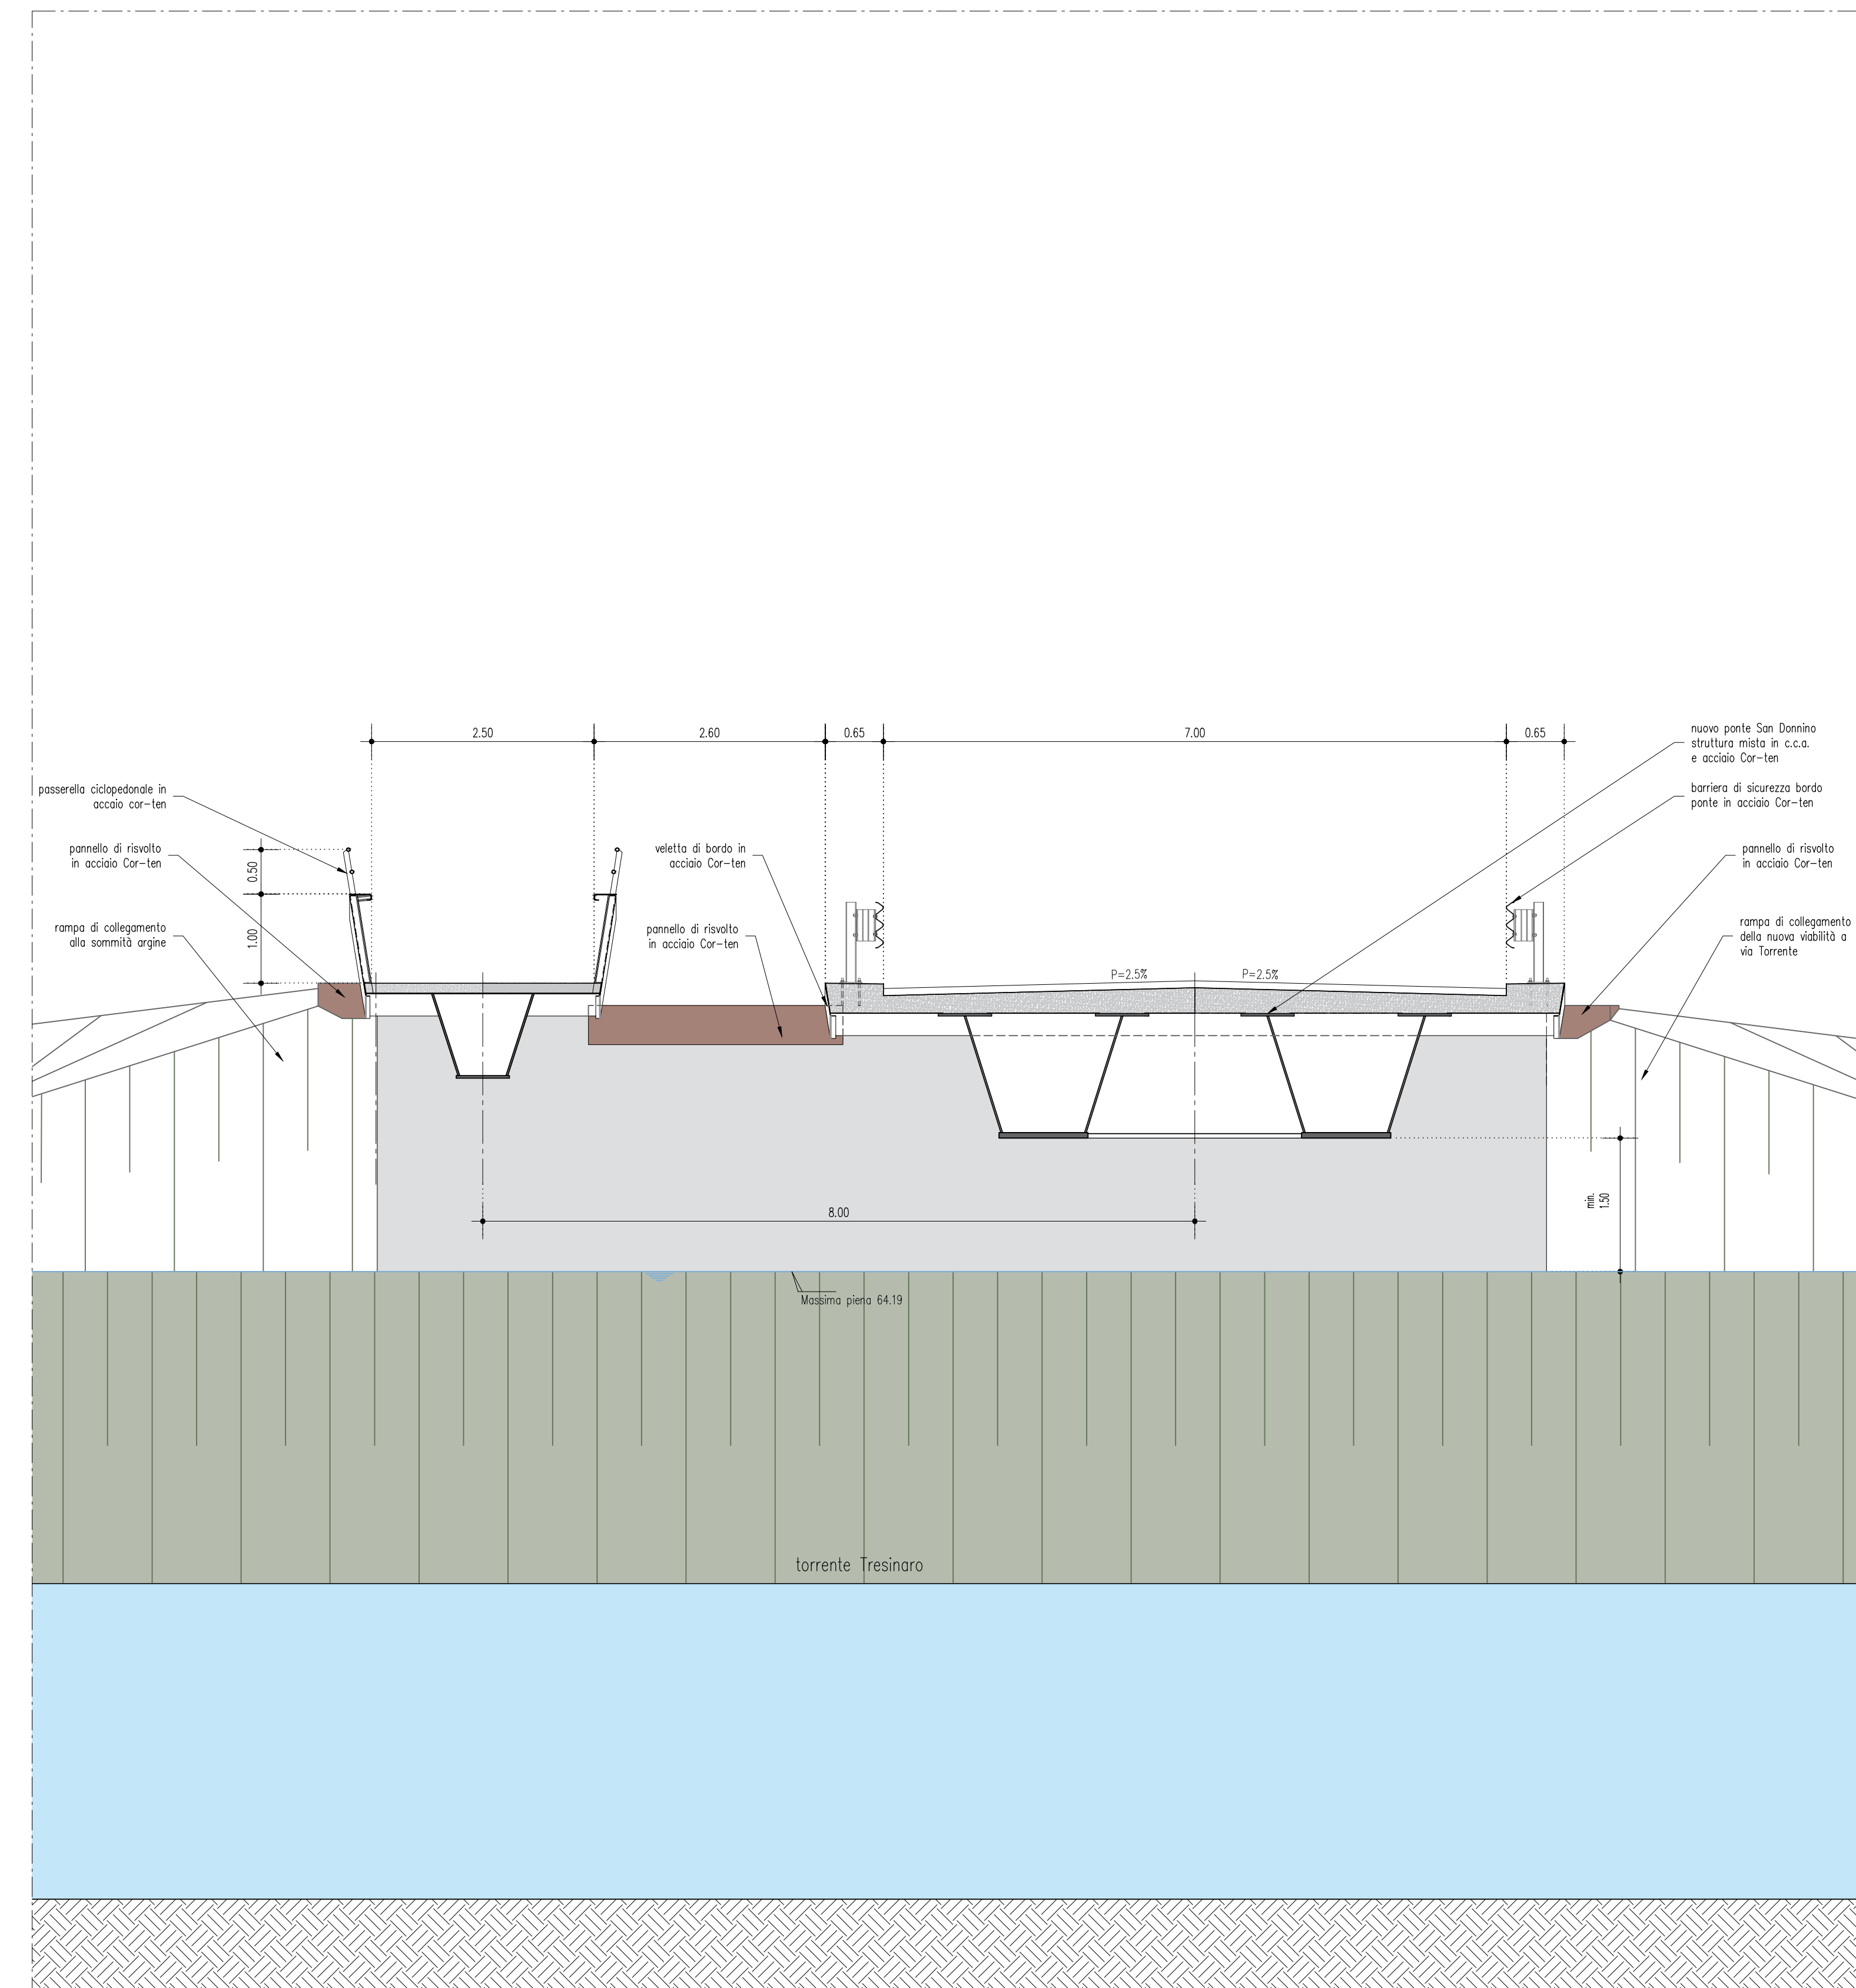


SEZIONE TRASVERSALE PASSERELLA CICLOPEDONALE – Scala 1:25

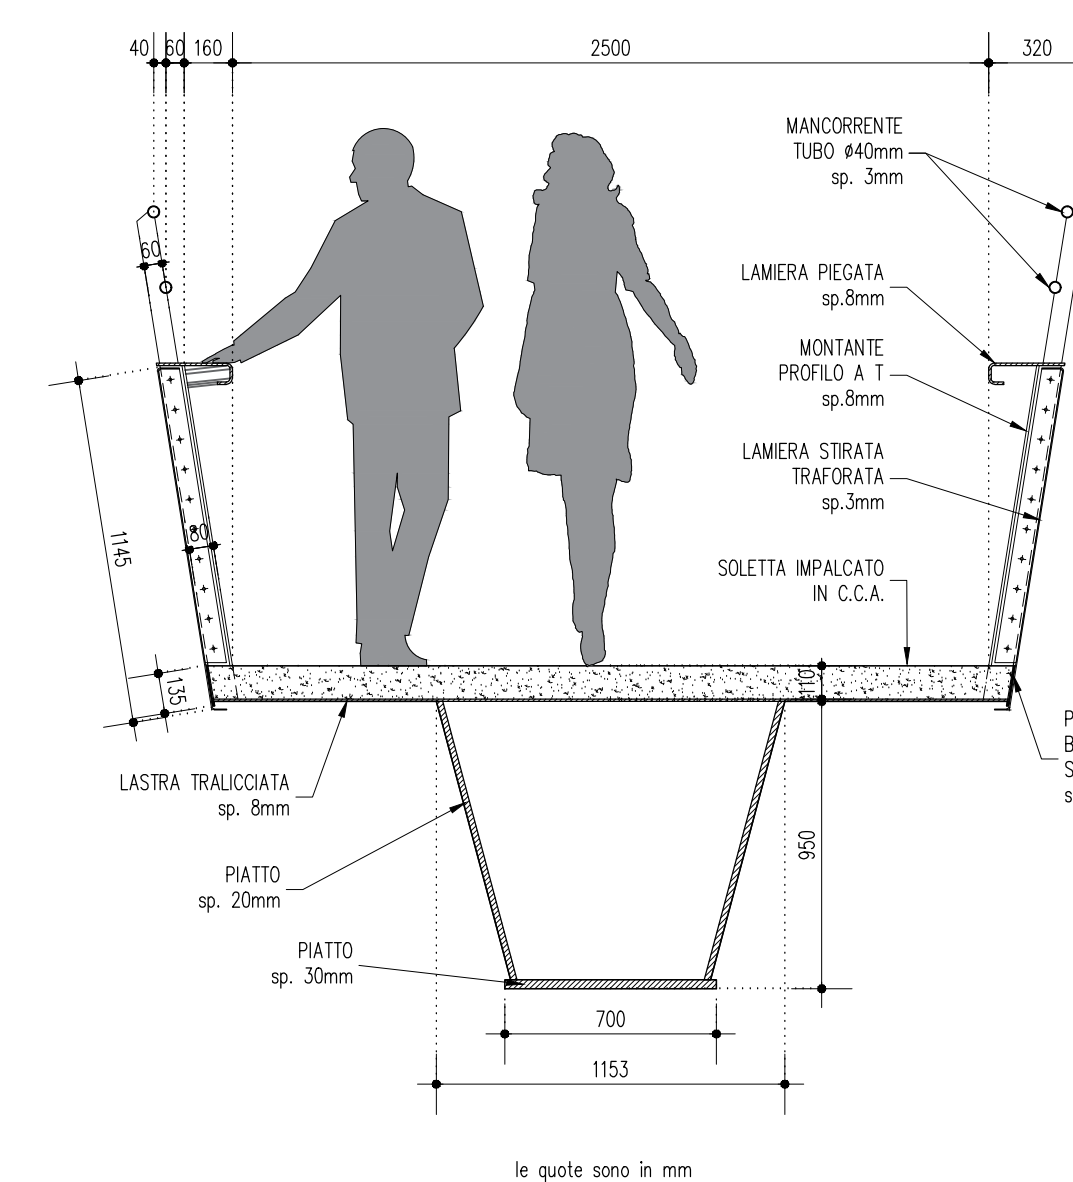

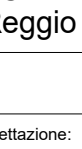

Comune di Emilia

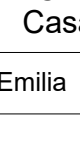

Comune di Casalgrande


Provincia di Reggio Emilia

Livello di progettazione:

**PROGETTO DI FIDABILITA'
TECNICO-ECONOMICA**


Progetto:

**INTERVENTO DI RIFACIMENTO
PONTE E COLLEGAMENTO
ALLE ARGINATURE ESISTENTI A
QUOTA ADEGUATA DEL NODO
LOC.S. DONNINO**



Progettista:

ing. Luca Piacentini



**PIACENTINI
INGEGNERI**

via Salaria 107 - 00198 Roma (RM) - Italy

Disegnato da:

**IMPALCATO
PIANTA, PROSPETTO E SEZIONI**

Scala:

varie

SERIEMENTO DOCUMENTO		OGGETTO PROGETTO	COLORE DOCUMENTO	REV.
NO.	DATA	TR	SF-STR-01	*
-	23/06/2023	EMISSIONE	-	
			OGA	OP
				LP