



COMUNE DI CASALGRANDE

PROVINCIA DI REGGIO NELL'EMILIA

Cod. Fisc. e Partita IVA 00284720356 - Piazza Martiri della Libertà, 1 C.A.P. 42013

VERBALE DI DELIBERAZIONE DELLA GIUNTA COMUNALE

n. 139 del 21/07/2026

OGGETTO: APPROVAZIONE DEL PROGETTO DI FATTIBILITA' TECNICA ED ECONOMICA DEI LAVORI DI "MESSA IN SICUREZZA DELLA INTERSEZIONE TRA LA STRADA PROVINCIALE 51 E VIA DI MEZZO IN LOC. VILLALUNGA".

L'anno **duemilaventisei** il giorno **ventuno** del mese di **luglio** alle ore **13:30** nella residenza municipale, si è riunita la Giunta comunale.

Risultano presenti:

DAVIDDI GIUSEPPE	Sindaco	Presente
AMAROSS VALERIA	Vicesindaco	Presente
VACONDIO DOMENICO	Assessore	Presente
TOSI GRAZIELLA	Assessore	Presente
CASSINADRI MARCO	Assessore	Presente
SPANO CRISTINA	Assessore	Presente

Assiste il Vicesegretario CURTI JESSICA.

IL Sindaco DAVIDDI GIUSEPPE constatato il numero legale degli intervenuti dichiara aperta la riunione e li invita a deliberare sull'oggetto sopra indicato.



COMUNE DI CASALGRANDE

PROVINCIA DI REGGIO NELL'EMILIA

Cod. Fisc. e Partita IVA 00284720356 - Piazza Martiri della Libertà, 1 C.A.P. 42013

Oggetto: APPROVAZIONE DEL PROGETTO DI FATTIBILITA' TECNICA ED ECONOMICA DEI LAVORI DI "MESSA IN SICUREZZA DELLA INTERSEZIONE TRA LA STRADA PROVINCIALE 51 E VIA DI MEZZO IN LOC. VILLALUNGA"

LA GIUNTA COMUNALE

PREMESSO CHE,

- è interesse dell'Amministrazione Comunale intervenire sulla viabilità del territorio al fine di aumentare la sicurezza stradale ed il decoro urbano;
- l'attuale sede stradale della Provinciale 51 (via Volta), nella intersezione con via Di Mezzo, presenta elementi di criticità determinati da un'organizzazione planimetrica dell'incrocio di tipo tradizionale che penalizza gli elevati flussi veicolari, soprattutto dei mezzi pesanti, diretti nelle varie direzioni costituendo potenziali fonti di insicurezza per gli utenti, in particolare per le utenze deboli ed i residenti;
- il Comune di Casalgrande e la Provincia di Reggio Emilia hanno stipulato un accordo di programma approvato con D.G.C. n.121/2018 modificato ed approvato con D.G.C. n.132/2018, finalizzato alla realizzazione di una rotatoria per la messa in sicurezza della intersezione tra via di Mezzo e la SP51;
- l'accordo di programma prevedeva l'impegno della Provincia a cofinanziare l'intervento per un importo massimo non superiore al 50% del costo complessivo dell'opera, mentre la parte residua resta in carico al Comune di Casalgrande;

DATO ATTO CHE,

il progetto per la rotatoria, abbandonato poiché risultato molto invasivo ed oneroso, è stato sostituito con un impianto semaforico per la regolazione dei flussi veicolari;

CONSIDERATO CHE in data 11/06/2026 prot.n. 11527/2026 il dirigente della Provincia di Reggio Emilia, Ing. Valerio Bussei autorizza il Comune di Casalgrande alla realizzazione di impianto semaforico tra la SP51 e via di Mezzo in loc. Villalunga;

VISTO il progetto di fattibilità tecnico ed economica dei lavori di "MESSA IN SICUREZZA DELLA INTERSEZIONE TRA LA STRADA PROVINCIALE 51 E VIA DI MEZZO IN LOC. VILLALUNGA" redatto dall'Arch. Salvatore D'Amico acquisito al protocollo dell'ente al n. 14327/2026, allegato al presente atto, composto dai seguenti elaborati:

– RELAZIONE GENERALE

– TAVOLA GRAFICA

che prevede una spesa complessiva di € 110.000,00 derivante dal seguente preliminare quadro economico



COMUNE DI CASALGRANDE

PROVINCIA DI REGGIO NELL'EMILIA

Cod. Fisc. e Partita IVA 00284720356 - Piazza Martiri della Libertà, 1 C.A.P. 42013

SOMME PER LAVORI			
Importo lavori complessivo		€ 79.813,46	
<i>Di cui per costo della manodopera</i>	€ 23.646,17		
Oneri della sicurezza non soggetti a ribasso		€ 4.949,97	
Totale Lavori ed Oneri della Sicurezza			€ 84.763,43
SOMME A DISPOSIZIONE			
Lavori in amministrazione diretta previsti in progetto ed esclusi dall'appalto principale IVA compresa		€ 0,00	
Rilievi accertamenti ed indagini		€ 0,00	
Allacciamento a pubblici servizi e superamento di eventuali interferenze		€ 0,00	
Imprevisti IVA compresa		€ 4.643,35	
Accantonamento in relazione alle modifiche di cui all'art.60 e120 comma 1 lett a)del codice		€ 0,00	
Acquisizione di aree o immobili, indennizzi		€ 0,00	
Spese tecniche relative alla progettazione, coordinamento della sicurezza, direzione lavori ecc...compreso contributo integrativo		€ 0,00	
Spese per attività tecnico amministrativa e strumentale connesse alla progettazione, di supporto al RUP qualora si tratti di personale dipende e di assicurazione dei progettisti qualora dipendenti dall'amministrazione ai sensi dell'art. 2 comma 4 nonché per la verifica preventiva della progettazione ai sensi dell'art. 42		€ 0,00	
Importo Incentivo funzioni tecniche art.45 comma 3-6-7		€ 1.695,26	
Eventuali spese per commissioni giudicatrici		€ 0,00	
Spese per pubblicità			
Spese per prove di laboratorio accertamenti e verifiche tecniche obbligatorie specificatamente previste nel CSA		€ 0,00	
Spese per collaudo tecnico- tecnico amministrativo, collaudo statico e altri collaudi specialistici		€ 0,00	
Spese per verifica preventiva dell'interesse archeologico di cui all'art.41 c.4		€ 0,00	
Spese per rimedi alternativi alla tutela giurisdizionale		€ 0,00	
Eventuali spese per opere artistiche di cui alla L.717 del 1949		€ 0,00	
Iva su lavori		€ 18.647,95	
Iva su somme a disposizione		€ 0,00	
Spese di gara ANAC		€ 250,00	
Totale Somme a Disposizione			€ 25.236,57



COMUNE DI CASALGRANDE

PROVINCIA DI REGGIO NELL'EMILIA

Cod. Fisc. e Partita IVA 00284720356 - Piazza Martiri della Libertà, 1 C.A.P. 42013

TOTALE GENERALE APPALTO	€ 110.000,00

che troverà copertura tramite l'applicazione dell'avanzo appositamente vincolato nel risultato di amministrazione 2025;

RITENUTO opportuno procedere all'approvazione del progetto sopra richiamato e la propria competenza ai sensi dell'art. 48, comma 1 del D.Lgs 18.08.2000 n. 267;

PRESO ATTO CHE sulla proposta della presente deliberazione, ai sensi degli artt. 49 comma 1 e 147 bis comma 1 del D.Lgs. 18.08.2000, n. 267, sono stati acquisiti i pareri favorevoli espressi rispettivamente dal responsabile del Servizio Lavori Pubblici e Patrimonio e dal Responsabile del Servizio Finanziario, in ordine alla regolarità tecnica, attestante la regolarità e correttezza dell'azione amministrativa, nonché in ordine alla regolarità contabile, in quanto l'atto comporta riflessi diretti sulla situazione economico-finanziaria e sul patrimonio dell'ente ;

SI DA' ATTO che il vicesindaco Valeria Amarossi partecipa alla seduta tramite collegamento in videoconferenza;

ALL'UNANIMITA' dei voti espressi per alzata di mano;

DELIBERA

Per le motivazioni di cui in premessa, integralmente richiamate quali parti integranti e sostanziali del presente provvedimento:

1) **DI APPROVARE** il progetto di fattibilità tecnico ed economica relativo alla "MESSA IN SICUREZZA DELLA INTERSEZIONE TRA LA STRADA PROVINCIALE 51 E VIA DI MEZZO IN LOC. VILLALUNGA", redatto dall'Arch. Salvatore D'Amico, agli atti prot n°14327/2026, del 16/07/2026 costituito dagli elaborati tecnici elencati in premessa ed allegati al presente atto, comportante una spesa complessiva di € 110.000,00.

2) **DI DARE ATTO** che l'importo di cui sopra trova copertura tramite l'applicazione dell'avanzo appositamente vincolato nel risultato di amministrazione 2025.

3) **DI DARE ATTO** che la Provincia di Reggio Emilia si impegna a cofinanziare l'intervento per un importo massimo non superiore al 50% del costo complessivo dell'opera.

4) **DI OTTEMPERARE** all'obbligo imposto dal D.Lgs. n. 33/2013, art. 23, disponendo la pubblicazione sul sito istituzionale del Comune di Casalgrande nella sezione denominata "Amministrazione trasparente" del presente provvedimento.

5) **DI DARE MANDATO** al Responsabile del Servizio Lavori Pubblici e Patrimonio circa lo sviluppo del progetto esecutivo e la predisposizione di ogni atto, procedimento e loro sottoscrizione in merito alla formalizzazione degli atti di gestione di che trattasi, autorizzandolo ad apportare le eventuali modifiche non sostanziali opportune e



COMUNE DI CASALGRANDE

PROVINCIA DI REGGIO NELL'EMILIA

Cod. Fisc. e Partita IVA 00284720356 - Piazza Martiri della Libertà, 1 C.A.P. 42013

necessarie.

Con votazione unanime;

DELIBERA, inoltre

Di dichiarare la presente deliberazione immediatamente eseguibile, ai sensi e per gli effetti dell'art. 134, comma 4 del D.Lgs 18.08.2000 n. 267 per consentire la redazione del progetto esecutivo, l'espletamento delle procedure di affidamento e il celere avvio dei lavori essendo questi propedeutici alla sicurezza stradale.



COMUNE DI CASALGRANDE

PROVINCIA DI REGGIO NELL'EMILIA

Cod. Fisc. e Partita IVA 00284720356 - Piazza Martiri della Libertà, 1 C.A.P. 42013

Letto, approvato e sottoscritto digitalmente ai sensi dell'art. 21 D.L.gs n 82/2005 e s.m.i.

IL Sindaco
DAVIDDI GIUSEPPE

IL Vicesegretario
CURTI JESSICA



COMUNE DI CASALGRANDE

Piazza Martiri della Libertà, 1 – 42013 Casalgrande (RE)

Tel. 0522 998511

protocollo@comune.casalgrande.re.it
www.comune.casalgrande.re.it

Fax 0522 841039

Pec: casalgrande@cert.provincia.re.it
Cod. fisc. e P. Iva 00284720356

SETTORE LAVORI PUBBLICI E PATRIMONIO

RELAZIONE TECNICA

MESSA IN SICUREZZA DELLA INTERSEZIONE TRA LA STRADA PROVINCIALE 51 E VIA DI MEZZO IN LOC. VILLALUNGA

INQUADRAMENTO TERRITORIALE ED URBANISTICO

I lavori di cui al presente progetto preliminare sono relativi alla messa in sicurezza dell'intersezione tra la SP 51 (via Volta) e via Di Mezzo in Loc. Villalunga.



Ortofoto area d'intervento



COMUNE DI CASALGRANDE

Piazza Martiri della Libertà, 1 – 42013 Casalgrande (RE)

Tel. 0522 998511


protocollo@comune.casalgrande.re.it

www.comune.casalgrande.re.it

Fax 0522 841039

Pec: casalgrande@cert.provincia.re.it

Cod. fisc. e P. Iva 00284720356

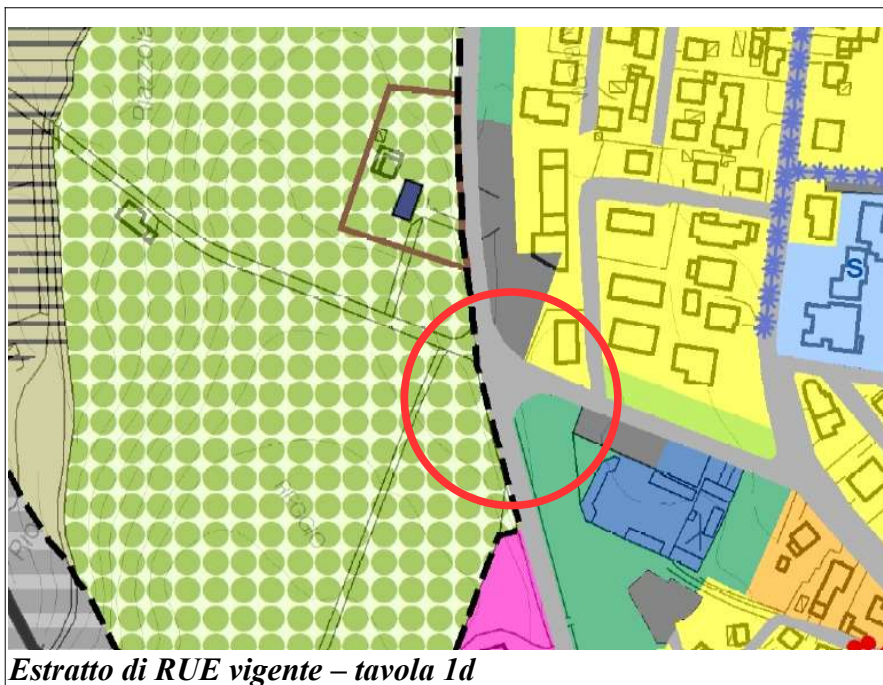

Estratto di RUE vigente – tavola 1d

STATO DEI LUOGHI E CRITERI PROGETTUALI

L'attuale sede stradale della Provinciale 51 (via Volta), nella intersezione con via Di Mezzo, presenta elementi di criticità determinati da un'organizzazione planimetrica dell'incrocio di tipo tradizionale che penalizza gli elevati flussi veicolari, soprattutto dei mezzi pesanti, diretti nelle varie direzioni costituendo potenziali fonti di insicurezza per gli utenti, in particolare per le utenze deboli ed i residenti.

È obbiettivo dell'Amministrazione incrementare la sicurezza stradale in quel punto cercando di prevenire l'incidentalità, anche attraverso la realizzazione di interventi ed azioni per la moderazione della velocità e la riduzione dei punti di conflitto in corrispondenza delle intersezioni, migliorando così la sicurezza del transito dei veicoli e delle utenze deboli quali ciclisti e pedoni.

La tipologia dei lavori previsti non pone in essere la necessità di realizzazione di indagini geologiche, geotecniche, idrologiche, idrauliche e sismiche delle aree interessate e di accertamenti di natura storica, archeologica, paesaggistica o di qualsiasi altra natura.

Non si prevede nessun tipo di onere d'acquisto od espropriazione.

Si prevede di intervenire su spazi pubblici; tuttavia la Direzione dei Lavori dovrà applicare particolare cura nel salvaguardare, compatibilmente con le pubbliche esigenze, gli accessi privati sia carrai che pedonali sia con accorgimenti tecnici da far attuare all'impresa esecutrice, sia con procedure



COMUNE DI CASALGRANDE

Piazza Martiri della Libertà, 1 – 42013 Casalgrande (RE)

Tel. 0522 998511

Fax 0522 841039

protocollo@comune.casalgrande.re.it

Pec: casalgrande@cert.provincia.re.it

www.comune.casalgrande.re.it

Cod. fisc. e P. Iva 00284720356

pratiche anche concordate di volta in volta con i frontisti.

Il progetto predisposto assicura:

- il soddisfacimento dei fabbisogni della collettività;*
- la qualità architettonica e tecnico funzionale e di relazione nel contesto dell'opera;*
- la conformità alle norme ambientali, urbanistiche e di tutela dei beni culturali e paesaggistici, nonché il rispetto di quanto previsto dalla normativa in materia di tutela della salute e della sicurezza;*
- un limitato consumo del suolo;*
- il rispetto dei vincoli idro-geologici, sismici e forestali nonché degli altri vincoli esistenti;*
- il risparmio e l'efficientamento ed il recupero energetico nella realizzazione e nella successiva vita dell'opera nonché la valutazione del ciclo di vita e della manutenibilità delle opere;*
- la compatibilità con le preesistenze archeologiche;*
- la razionalizzazione delle attività di progettazione e delle connesse verifiche attraverso il progressivo uso di metodi e strumenti elettronici specifici quali quelli di modellazione per l'edilizia e le infrastrutture;*
- la compatibilità geologica, geomorfologica, idrogeologica dell'opera;*
- accessibilità e adattabilità secondo quanto previsto dalle disposizioni vigenti in materia di barriere architettoniche.*

PROGETTO

Il progetto prevede l'installazione di due lanterne semaforiche, una per ciascun senso di marcia, sulla strada Provinciale 51 e due lanterne semaforiche, una per ciascun senso di marcia, su via Di mezzo. I flussi veicolari transitanti sulla SP.51 avranno prevalenza di verde. Mentre l'attivazione del transito dei veicoli sulla comunale avverrà tramite spire magnetiche in modo da contenere l'arresto dei veicoli sulla provinciale in tempi ridotti. Sulla Provinciale le lanterne dell'impianto semaforico saranno installate su portale a lato strada al fine di migliorarne la visibilità in relazione all'intensità dei flussi veicolari soprattutto pesanti. Sono inoltre previste due lanterne semaforiche per il nuovo attraversamento pedonale da realizzare sulla strada provinciale, in corrispondenza dell'aiuola spartitraffico più grande sul lato sud-est dell'incrocio, detto percorso proseguirà sui margini sud della via Di Mezzo. Il semaforo che regola l'attraversamento pedonale sulla SP 51 si attiverà a chiamata. La realizzazione del tratto pedonale in progetto comporterà anche il tombinamento con tubazione



COMUNE DI CASALGRANDE

Piazza Martiri della Libertà, 1 – 42013 Casalgrande (RE)

Tel. 0522 998511

protocollo@comune.casalgrande.re.it

www.comune.casalgrande.re.it

Fax 0522 841039

Pec: casalgrande@cert.provincia.re.it

Cod. fisc. e P. Iva 00284720356

in cls autoportante, ove necessario, del fosso presente a lato della strada provinciale. Il nuovo attraversamento pedonale sarà dotato di illuminazione con lampade direzionali con attivazione automatica alla presenza del pedone e relativi pannelli segnaletici illuminati. In corrispondenza dell'incrocio sarà installata apposita segnaletica verticale con limite della velocità a 50 km/h. In sede di progettazione esecutiva sarà prodotta relazione di calcolo di stabilità del portale metallico per il semaforo ed inoltre saranno installati guardrail a protezione dello stesso.



Vista dell'incrocio da sud



FINALITÀ' DELL'OPERA

La finalità dell'opera è quella di creare un collegamento ciclo-pedonale in sicurezza al servizio della frazione di Villalunga. L'attraversamento consentirà alla mobilità dolce di varcare in sicurezza la SP 51 e utilizzare il percorso ciclo pedonale esistente a margine dello scalo ferroviario di Dinazzano e a nord della pedemontana per raggiungere Casalgrande. L'attraversamento contribuirà inoltre a calmierare la velocità in un tratto di strada particolarmente pericoloso.


Casalgrande 18/05/2026

Il Responsabile del Settore

Arch. Salvatore D'Amico

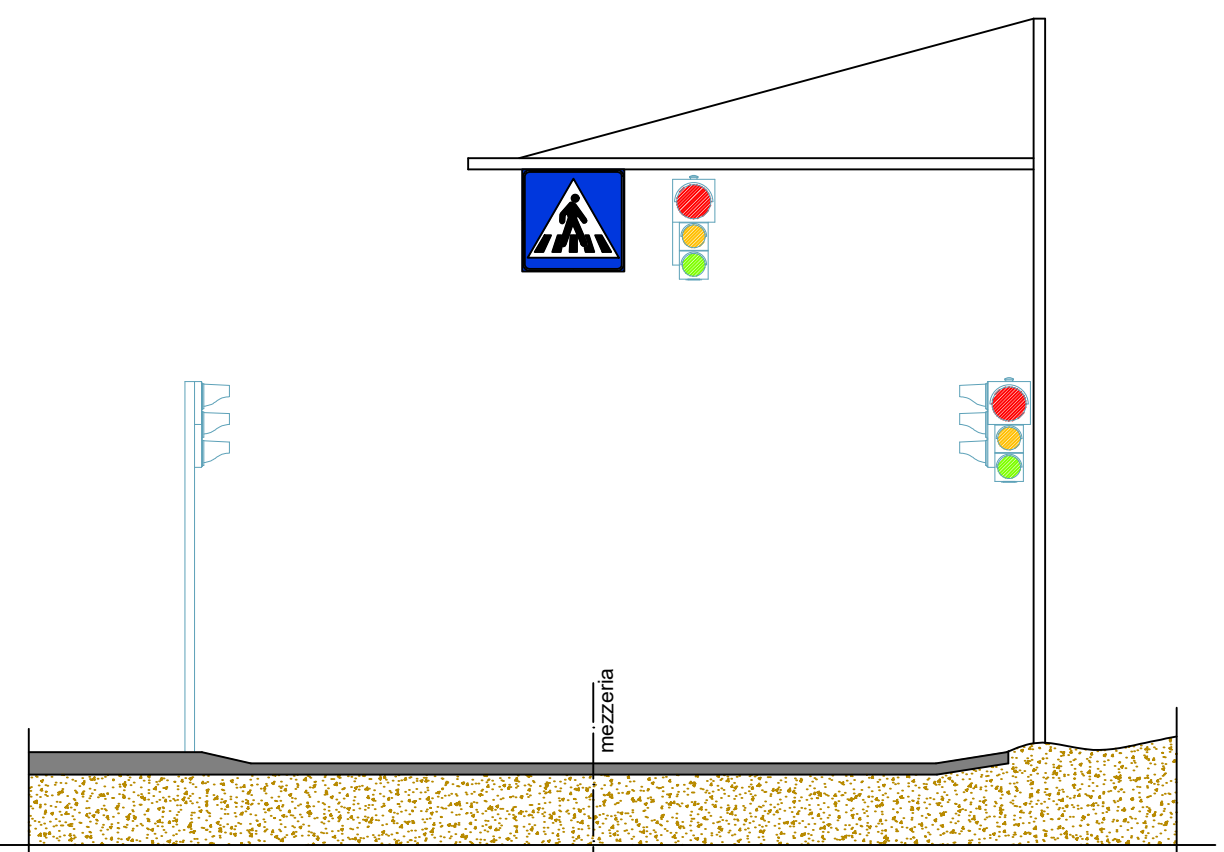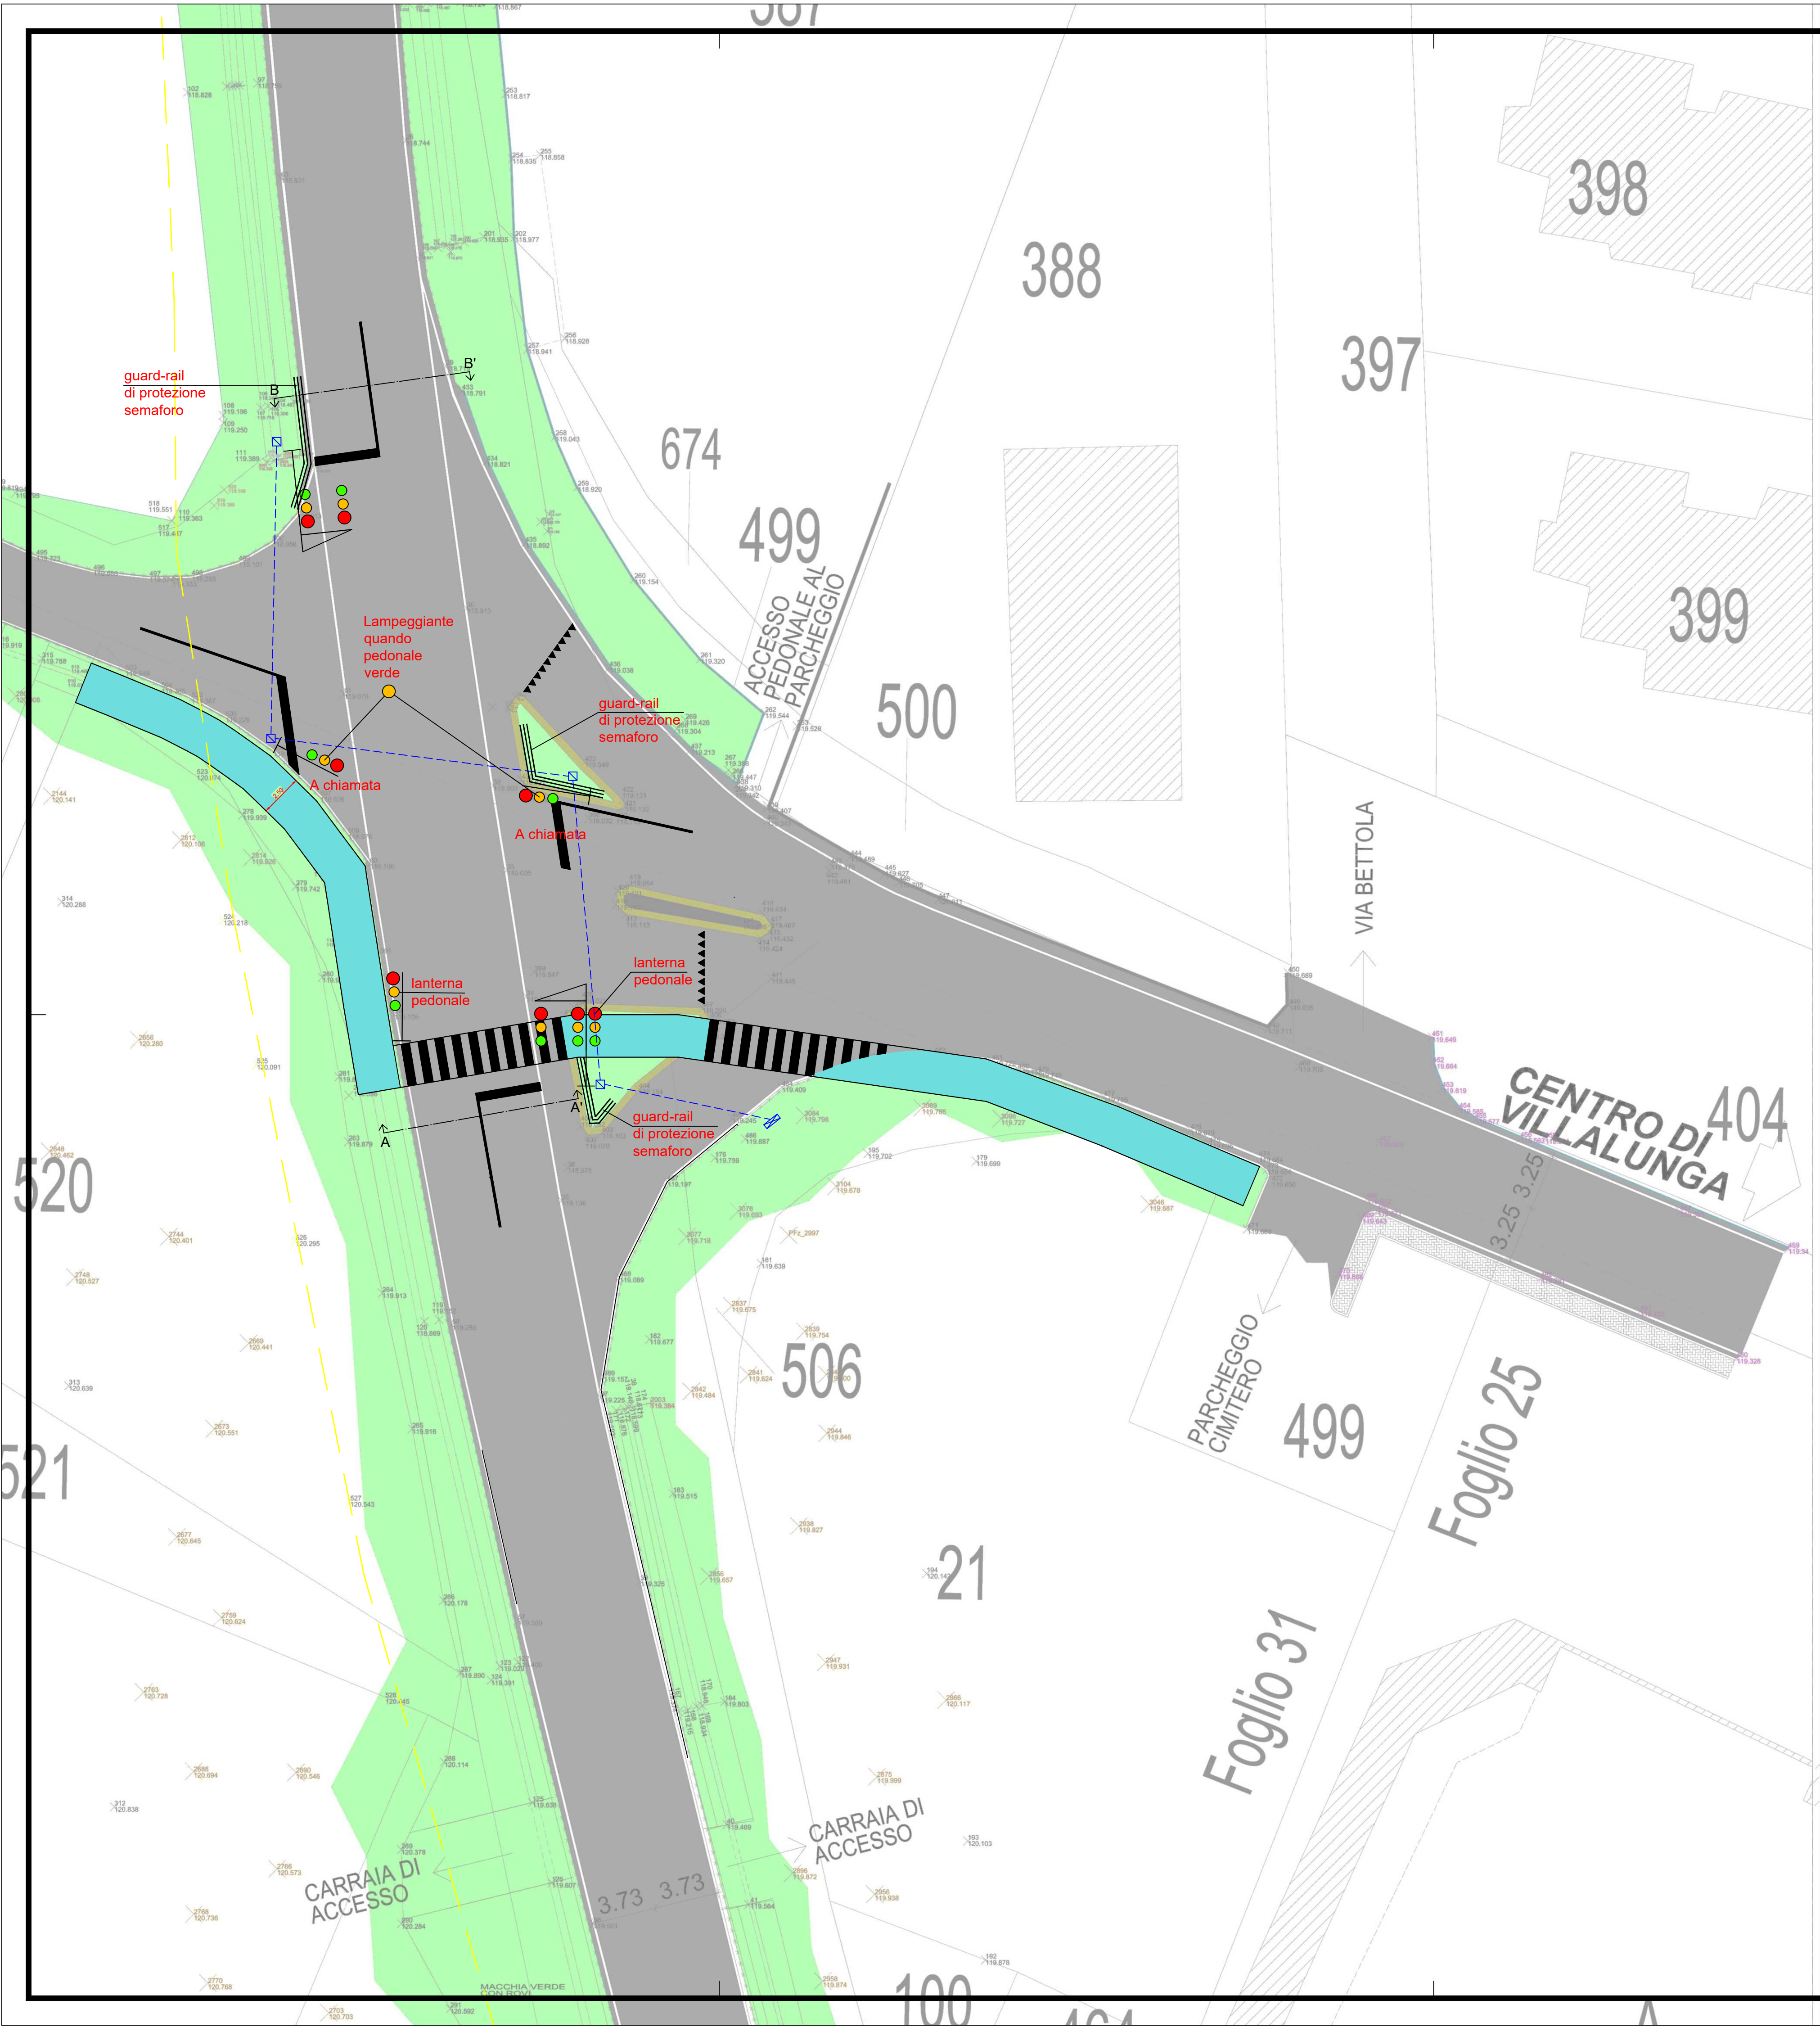

VISTA A-A' (direzione Rubiera) - scala 1:50

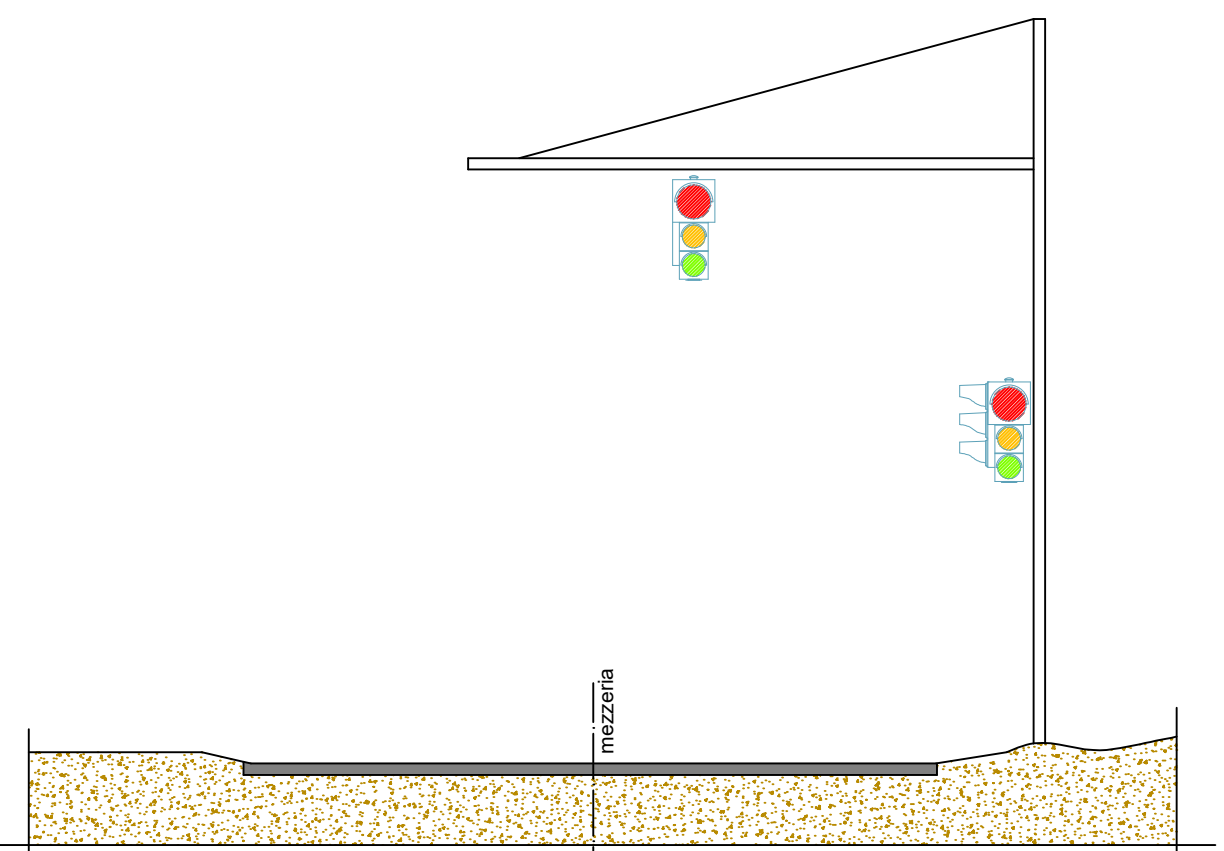

VISTA B-B' (direzione Sassuolo) - scala 1:50

COMUNE DI CASALGRANDE
Piazza Martiri della Libertà, 1 - 42013 Casalgrande (RE)
IV SETTORE - SERVIZIO LL.PP. - PATRIMONIO

PROGETTO DI MESSA IN SICUREZZA DELL'INTERSEZIONE TRA
LA SP 51 (VIA VOLTA) E VIA DI MEZZO IN LOC. VILLALUNGA

PROGETTO ESECUTIVO



RUP
Arch. Salvatore D'Amico
Tecnico:
Geom. Riccardo Medici

PLANIMETRIA GENERALE DI PROGETTO
VISTE ALLE INTERSEZIONI

Scale

1:200

Codice Elaborato

TAV.03

0	MAGGIO 2026	emissione
Rev.	Data	Descrizione revisione



COMUNE DI CASALGRANDE

PROVINCIA DI REGGIO NELL'EMILIA

Cod. Fisc. e Partita IVA 00284720356 - Piazza Martiri della Libertà, 1 C.A.P. 42013

Settore SETTORE FINANZIARIO

PARERE DI REGOLARITA' CONTABILE

Sulla proposta n. 697/2026 ad oggetto: APPROVAZIONE DEL PROGETTO DI FATTIBILITA' TECNICA ED ECONOMICA DEI LAVORI DI "MESSA IN SICUREZZA DELLA INTERSEZIONE TRA LA STRADA PROVINCIALE 51 E VIA DI MEZZO IN LOC. VILLALUNGA" si esprime ai sensi dell'art. 49, 1° comma del Decreto legislativo n. 267 del 18 agosto 2000, parere FAVOREVOLE in ordine alla regolarita' contabile.

Note:

Casalgrande lì, 21/07/2026

Sottoscritto dal Responsabile
(GHERARDI ALESSANDRA)
con firma digitale



COMUNE DI CASALGRANDE

PROVINCIA DI REGGIO NELL'EMILIA

Cod. Fisc. e Partita IVA 00284720356 - Piazza Martiri della Libertà, 1 C.A.P. 42013

Certificato di Esecutività

Deliberazione di Giunta Comunale N. 139 del 21/07/2026

Oggetto: APPROVAZIONE DEL PROGETTO DI FATTIBILITA' TECNICA ED ECONOMICA DEI LAVORI DI "MESSA IN SICUREZZA DELLA INTERSEZIONE TRA LA STRADA PROVINCIALE 51 E VIA DI MEZZO IN LOC. VILLALUNGA".

Si dichiara che la presente deliberazione è divenuta esecutiva il giorno 03/08/2026, decorsi 10 giorni dall'inizio della pubblicazione all'Albo Pretorio on-line di questo Comune.

Li, 03/08/2026

L'INCARICATO DELLA PUBBLICAZIONE
IBATICI TERESINA
(Sottoscritto digitalmente
ai sensi dell'art. 21 D.L.gs. n. 82/2005 e s.m.i.)



COMUNE DI CASALGRANDE

PROVINCIA DI REGGIO NELL'EMILIA

Cod. Fisc. e Partita IVA 00284720356 - Piazza Martiri della Libertà, 1 C.A.P. 42013

Certificato di Avvenuta Pubblicazione

Deliberazione di Giunta Comunale N. 139 del 21/07/2026

Oggetto: APPROVAZIONE DEL PROGETTO DI FATTIBILITA' TECNICA ED ECONOMICA DEI LAVORI DI "MESSA IN SICUREZZA DELLA INTERSEZIONE TRA LA STRADA PROVINCIALE 51 E VIA DI MEZZO IN LOC. VILLALUNGA".

Si dichiara l'avvenuta regolare pubblicazione della presente deliberazione all'Albo Pretorio on-line di questo Comune a partire dal 23/07/2026 per 15 giorni consecutivi, ai sensi dell'art 124 del D.lgs 18.08.2000, n. 267 e la contestuale comunicazione ai capigruppo consiliari ai sensi dell'art. 125 del D.lgs 18.08.2000, n. 267.

Li, 10/08/2026

L'INCARICATO DELLA PUBBLICAZIONE
IBATICI TERESINA
(Sottoscritto digitalmente
ai sensi dell'art. 21 D.L.gs. n. 82/2005 e s.m.i.)